

Конструкция покрытия парковки и дворового проезда

Плотный мелкозернистый асфальтобетон, тип Б,
марка II, ГОСТ 9128-2013, h=4см, фр. до 10мм

Мелкозернистый пористый асфальтобетон

$h=4\text{cm}$ марку II, фр. до 20мм

Щебень из доменного шлака фр. 20-40мм, h=8см

Щебень из доменного шлака фр. 40-70мм, h=15см

Местный уплотнённый грунт

Плотный мелкозернистый асфальтобетон,
тип Б, марка II, ГОСТ 9128-2013, h=4см,
фр. до 10мм

Мелкозернистый пористый асфальтобетон


$h=4\text{см}$ марки II, фр. до 20мм

Битум

Щебень из доменного шлака
фр. 5-20мм, h=5см

Существующий щебень

Местный уплотнённый грунт

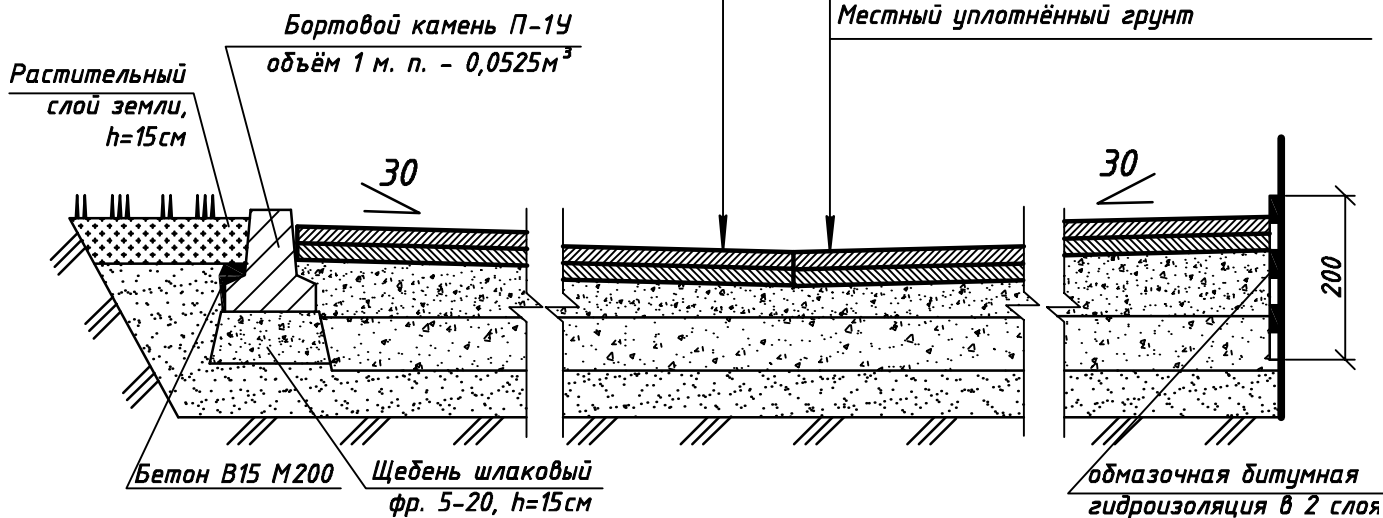

Конструкция покрытия отмостки


*Плотный мелкозернистый асфальтобетон, тип Б, марка II,
ГОСТ 9128-2013, h=4см, фр. до 10мм*

Щебень из доменного шлака фр. 5-20 мм толщиной 10см

Уплотнённый грунт

Бортовой камень П-5У,
объем 1 м. п. – 0,021м³

обмазочная битумная
гидроизоляция в 2 слоя

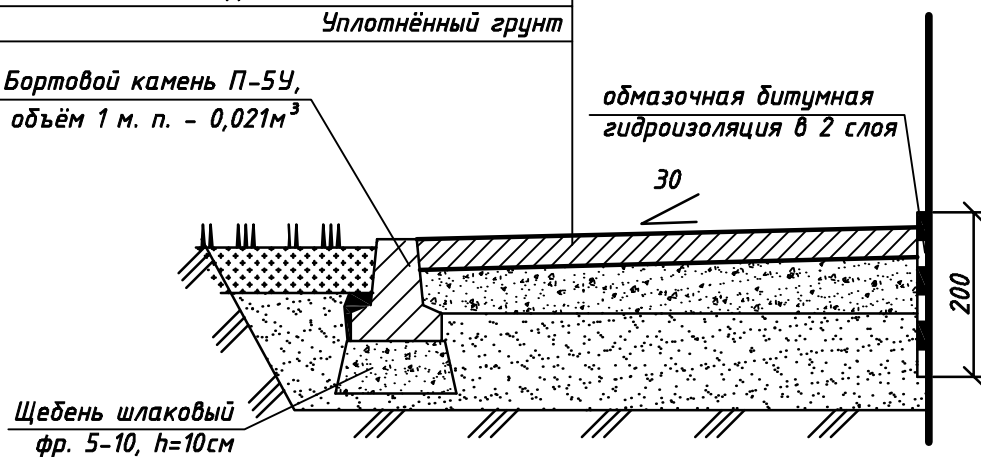

Инв. № подл.	Изм.	Кол.уч.	Лист	№ док.	Подпись	Дата	г. Новокузнецк, пр. Metallurgov, 33	Стадия	Лист	Листов	Научно-реставрационное объединение ООО "ОлимпСтрой"
Взам. инв. №	Подп. и дата						Щебень шлаковый фр. 5-10, h=10см				
							