



РАЗБИВОЧНЫЙ ПЛАН БЛАГОУСТРОЙСТВА И ОЗЕЛЕНЕНИЯ М 1:500

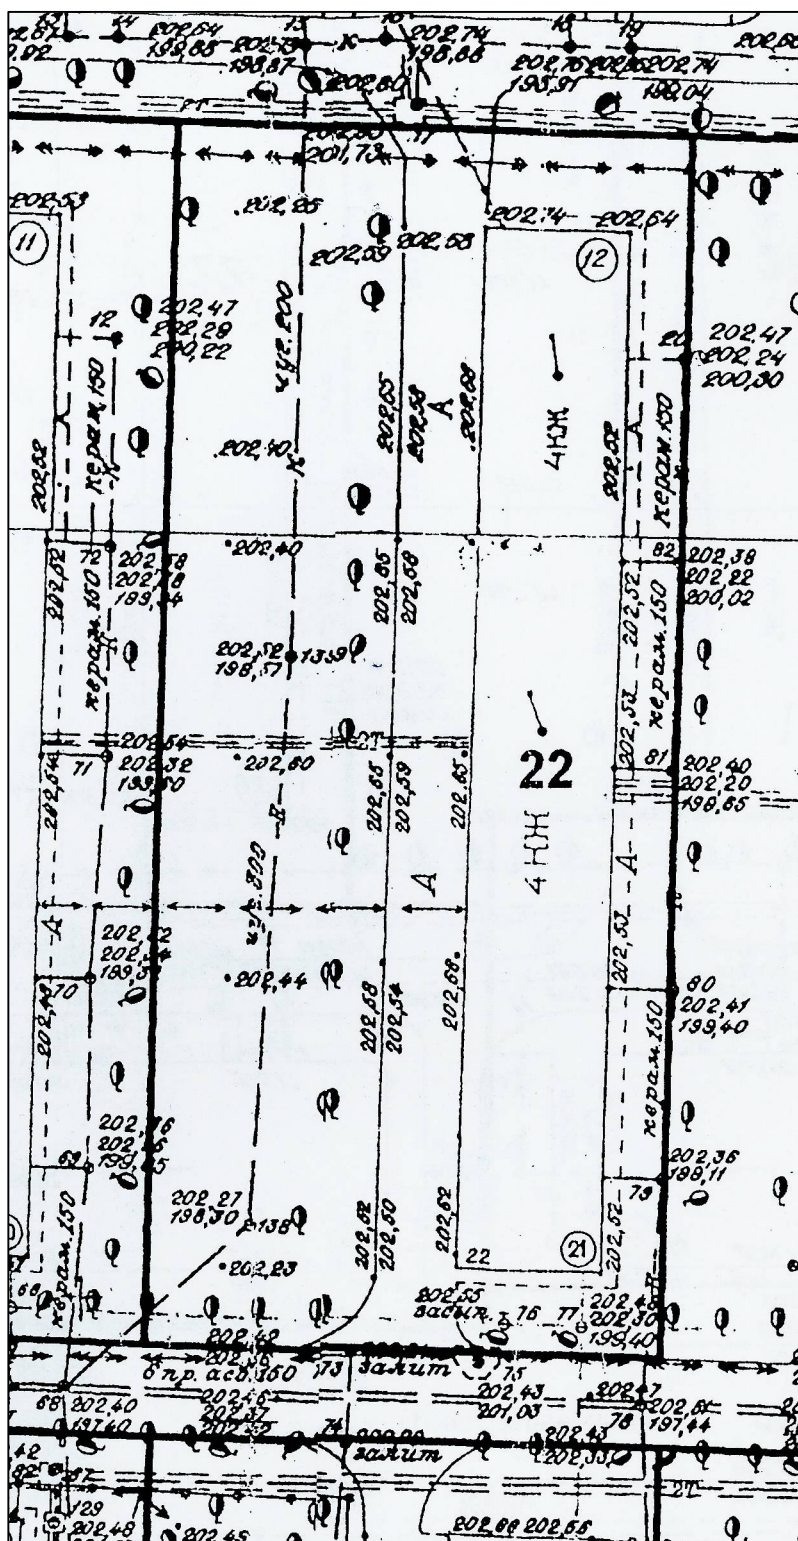

УСЛОВНЫЕ ОБОЗНАЧЕНИЯ

- граница благоустройства
- отмостка, тротуар
- газоны
- существующее дорожное покрытие
- проектируемое дорожное покрытие
- 5 - направление уклона в промилле

- 202.79 - абсолютная отметка проектируемая
- 202.74 - абсолютная отметка существующая (на основании архивной съёмки, предоставленной заказчиком)

Инв. № подл.	Подп. и дата	Взам. инв. №								
							г. Новокузнецк, ул. Хитарова, 22			
	Изм.	Кол.уч.	Лист	№ док.	Подпись	Дата	Благоустройство двора	Стадия	Лист	Листов
	Разработал	Исайкина А.В.						П		
	Проверил	Костина Н.В.					Конструкции покрытий		Научно-реставрационное объединение ООО "ОлимпСтрой"	