

Конструкция дорожной одежды нового покрытия парковки и существующей дороги

Плотный мелкозернистый асфальтобетон, тип Б, марка II, ГОСТ 9128-2013, h=4см, фр. до 10мм

Мелкозернистый пористый асфальтобетон

h=4см марки II тип Б, фр. до 20мм

Битум

Щебень из доменного шлака фр. 20-40мм, h=8см

Щебень из доменного шлака фр. 40-70мм, h=15см

Местный уплотнённый грунт

Плотный мелкозернистый асфальтобетон, тип Б, марка II, ГОСТ 9128-2013, h=4см, фр. до 10мм

Мелкозернистый пористый асфальтобетон


h=4см марки II тип Б, фр. до 20мм

Битум

Щебень из доменного шлака фр. 5-20мм, h=5см

Существующий щебень

Местный уплотнённый грунт

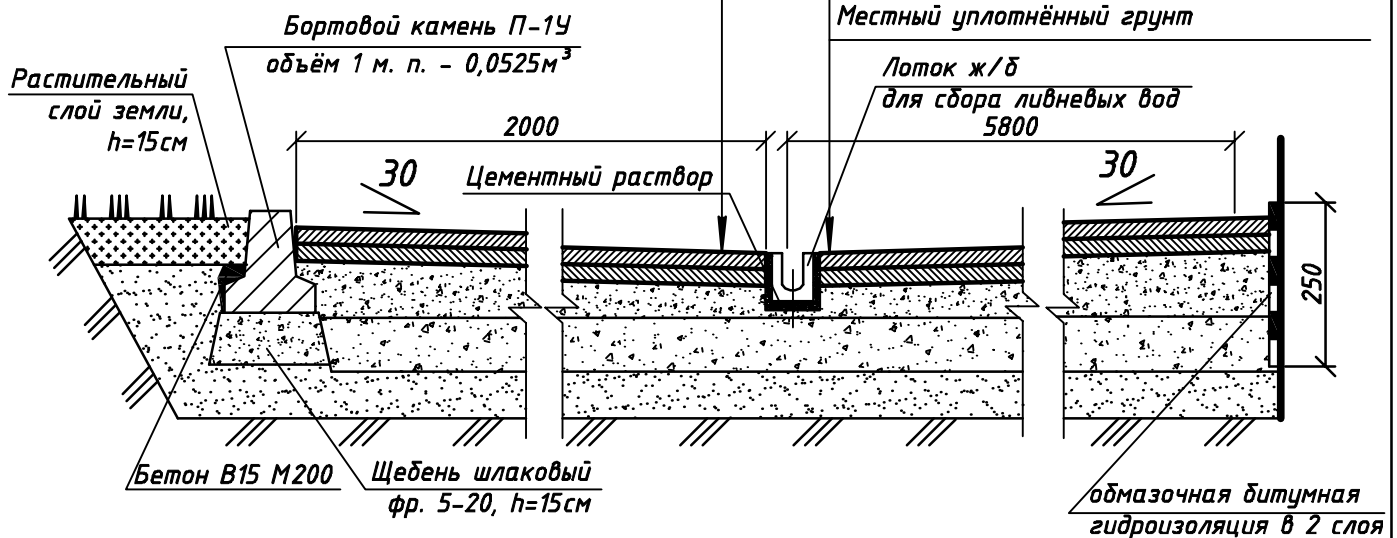

Конструкция покрытия откоса

Плотный мелкозернистый асфальтобетон, тип Б, марка II, ГОСТ 9128-2013, h=4см, фр. до 10мм

Щебень из доменного шлака фр. 5-20 мм толщиной 10см


Уплотнённый грунт


Бортовой камень П-5У

длина 3м, объём 1 м. п. - 0,021м³

обмазочная битумная гидроизоляция в 2 слоя

Щебень шлаковый фр. 5-10, h=10см

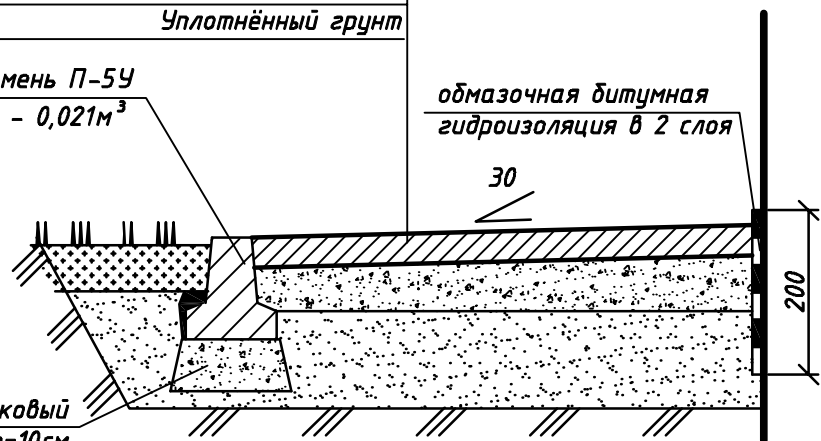

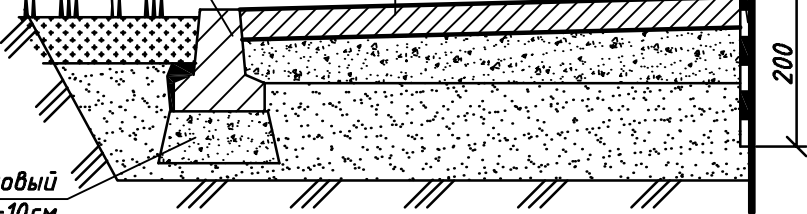Инв. № подл.	Изм.	Кол.уч.	Лист	№ док.	Подпись	Дата	Взам. инв. №			
г. Новокузнецк, ул. Хитарова, 20										
Инв. № подл.	Разработал	Исайкина А.В.					Благоустройство двора	Стадия	Лист	Листов
	Проверил	Костина Н.В.						П		
						Конструкции покрытий	Научно-реставрационное объединение ООО "ОлимпСтрой"			