


Схема демонтажа придомовой территории М 1:500
ул. Metallургов, 53

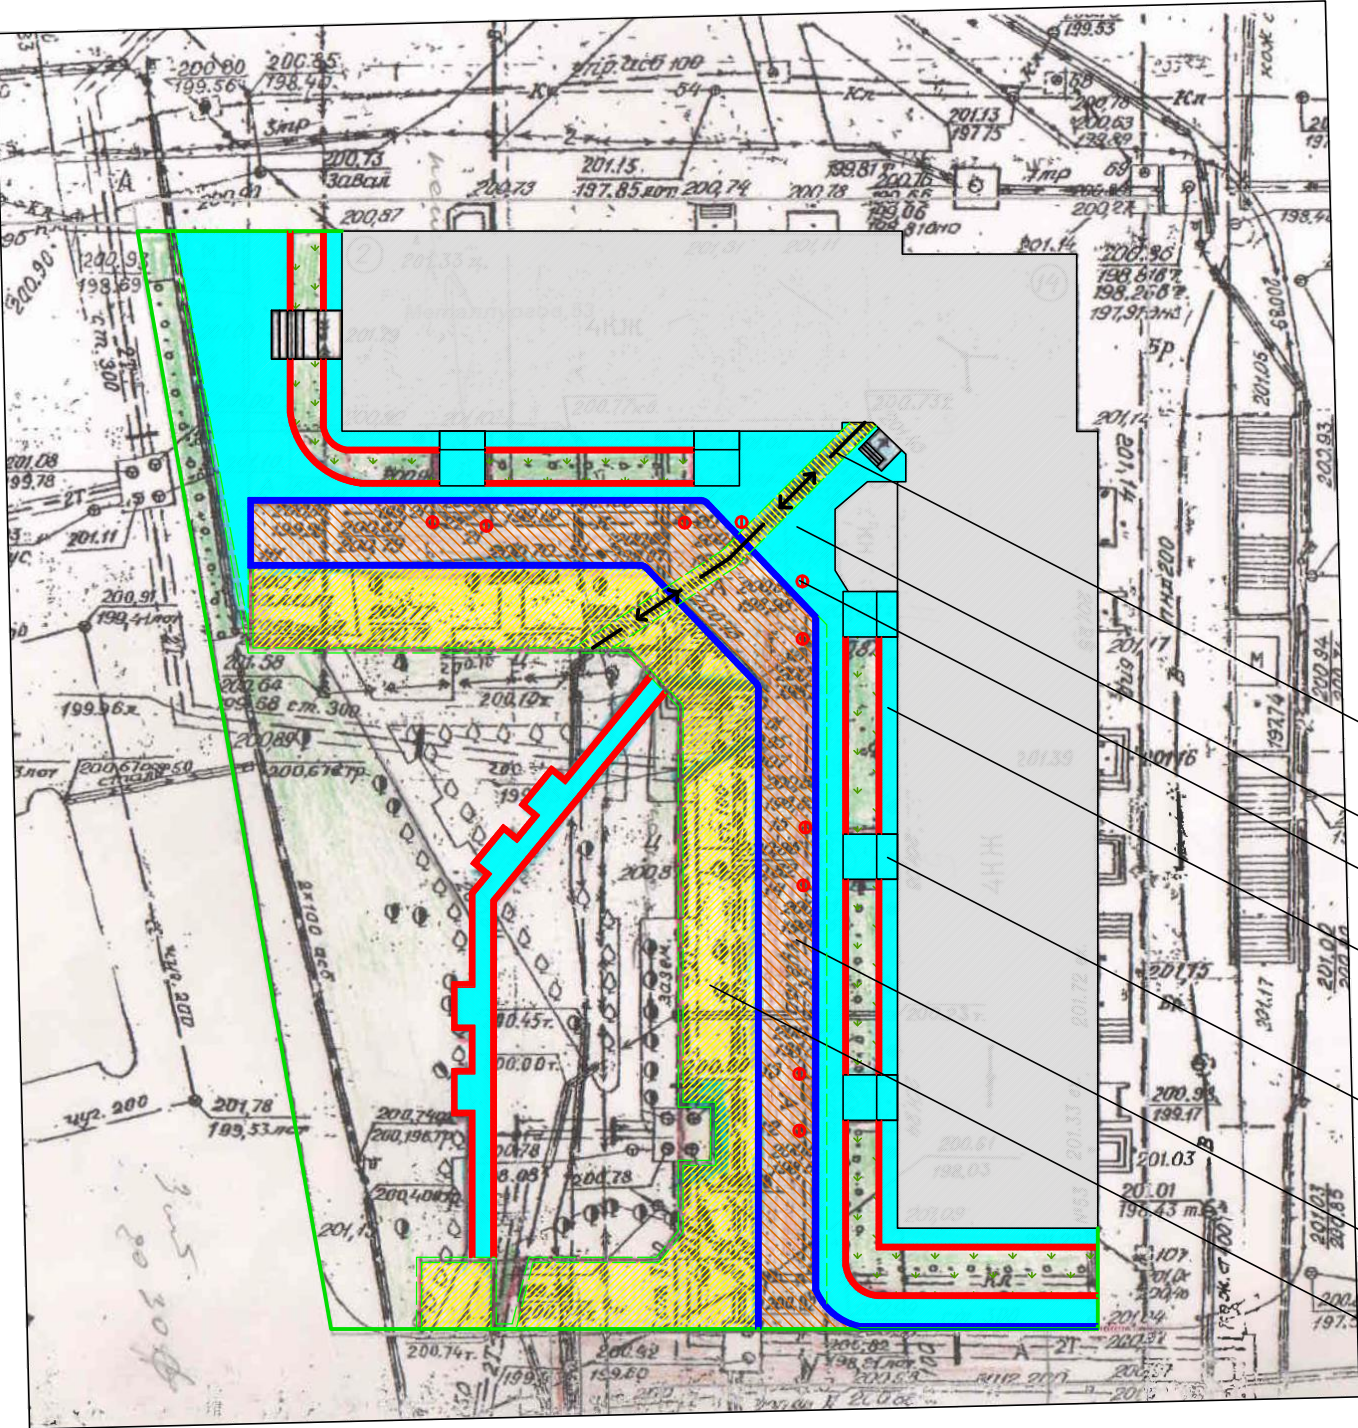

Условные обозначения:

- В* — — — — Инженерные сети АО "Водоканал"
К — — — — Канализация АО "Водоканал"
2Т — — — — Тепловые сети
↔ ↔ Силовые сети

Условные обозначения:

- демонтируемые бортовые камни вдоль дворового проезда
 — демонтируемые бортовые камни вдоль пешеходных тротуаров и отмостки
 — демонтируемое асфальтовое покрытие дворового проезда
 — разборка земляного корыта под уширение парковки
 — разборка земляного корыта под прокладку инженерных коммуникаций
 — демонтируемое асфальтовое покрытие пешеходных тротуаров и отмостки
 — газон

1.2.5.
1.4.
2.1.3.
1.3.
1.4.
1.1.
1.2.

						Металлургов –53–2019–ГП			
						Кемеровская область, г. Новокузнецк, Центральный район, ул. Metallургов, 53			
Изм	Кол.уч.	Лист	N док	Подп.	Дата	Благоустройство придомовой территории	Литер	Лист	Листов
							Р	2	4
Разраб.	Руднева	8-913-326-3739				Схема демонтажа придомовой территории М 1:500	ООО "УК "Проспект" ул. Кузнецова, 10		
Провер.									
Н.контр.									