


Планируемая придомовая территория М 1:500
ул. Metallургов, 53

Условные обозначения:

- В — — — — Инженерные сети АО "Водоканал"
К — — — — Канализация АО "Водоканал"
2Т — — — — Тепловые сети
↔ ↔ Силовые сети

Условные обозначения:

- ▨ — новые бортовые камни
вдоль дворового проезда
▨ — новые бортовые камни
вдоль пешеходных тротуаров
и отмостки
▨ — новое асфальтовое покрытие
дворового проезда
▨ — новое асфальтовое покрытие
автомобильных парковок
▨ — новое асфальтовое покрытие
пешеходных тротуаров, отмостки
▨ — устройство газона
▨ — Сборные Ж/Б плиты ПДН-14

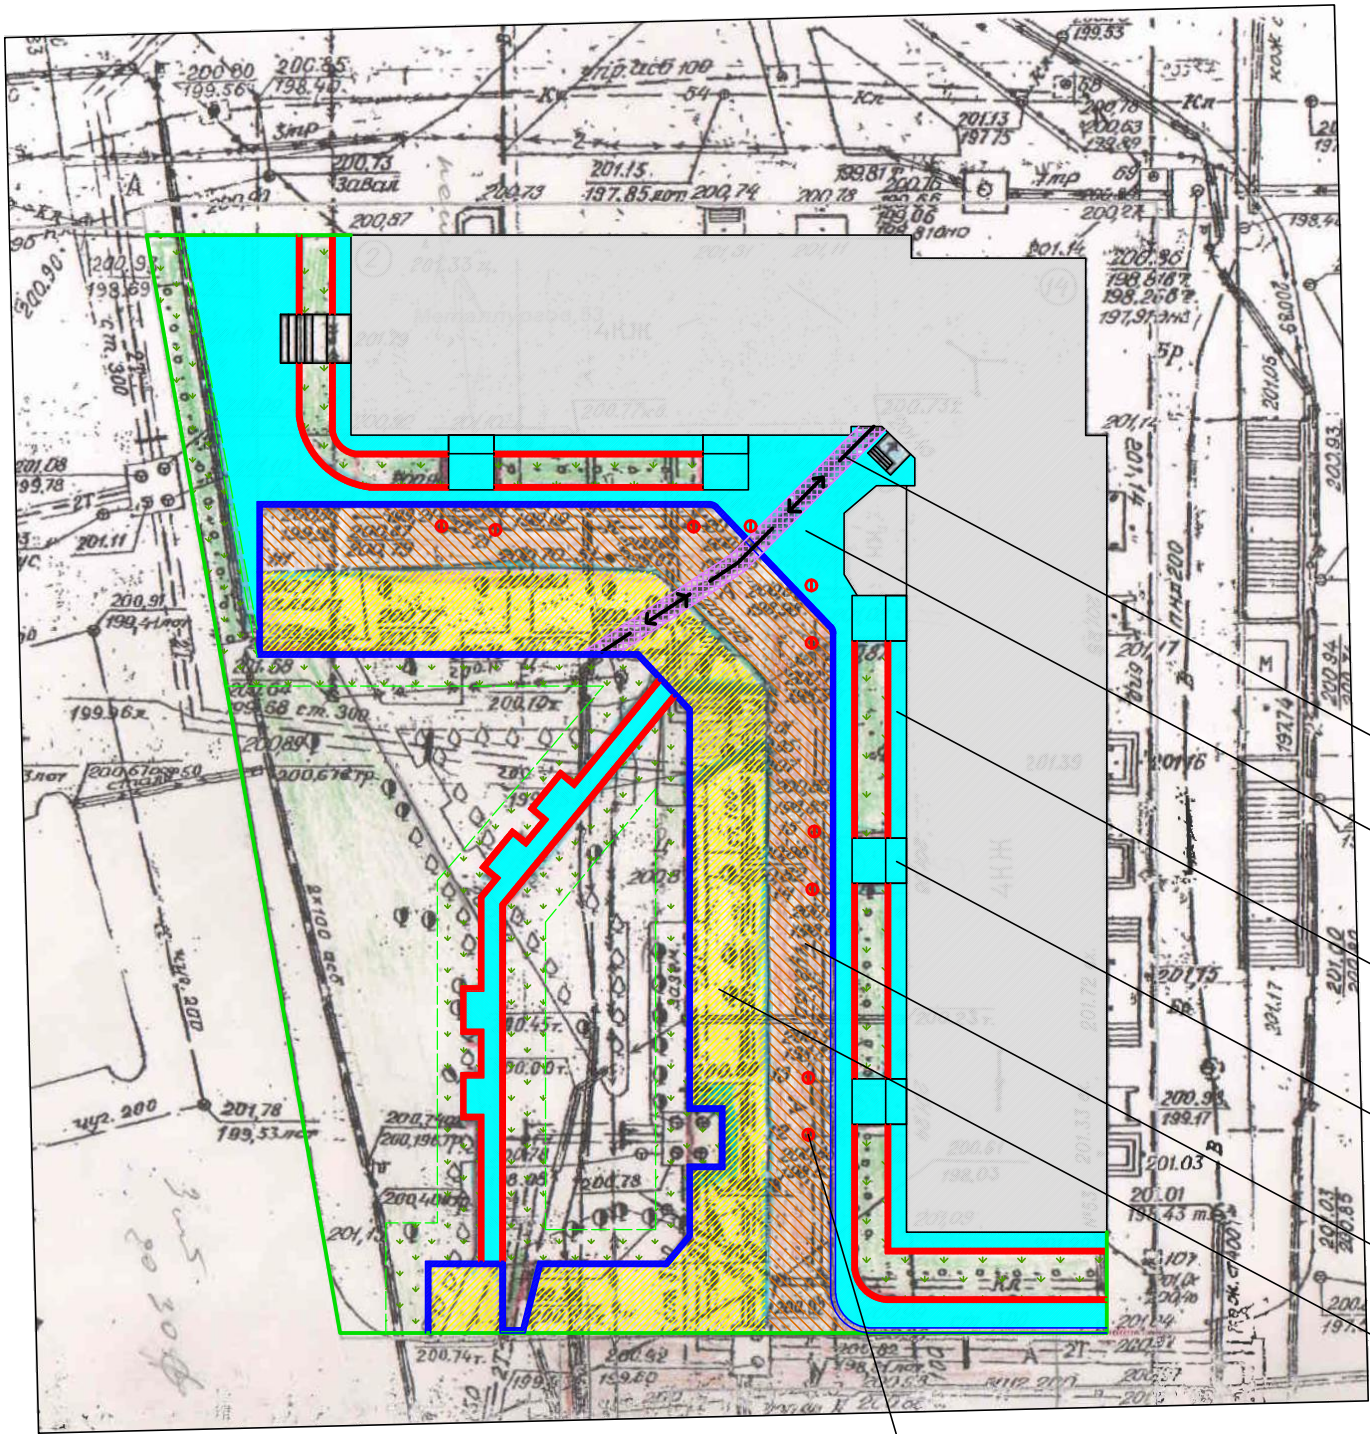

2.2.11.
схема 5 л.4
2.4.
схема 3 л.4
2.4.
схема 3 л.4
2.4.
схема 3 л.4
2.1.
схема 1 л.4
2.2.
схема 2 л.4

2.1.3.
схема 4 л.4

						Металлургов –53–2019–ГП			
						Кемеровская область, г. Новокузнецк, Центральный район, ул. Metallургов, 53			
Изм	Кол.уч.	Лист	N док	Подп.	Дата	Благоустройство придомовой территории	Литер	Лист	Листов
							Р	2	4
Разраб.	Руднева	8-913-326-3739				Планируемая придомовая территория М 1:500	ООО "УК "Проспект" ул. Кузнецова, 10		
Провер.									
Н. контр.									