

Дополнительный перечень работ

№ п/п	Наименование работ	Ед.изм.	Кол-во
Раздел 1. Ремонт дворовых проездов.			
1	Разборка бортовых камней П11-У на щебеночном основании (750*0,125)	м.п.	750,00
2	Срезка а/б покрытия фрезой (В=1000мм, П=7см)	тн	93,75
3	Погрузочные работы	м2/м3	2490 / 174,3
4	Перевозка строительного мусора (класс груза 1) (15км)	тн	438,86
5	Устройство выравнивающего слоя из шлакового щебня фр.5-20см, Н=10 см	м2	2490,0
6	Розлив битума (2490,0*0,0005)	тн	1,25
7	Устройство выравнивающего слоя из мелкозернистого щебеночного а/бетона 4 см, Марка II, фр. до 20мм	м2	2490,0
8	Устройство покрытия из мелкозернистого а/бетона толщ.4см, Марка II, тип Б фр. до 10мм	м2	2490,0
9	Устройство подстилающих слоев из шлакового щебня фр.5-20 под дорожные бордюры В=30см, Н=15 см коэф.упл. щебня - 1,26	м3	26,55
10	Установка бортовых камней на щебеночном основании в т.ч.: П-1У (длины-5,7м, объем 1м.п.-0,0525м3)	м.п.	590,0
11	Засыпка и планировка в ручную пазах бортовых камней с внесением растительной земли 15 см.	м2	390,0
12	Регулирование высотного положения крышек колодцев с подъемом на высоту до 5см (слои тяжелой б/у)	шт.	2
Раздел 2. Ремонт парковок			
13	Корчевка шпиль диаметром более 32 см.	шт.	10
14	Засыпка ил подкоренных щебнем шлаковыми фр.40-70	м3	2,16
15	Погрузка и перевалка строительного мусора (2,16*0,61	тн	1,32
16	Разработка земляного корыта под уширения и парковки бульдозерами мощностью 79кВт (108 л.с.)X550,0*0,3) 2 гр. с перемещением до 20м	м3	165,0
17	Погрузка грунта (165*1,4)	тн	231,0
18	Перевозка грунта (класс груза 1) (165*1,4)(15 км)	тн	231,0
19	Устройство шлакового основания, толщ.15 см. (под дорожные бордюры фр.5-20,В=30см,Н=15см, коэф.упл. щебня - 1,26	м3	5,63
20	Устройство шлакового основания фр.40-70 , толщ.15 см (450*0,15)	м3	82,50
21	Устройство шлакового основания фр.20-40 толщ.8см. (450*0,08)	м3	44,0
22	Установка бортовых камней на щебеночном основании в т.ч.: П-1У (длины-5,7м, объем 1м.п.-0,0525м3)	м.п.	125,0
23	Устройство покрытия из мелкозернистого щебеночного а/бетона толщ. 4см, Марка II, фр. до 20мм	м2	550,0
24	Устройство покрытия из мелкозернистого а/бетона толщ.4см, Марка II, тип Б фр. до 10мм	м2	550,0
Раздел 3. Ремонт тротуаров			

25	Разборка тротуарных бортовых камней на щебеночном основании, П-5У (136)	м.п.	136,0
26	Разборка а/б покрытия отб.молотком (отмостка) (204*0,04)	м3	8,16
27	Погрузочные работы (асфальтобетон) 136*0,05*8,16*1,98	тн	22,96
28	Перевозка строительного мусора (класс груза 1) (15км)	тн	22,96
29	Разработка грунта под тротуар (300*0,2) вручную, 2 гр	м3	60,00
30	Погрузка грунта (60*1,4)	тн	84,00
31	Перевозка грунта (класс груза 1) (15км)	тн	84,00
32	Устройство шлакового основания фр.20-40,толщ.16см.	м2	300,0
33	Устройство подстилающих слоев из шлакового щебня фр.5-20 под тротуарные бордюры В=20см, Н=10 см коэф.упл. щебня - 1,26	м3	8,7
34	Устройство шлакового основания фр.5-20,толщ.10см. коэф.упл. щебня - 1,26	м3	50,4
35	Установка бортовых камней на щебеночном основании в т.ч.: П-15У (длины-3,0м, объем 1м.п.-0,021м3)	м.п.	436,0
36	Устройство покрытия из мелкозернистого а/бетона толщ.4см, Марка II, тип Б фр. до 10мм	м2	504,0
Раздел 4. Ремонт отмостки			
37	Разборка тротуарных бортовых камней на щебеночном основании, П-5У (370)	м.п.	370,0
38	Разборка а/б покрытия отб.молотком (отмостка) (370*0,04)	м3	14,8
39	Погрузочные работы (асфальтобетон) 370*0,05*14,8*1,98	тн	47,80
40	Перевозка строительного мусора (класс груза 1) (15км)	тн	47,80
41	Устройство подстилающих слоев из шлакового щебня фр.5-20 под тротуарные бордюры В=20см, Н=10 см коэф.упл. щебня - 1,26	м2	74,0
42	Устройство шлакового основания фр.5-20,толщ.10см. коэф.упл. щебня - 1,26	м3	37,0
43	Установка бортовых камней на щебеночном основании в т.ч.: П-15У (длины-3,0м, объем 1м.п.-0,021м3)	м.п.	370,0
44	Устройство покрытия из мелкозернистого а/бетона толщ.4см, Марка II, тип Б фр. до 10мм	м2	370,0
45	Засыпка и планировка в ручную пазах бортовых камней с внесением растительной земли 15 см.	м2	650,00

ТЕХНИКО-ЭКОНОМИЧЕСКИЕ ПОКАЗАТЕЛИ

№п/п	Наименование	Ед. изм.	Показатели
1	Площадь участка в границах придомовой территории	м ²	14 678
2	Площадь застройки	м ²	3 311,28
3	Площадь твердых покрытий, всего:	м ²	3 914
	в т.ч. – проездов и парковок с асфальтобетонным покрытием	м ²	3 040
	– тротуары с асфальтобетонным покрытием	м ²	504
	– отмостки с асфальтобетонным покрытием	м ²	370
4	Площадь озеленения	м ²	950


ВЕДОМОСТЬ ПРОЕЗДОВ

Поз.	Наименование	Тип	Площадь покрытия,м²	Примечание
1	Проезжая часть с покрытием из асфальтобетона	I	2 490	

46-19.03/СК

Благоустройство дворовой территории многоквартирного жилого дома № 46 по пр. Пионерский

Изм.	Колуч.	Лист	№ док.	Подпись	Дата	Жилой дом №46	Стадия П	Лист 1	Листов 1
Разработал	Савчук								
Проверил	Лурдинов					Разбивочный план благоустройства и озеленения Масштаб 1:500			ООО «Академия ЖКХ»
Согласована									

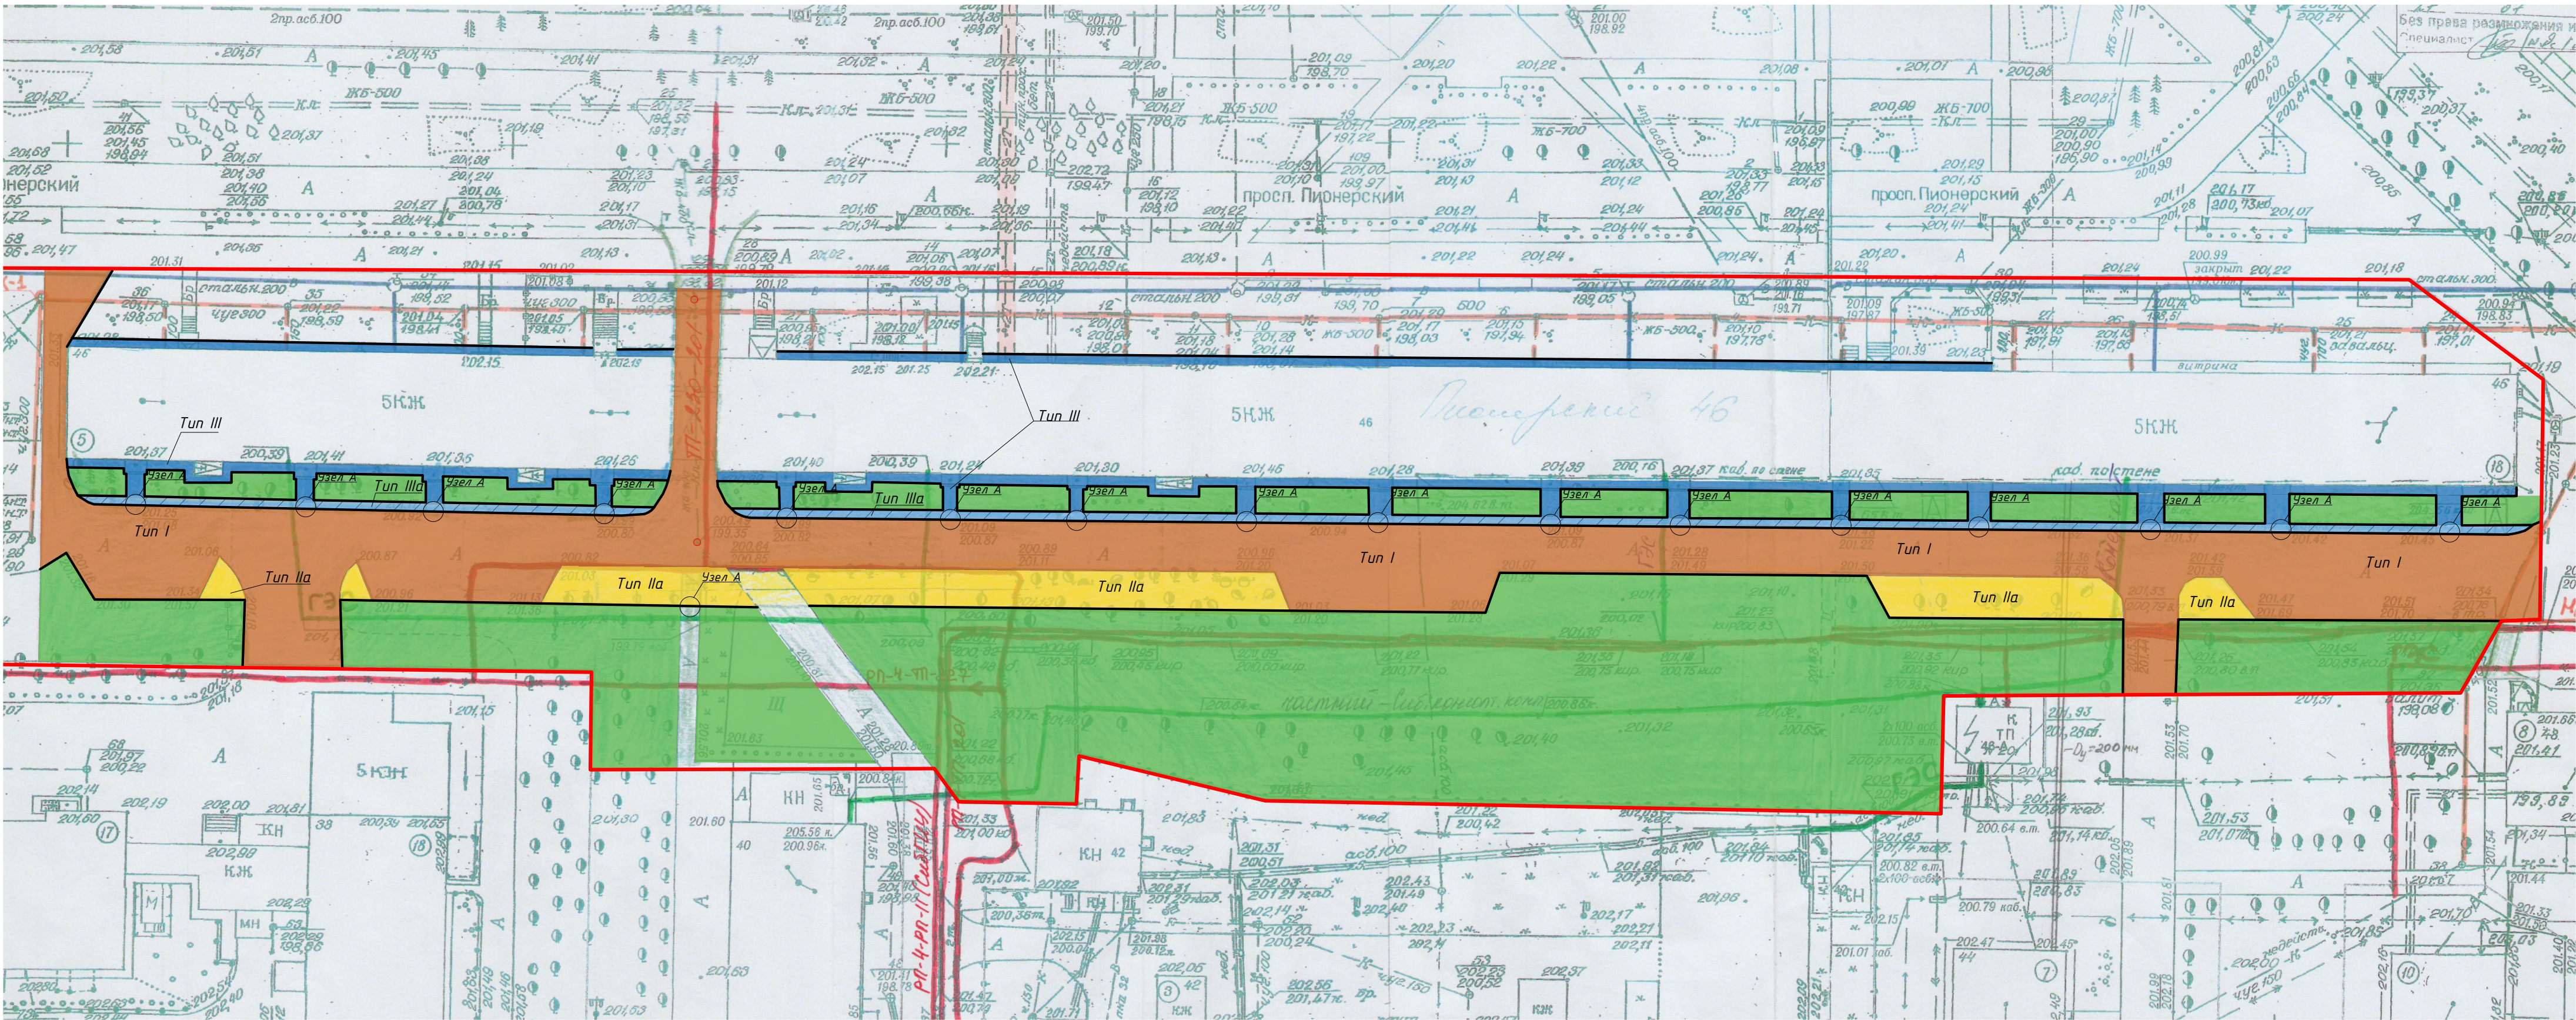


УЗЕЛ "А"

УСЛОВНЫЕ ОБОЗНАЧЕНИЯ


- Граница придомовой территории
- Дорожное покрытие существующее
- Дорожное покрытие новое
- Покрытие отмостки, тротуаров
- Газон обыкновенный
- Покрытие тротуаров новое
- Бортовые камни
- Регулировка высотного положения колодца

КОНСТРУКЦИЯ ПОКРЫТИЯ ТРОТУАРОВ И ОТМОСТОК

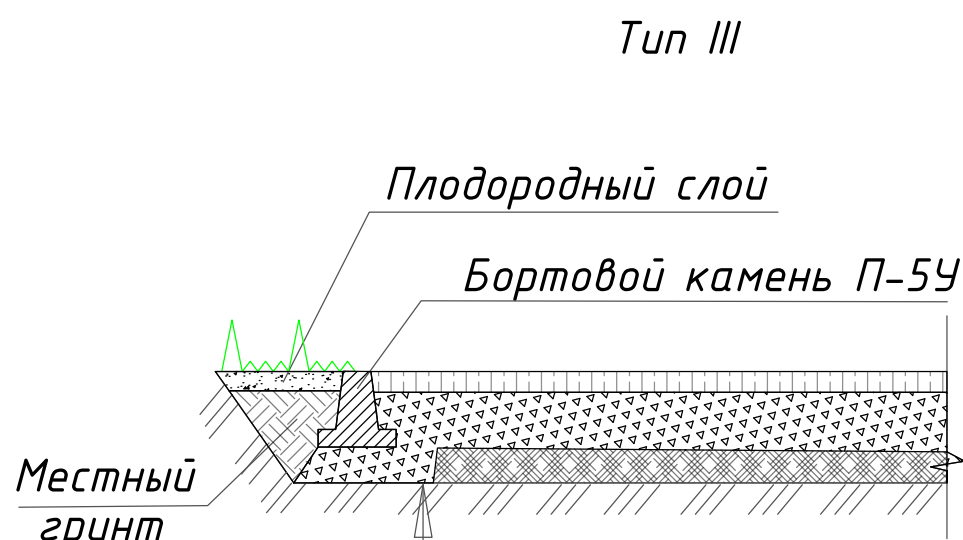


плотный асфальтобетон из мелкозернистой щебеночной смеси, марка II, тип Б, фр. до 10 мм. ГОСТ 9128-2013, h=0,04м
щебень фр. 0-10мм по ГОСТ 8267-2014, h=0,10м
существующие слои основания
естественные грунты


КОНСТРУКЦИЯ ДОРОЖНОЙ ОДЕЖДЫ ПАРКОВОК И РАШИРЕНИЯ ПРОЕЗЖЕЙ ЧАСТИ

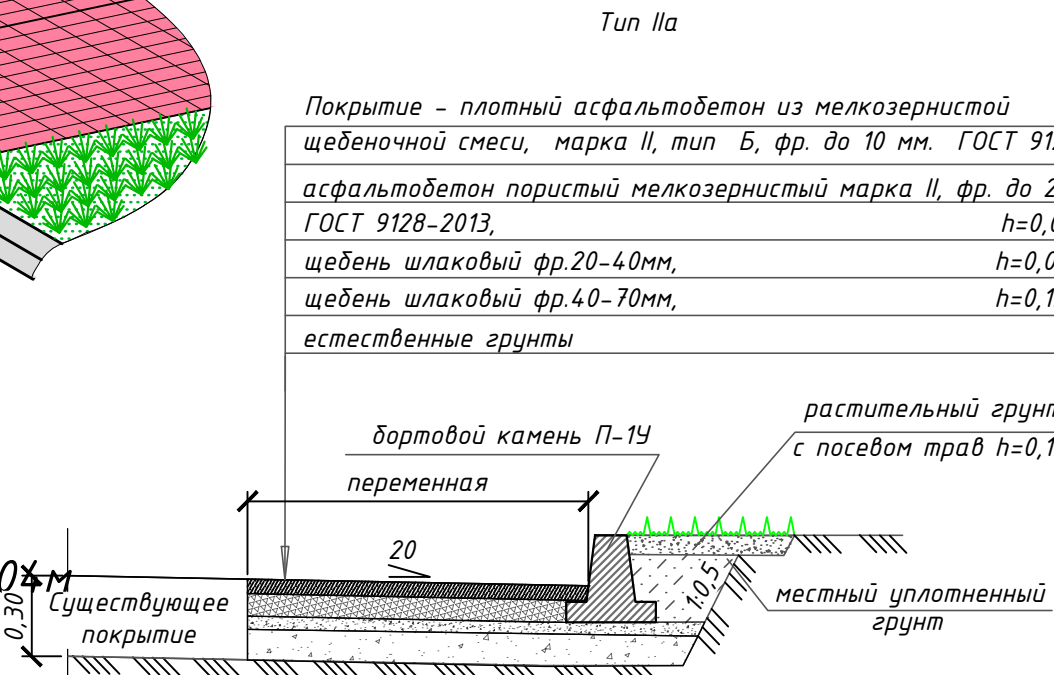

КОНСТРУКЦИЯ ДОРОЖНОЙ ОДЕЖДЫ ПРОЕЗДОВ ВДОЛЬ ДОМА И ВЪЕЗДОВ В КВАРТАЛЫ

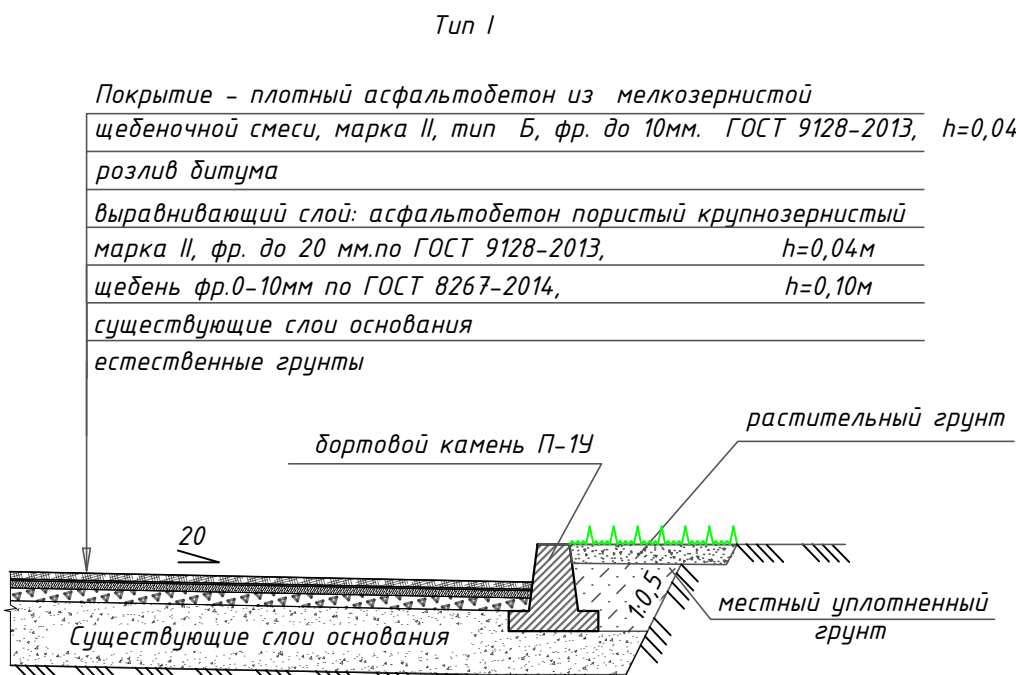

КРЕПЛЕНИЕ БОРТОВЫХ КАМНЕЙ НА СТЫКАХ

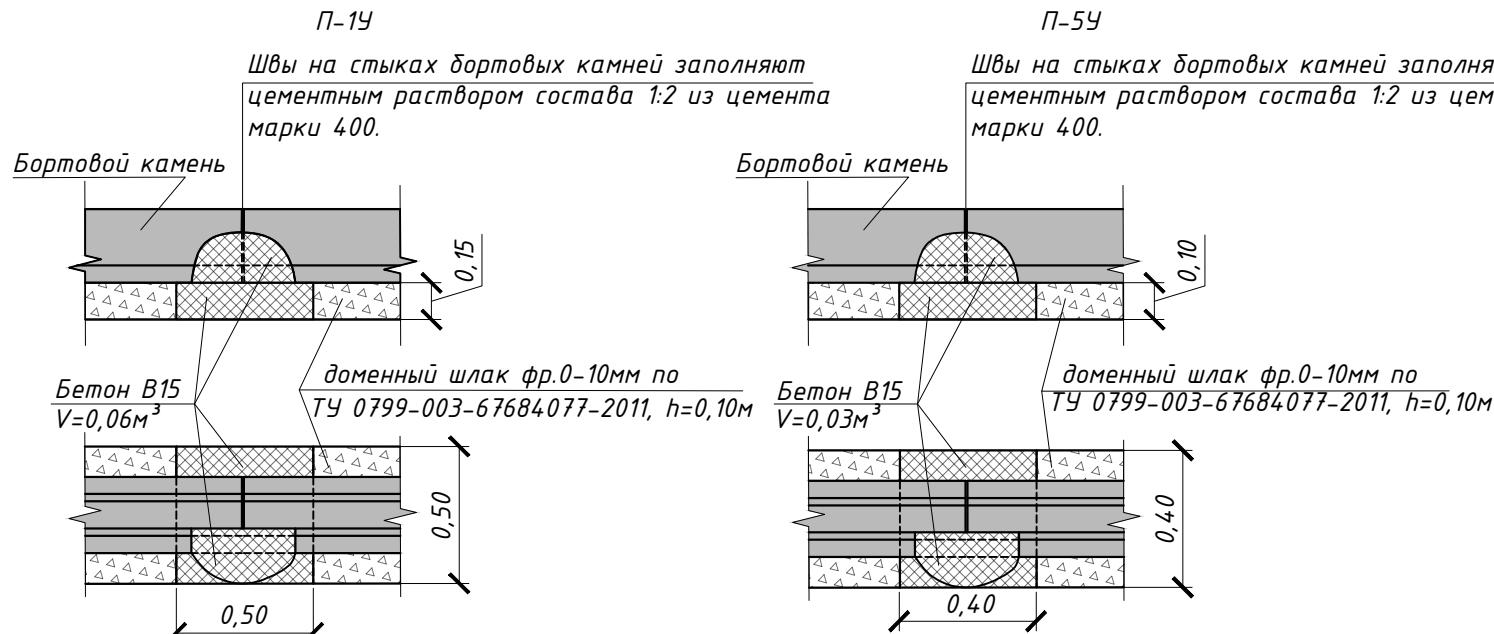

КОНСТРУКЦИЯ ПОКРЫТИЯ ТРОТУАРОВ НОВОЕ

