


КОНСТРУКЦИЯ ДОРОЖНОЙ ОДЕЖДЫ ПАРКОВОК И РАСШИРЕНИЯ ПРОЕЗЖЕЙ ЧАСТИ Тип IIa


КОНСТРУКЦИЯ ПОКРЫТИЯ ТРОТУАРОВ И ОТМОСТОК Тип III

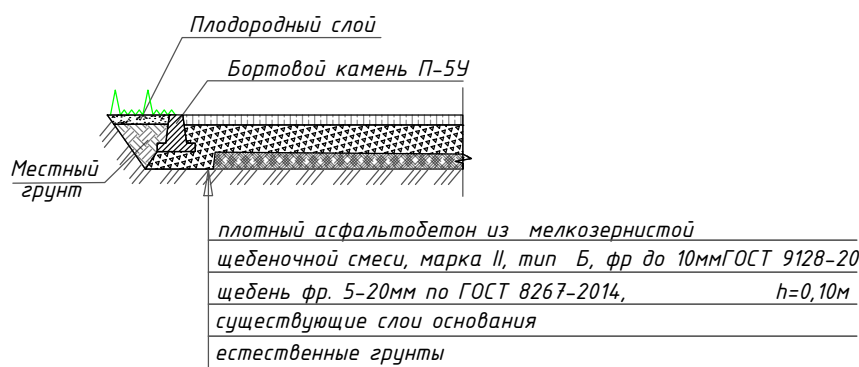



КОНСТРУКЦИЯ ДОРОЖНОЙ ОДЕЖДЫ ПРОЕЗДОВ ВДОЛЬ ДОМА И ВЪЕЗДОВ В КВАРТАЛЫ

Тип I


Покрытие - плотный асфальтобетон из мелкозернистой щебеночной смеси, марка II, тип Б, фр. до 10мм. ГОСТ 9128-2013, h=0,04м
розлив дитума
выравнивающий слой: асфальтобетон пористый мелкозернистый марка II, фр. до 20 мм. по ГОСТ 9128-2013, h=0,04м
щебень фр.5-20 мм по ГОСТ 8267-2014, h=0,10м
существующие слои основания
естественные грунты

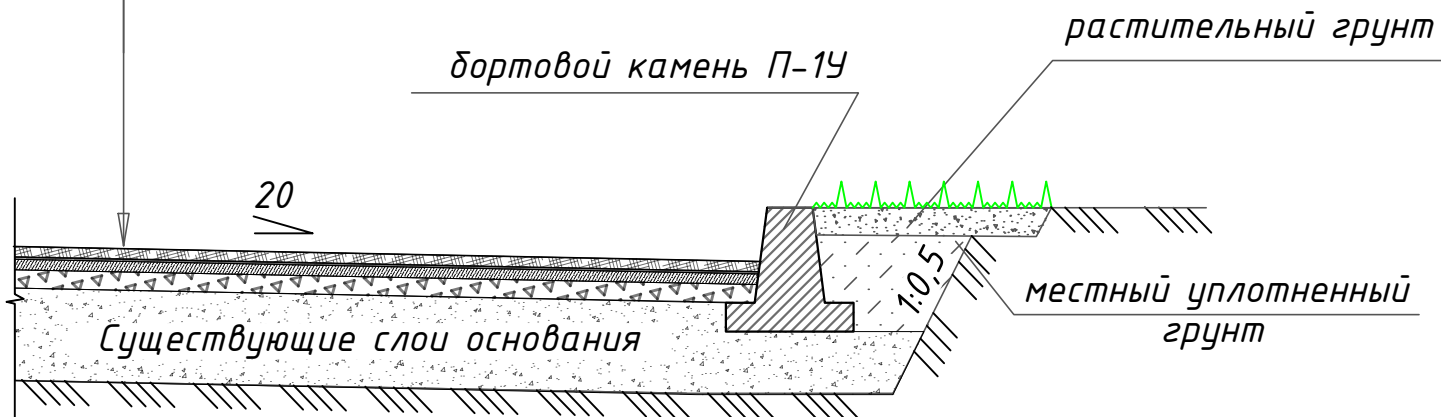

Покрытие - плотный асфальтобетон из мелкозернистой щебеночной смеси, марка II, тип Б, фр. до 10 мм. ГОСТ 9128-2013, h=0,04м
асфальтобетон пористый мелкозернистый марка II, фр. до 20 мм.по ГОСТ 9128-2013, h=0,04м
щебень шлаковый фр.20-40мм, h=0,08м
щебень шлаковый фр.40-70мм, h=0,15м
естественные грунты

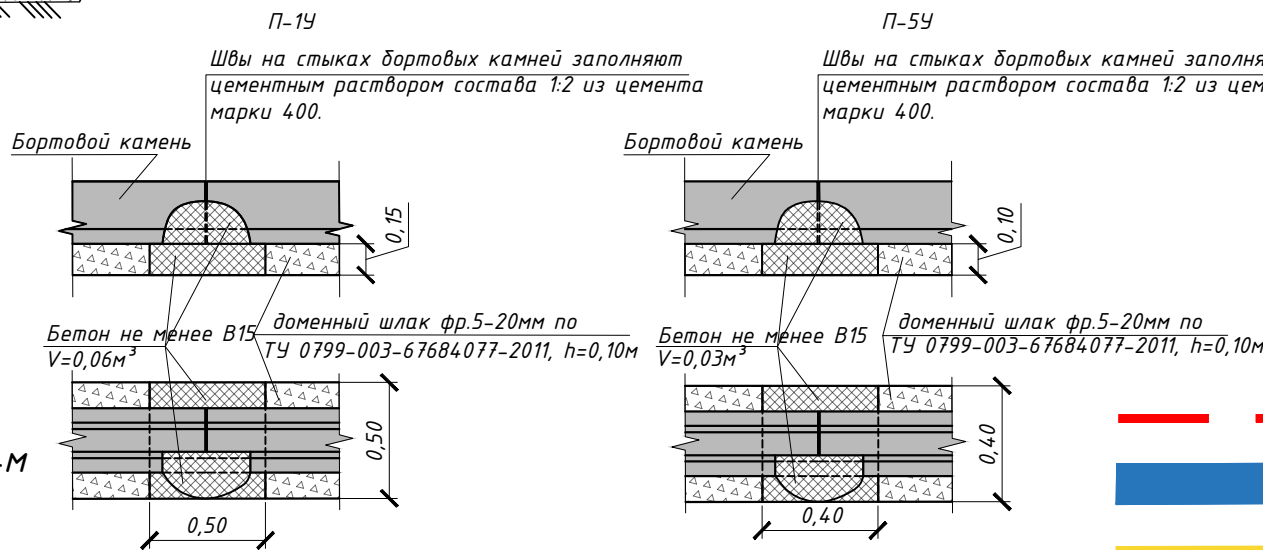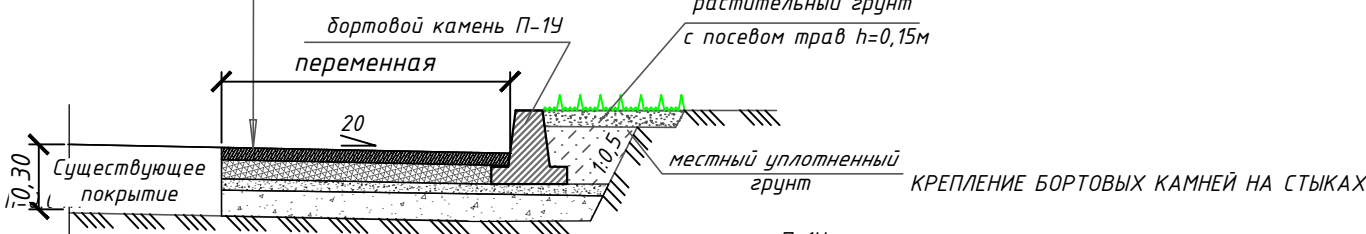

УЗЕЛ "А"

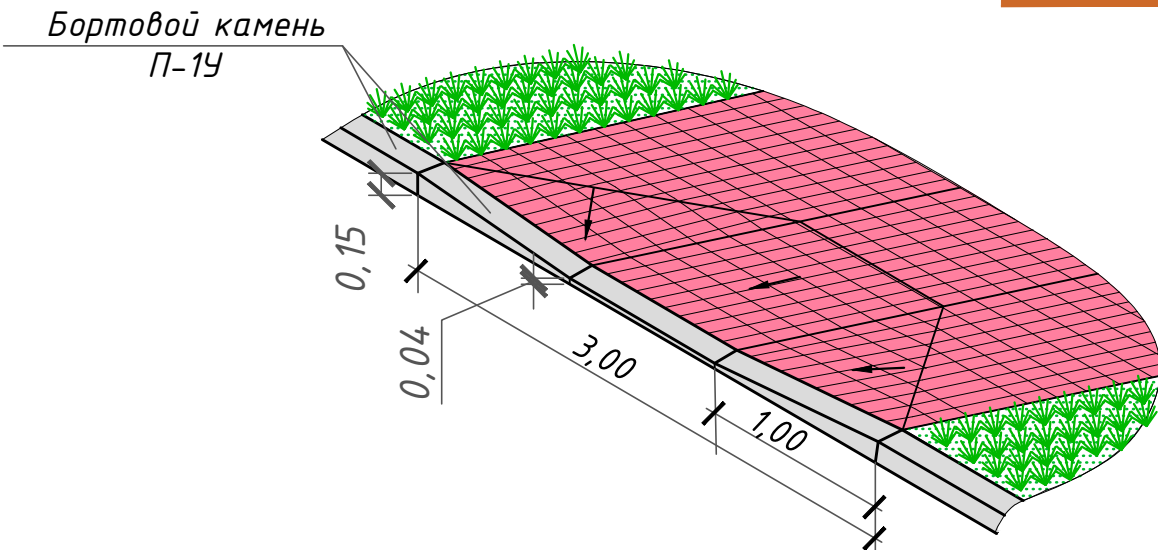

№ п/п	Наименование работ	Ед.изм.	Кол-во
Раздел 1. Ремонт дорожных просек.			
1	Разбор бортовых камней на бетонном основании БР-100.30.18 (Мусор) (20*0,12+0,032*120*2,4)	м.п.	120,0
2	Сухая а/б покрытия фрезой (0-100мм, II-7см)	м2/м3	610 / 42,7
3	Паруточные работы	тн	23,62
4	Парука строительного мусора (класс грунта I) (15см)	тн	108,16
5	Устройство выравнивающего слоя из шлакового щебня фр.5-20см, II-10 см	м2	610,0
6	Розлив битума (610*0,0005)	тн	0,31
7	Устройство выравнивающего слоя из мелкозернистого пористого а/бтона 4 см, Марка II, фр. до 20 мм	м2	610,0
8	Устройство покрытия из мелкозернистого а/бтона толщ.4см, Марка II, тип Б, фр. до 10мм	м2	58,56
9	Устройство подстилающих слоев из шлакового щебня фр.5-20 под дорожные бордюры В-20см, II-15 см коэф. укл. щебня - 1,26	м3	610,0
10	Установка бортовых камней на щебеночном основании в т.ч. П-19 (длина-5,7м, объем 1м.п.-0,0525м3)	м.п.	9,0
Раздел 2. Ремонт парковок			
11	Валка деревьев (тополя) более30 см	шт.	3
12	Корчевка тней диаметром более32 см.	шт.	34,78
13	Выспка им полкоренных щебнем шлаковым фр.40-70	м3	3
14	Покрука и парковка строительного мусора (34,78+2,75*0,61)	тн	2,75
15	Разработка земельного корита под уширения в парковке бульдозерами мощностью 79кВт (108 л.с.) (254*0,3) 2 пр. с перемещением до 20м	м3	22,89
16	Покрука грунта (76,2*1,4)	тн	76,2
17	Перевозка грунта (класс грунта I) (76,2*1,4)(15 км)	тн	106,7
18	Устройство шлакового основания, толщ.15 см. (под дорожные бордюры фр.5-20.В-30см. II-15см коэф. укл. щебня 1,26	м3	3,29
19	Устройство шлакового основания фр.40-70, толщ.15 см (254*0,3) 2 пр.	м3	38,10
20	Устройство шлакового основания фр.20-40 толщ.8см. (254*0,3) 2 пр.	м3	20,3
21	Установка бортовых камней на щебеночном основании в т.ч. П-19 (длина-5,7м, объем 1м.п.-0,0525м3)	м.п.	73,0
22	Устройство покрытия из мелкозернистого пористого а/бтона толщ.4см, Марка II, фр. до 20мм	м2	73,0
23	Устройство покрытия из мелкозернистого а/бтона толщ.4см, Марка II, тип Б, фр. до 10мм	м2	254,0
Раздел 4. Ремонт отмостки			
24	Разбор бортовых камней на бетонном основании БР-100.20.8	м.п.	87,0

25	Разборка а/б покрытия отб.моготом(отмостка) (87*0,04)	тн	6,40
26	Паруточные работы 6,40+3,48*1,98	тн	3,48
27	Перевозка строительного мусора (класс грунта I) (15км)	тн	13,29
28	Устройство подстилающих слоев из шлакового щебня фр.5-20 под тротуарные бордюры В-20см, II-10 см коэф. укл. щебня - 1,26	м3	17,4
29	Устройство шлакового основания фр.5-20,толщ.10см, коэф. укл. щебня - 1,26	м3	1,7
30	Установка бортовых камней на щебеночном основании в т.ч. П-54 (длина-3,0м, объем 1м.п.-0,021м3)	м.п.	8,70
31	Устройство покрытия из мелкозернистого а/бтона толщ.4см, Марка II, тип Б, фр. до 10мм	м2	87,0
32	Бетонная и планировка тротуарной плитки бортовых камней толщиной 15 см, с нанесением растительной земли.	м2	87,0

ТЕХНИКО-ЭКОНОМИЧЕСКИЕ ПОКАЗАТЕЛИ

№п/п	Наименование	Ед. изм.	Показатели
1	Площадь участка в границах придомовой территории	м ²	2 473
2	Площадь застройки	м ²	795,32
3	Площадь твердых покрытий, всего:	м ²	951
	в т.ч. - проездов и парковок с асфальтобетонным покрытием	м ²	864
	- тротуары с асфальтобетонным покрытием	м ²	0
	- отмостки с асфальтобетонным покрытием	м ²	87
4	Площадь озеленения	м ²	150

ВЕДОМОСТЬ ПРОЕЗДОВ

Поз.	Наименование	Тип	Площадь покрытия,м ²	Примечание
1	Проезжая часть с покрытием из асфальтобетона	I	610	

УСЛОВНЫЕ ОБОЗНАЧЕНИЯ

Граница придомовой территории	Бортовые камни тротуарные
Покрытие существующее тротуаров, отмостка	Бортовые камни дорожные
Дорожное покрытие новое	Озеленение существующие
Дорожное покрытие существующее	

						33-12-20/СКА			
						Благоустройство дворовой территории многоквартирного жилого дома № 33 по ул. Энтузиастов			
Изм.	Колуч.	Лист	№ док.	Подпись	Дата	Жилой дом №33	Стадия	Лист	Листов
Разработал	Перельгин						П	1	1
Проверил	Смирнов								
Согласована									
						Разбивочный план благоустройства и озеленения Масштаб 1:500	ООО «РСЦ Академии ЖКХ»		