


СОГЛАСОВАНО

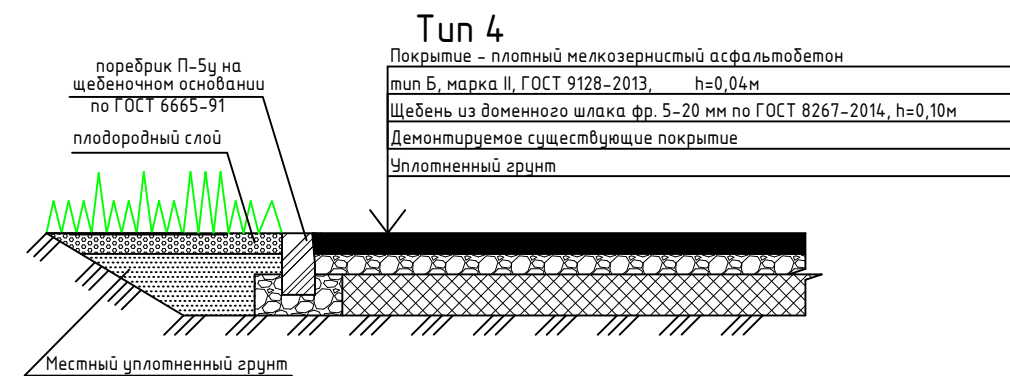

Поз.	Наименование	Тип	Площадь покрытия, м ²	Примечание
1	Проезжая часть с покрытием из асфальтобетона	1	310	
2	Открытая автостоянка с покрытием из асфальтобетона	2	200	
3	Отмостка здания с покрытием из асфальтобетона	3	34	
4	Тротуар с покрытием из асфальтобетона	4	420	

						Благоустройство придомовой территории жилого дома N 9 по ул. Грядины						
Изм	Кол-во	Лист	N док.	Подп.	Дата							
Разраб.	Лихачёв В.Е.					Стадия		Лист	Листов			
Пров.	Лопухова А.Ю.											
Директор	Старков С.В.					Разбивочный план благоустройства и озеленения						
Согласовано: представитель собств. дома	Монташевич К.М.				Управляющая компания Инком-С г. Новокузнецк							
Согласовано: представитель районной адм-ии												
						Формат А2						