

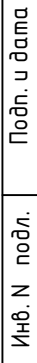


СОГЛАСОВАНО

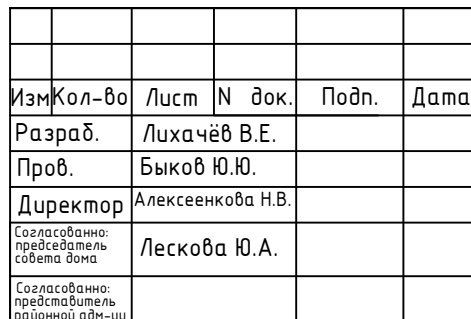

КОНСТРУКЦИЯ ДОРОЖНОЙ ОДЕЖДЫ РЕМОНТИРУЕМОГО ПРОЕЗДА

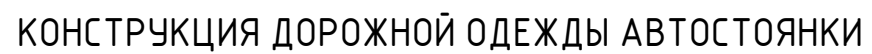

Поз.	Наименование	Тип	Площадь покрытия, м ²	Примечание
1	Проезжая часть с покрытием из асфальтобетона	1	555	
2	Открытая автостоянка с покрытием из асфальтобетона	2	360	
3	Отмостка здания с покрытием из асфальтобетона	3	152	
4	Пешеходный дорожки с покрытием из асфальтобетона	4	430	

						Благоустройство придомовой территории жилого дома N 8 по ул. Сеченова			
Изм	Кол-во	Лист	N док.	Подп.	Дата		Стадия	Лист	Листов
Разраб.		Лихачёв В.Е.				Разбивочный план благоустройства и озеленения			
Пров.		Быков Ю.Ю.							
Директор		Алексеевкова Н.В.							
Согласовано: председатель совета дома		Лескова Ю.А.							
Согласовано: представитель районной адм-ии							Управляющая компания ООО УК "Респект" г. Новокузнецк		
							Формат А2		