


- Граница придомовой территории
- Дорожное покрытие существующее
- Дорожное покрытие новое
- Покрытие существующее тротуаров, отмостка
- Газон обыкновенный
- Бортовые камни тротуарные
- Бортовые камни дорожные
- Проектируемое покрытие тротуаров
- Регулировка высотного положения люков

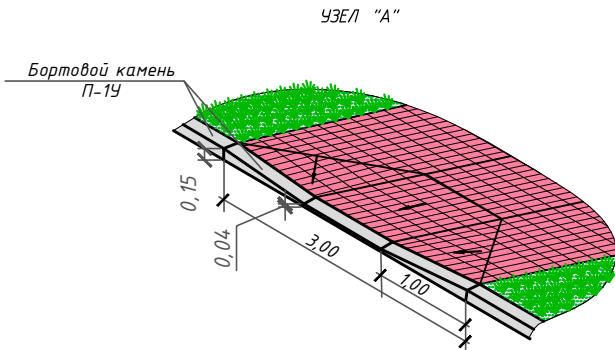

№ п/п	Наименование работ	Ед.изм.	Кол-во
Раздел 1. Ремонт дорожных проездов.			
1	Разборка бортовых камней на бетонном основании БР.100.30.18 (75)(Мусор)(75.0*0.12+0.032*75.0*2.4)	м.п.	75.0
2	Срезка а/б покрытия фрезой(В=100мм, Н=7см)	м2/м3	340 / 23,8
3	Погрузочные работы	тн	14,8
4	Перевозка строительного мусора (кессус грун 1)(15см)	тн	61,92
5	Устройство выравнивающего слоя из шлакового щебня фр.5-20мм, Н=10 см	м2	340,0
6	Рослин битура (340,0*0,0005)	тн	0,17
7	Устройство выравнивающего слоя из крупнозернистого пористого бетона 4 см. Марка II	м2	340,0
8	Устройство покрытия из мелкозернистого бетона толщ.4см, Марен II, тип Б	м2	32,64
9	Устройство подстилающих слоев из шлакового щебня фр.5-20 под дорожные бордюры В=30см, Н=15 см Коэф.укл. - 1,26	м2	12,0
10	Установка бортовых камней на щебеночном основании в т.п.	м3	1,80
11	П-1У (длина-5,7м, объем 1м.п.-0,0525м3)	м.п.	40,0
12	Регулирование (повышение) высотного положения крышек колодезь с подъемом на высоту до 5см (слое легкий полой)	шт.	1
Раздел 2. Ремонт парковки			
12	Демонтаж опир ВЛ 0,38 - 10 кв (1 шт = 0,63 куб) без приставном одностоечными	шт.	2
13	Выка деренья (капито) более 30 см	шт.	1,26
14	Корчевка пней диаметр более 32 см.	шт.	2
15	Засыпка ил подкоренных щебнем шлаковым фр.40-70	шт.	2
16	Погрузка и перевозка строительного мусора (2,88+0,43)(6,1+1,26)*2,5	м3	0,43
17	Разработка земельного корта под уширения и парковки бульдозерами мощностью 79кВт (108 л.с.)(165*0,3) 2 гр. с перемещением до 20м	тн	5,17
18	Погрузка грунта (49,5*1,4)	м3	49,5
19	Перевозка грунта (кессус грун 1) (49,5*1,4)(15 км)	тн	69,3
20	Устройство шлакового основания, толщ.15 см. (под дорожные бордюры фр.5-20,В=30см,Н=15см, коэф.укл. - 1,26	м3	1,35
21	Устройство шлакового основания фр.40-70 , толщ.15 см (165*0,15)	м3	24,75
22	Устройство шлакового основания фр.20-40 толщ.8см. (165*0,08)	м3	13,2
23	Установка бортовых камней на щебеночном основании в т.п.	м.п.	30,0
	П-1У (длинн-5,7м, объем 1м.п.-0,0525м3)	м.п.	30,0

24	Устройство покрытия из крупнозернистого пористого а/бетона толщ. 4см, Марен II	м2	165,0
25	Устройство покрытия из мелкозернистого а/бетона толщ. 3см, Марен II, тип Б	м2	165,0
Раздел 3. Ремонт тротуаров			
26	Разборка бортовых камней на бетонном основании БР.100.20.8 (20*0,014*2,4)+(20*0,04)	м.п.	20,0
27	Разборка а/б покрытия отб.малооткос (тротуар)(75*0,04)	тн	1,47
28	Погрузочные работы 1,47* 3,0*1,98	м3	3,00
29	Перевозка строительного мусора (кессус грун 1)(15см)	тн	7,41
30	Разработка грунта под тротуар (165*0,2) бульдозерами 2 гр	м3	33,00
31	Погрузка грунта (33*1,4)	тн	46,20
32	Перевозка грунта (кессус грун 1)(15см)	тн	46,20
33	Устройство шлакового основания фр.20-40,толщ.16см, коэф.укл. - 1,26	м2	165,0
34	Устройство подстилающих слоев из шлакового щебня фр.5-20 под тротуарные бордюры В=20см, Н=10 см коэф.укл. - 1,26	м2	16,0
35	Устройство шлакового основания фр.5-20,толщ.10см, коэф.укл. - 1,26	м3	1,6
36	Установка бортовых камней на щебеночном основании в т.п.	м3	24,0
37	П-5У (длина-3,0м, объем 1м.п.-0,021м3)	м.п.	80,0
38	Регулирование (повышение) высотного положения крышек колодезь с подъемом на высоту до 5см (слое легкий полой)	шт.	3
Раздел 4. Ремонт отмостки			
39	Разборка бортовых камней на бетонном основании БР.100.20.8 (55*0,014*2,4)+(55*0,04)	м.п.	55,0
40	Разборка а/б покрытия отб.малооткос (отмостка) (55*0,04)	тн	4,05
41	Погрузочные работы (асфальтобетон) 4,05*2,2*1,98	м3	2,2
42	Перевозка строительного мусора (кессус грун 1)(15см)	тн	8,41
43	Устройство подстилающих слоев из шлакового щебня фр.5-20 под тротуарные бордюры В=20см, Н=10 см коэф.укл. - 1,26	м2	11,0
44	Устройство шлакового основания фр.5-20,толщ.10см, коэф.укл. - 1,26	м3	1,1
45	Установка бортовых камней на щебеночном основании в т.п.	м3	5,5
46	П-5У (длина-3,0м, объем 1м.п.-0,021м3)	м.п.	55,0
47	Засыпка и планировка в ручную плуш бортовых камней с нанесением растительной земли 15 см.	м2	200,00

Дополнительный перечень работ


№	Наименование работ	Ед. изм.	Кол-во
1	Установка песчаницы с кирпичей (2,44*1,50)	шт	1,0
2	Заполн. песка для песчаницы	м3	0,8

ТЕХНИКО-ЭКОНОМИЧЕСКИЕ ПОКАЗАТЕЛИ


№п/п	Наименование	Ед. изм.	Показатели
1	Площадь участка в границах придомовой территории	м ²	1 678
2	Площадь застройки	м ²	533,8
3	Площадь твердых покрытий, всего:	м ²	800
	в т.ч. – проездов и парковок с асфальтобетонным покрытием	м ²	505
	– тротуары с асфальтобетонным покрытием	м ²	240
	– отмостки с асфальтобетонным покрытием	м ²	55
4	Площадь озеленения	м ²	200

КРЕПЛЕНИЕ БОРТОВЫХ КАМНЕЙ НА СТЫКАХ



КОНСТРУКЦИЯ ПОКРЫТИЯ ТРОТУАРОВ И ОТМОСТОК

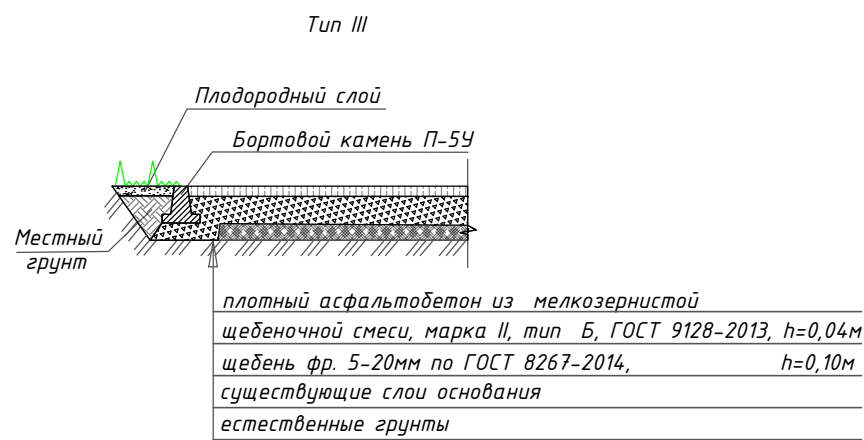


КОНСТРУКЦИЯ ДОРОЖНОЙ ОДЕЖДЫ ПРОЕЗДОВ ВДОЛЬ ДОМА И ВЪЕЗДОВ В КВАРТАЛЫ

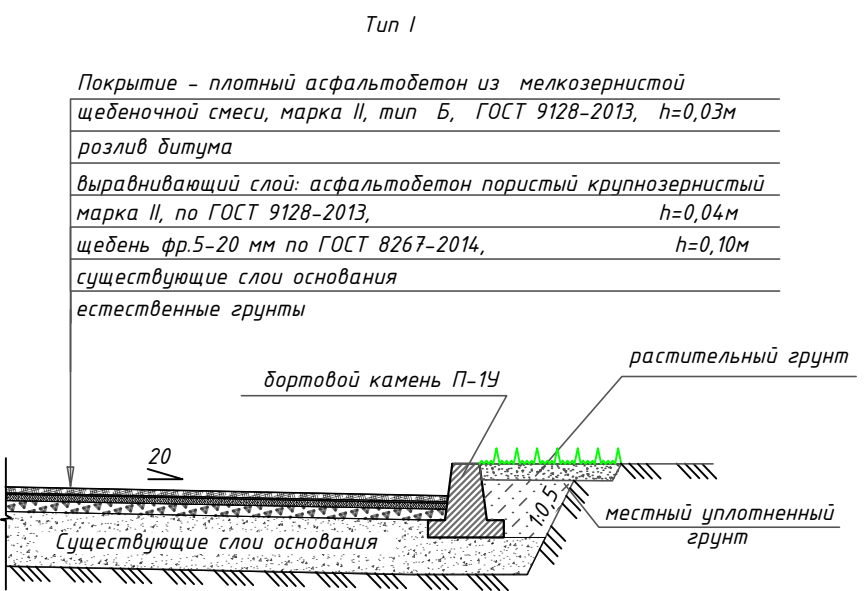

КОНСТРУКЦИЯ ПОКРЫТИЯ ТРОТУАРОВ НОВОЕ

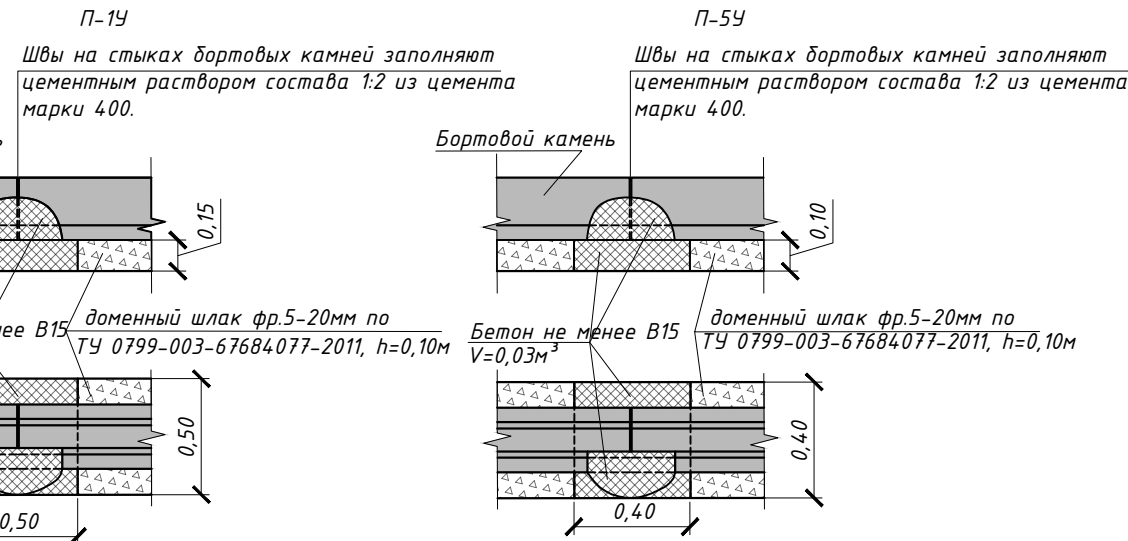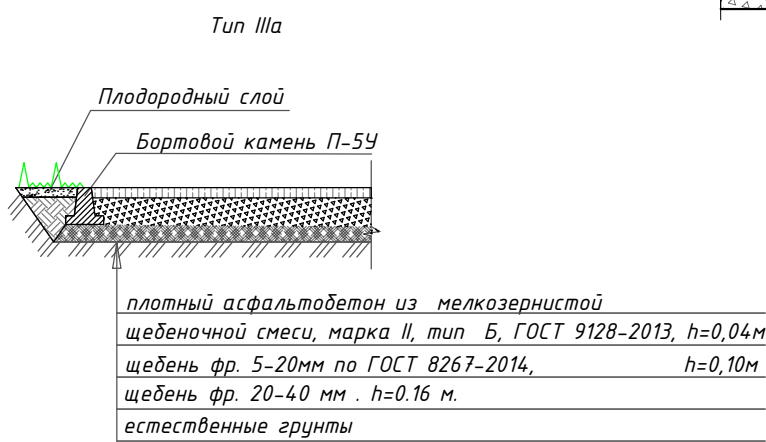

КОНСТРУКЦИЯ ДОРОЖНОЙ ОДЕЖДЫ ПАРКОВОК И РАШИРЕНИЯ ПРОЕЗЖЕЙ ЧАСТИ

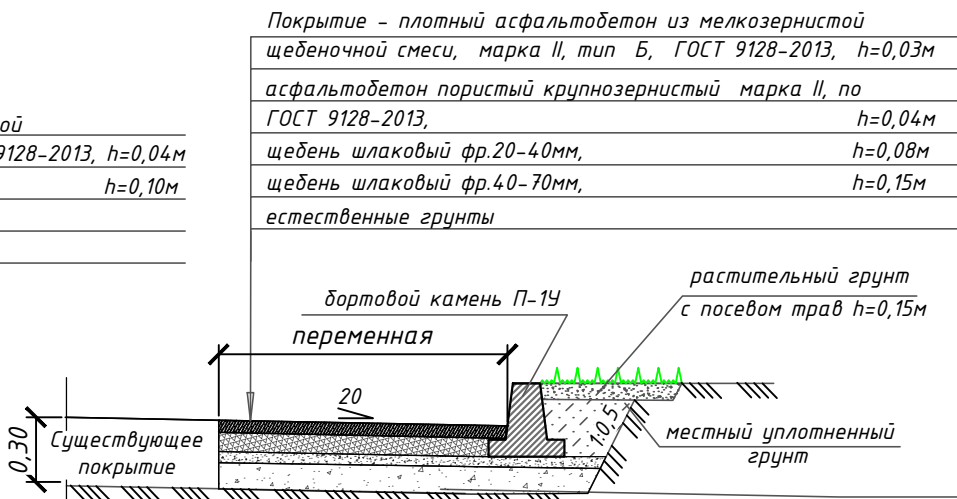

ВЕДОМОСТЬ ПРОЕЗДОВ

Поз.	Наименование	Тип	Площадь покрытия,м ²	Примечание
1	Проезжая часть с покрытием из асфальтобетона	I	340	

4/1-10-20/СК-В				
Благоустройство дворовой территории многоквартирного жилого дома № 4/1 по ул. Кузнецова				
Изм.	Колуч.	Лист	№ док.	Подпись
Разработал	Перелыгин			
Проверил	Смирнов			
Согласовано				
Жилой дом №4/1			Стадия	Лист
Разбивочный план благоустройства и озеленения Масштаб 1:500			П	1
			Листов	1
ООО "УК Веста"				
Формат А2				