

РАЗБИВОЧНЫЙ ПЛАН БЛАГОУСТРОЙСТВА И ОЗЕЛЕНЕНИЯ.

УСЛОВНЫЕ ОБОЗНАЧЕНИЯ

- граница работ по благоустройству
- жилой дом
- ▒

 существующая проезжая часть, подлежащая ремонту
- открытая стоянка автомобилей с асфальтобетонным покрытием
- существующая отмостка, пешеходная дорожка и подход к крыльям подлежащие ремонту
- газон
- ▨

 Часть придомовой территории не входящей в благоустройство

00

 Величина уклона в промилле

00


 Уклоноуказатель

—

 Расстояние в метрах


КОНСТРУКЦИЯ ДОРОЖНОЙ ОДЕЖДЫ РЕМОНТИРУЕМОГО ПРОЕЗДА

Tun 1

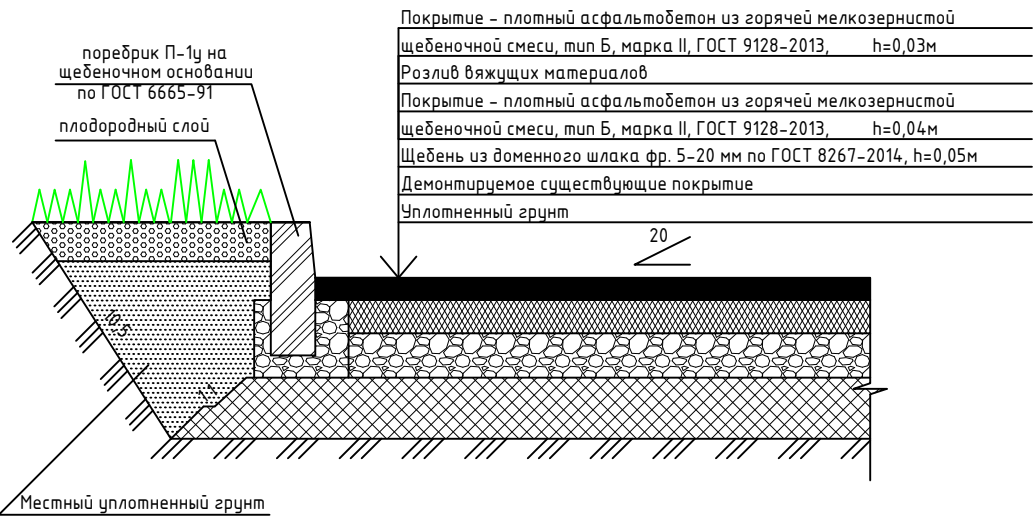


КОНСТРУКЦИЯ ДОРОЖНОЙ ОДЕЖДЫ АВТОСТОЯНКИ

Tun 2

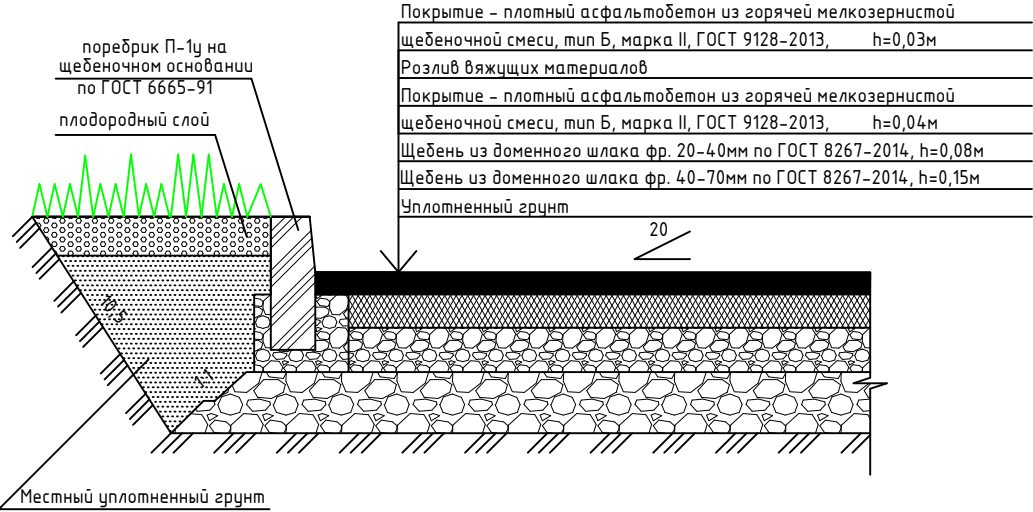


КОНСТРУКЦИЯ ПОКРЫТИЯ ОТМОСТКИ

Tun 3

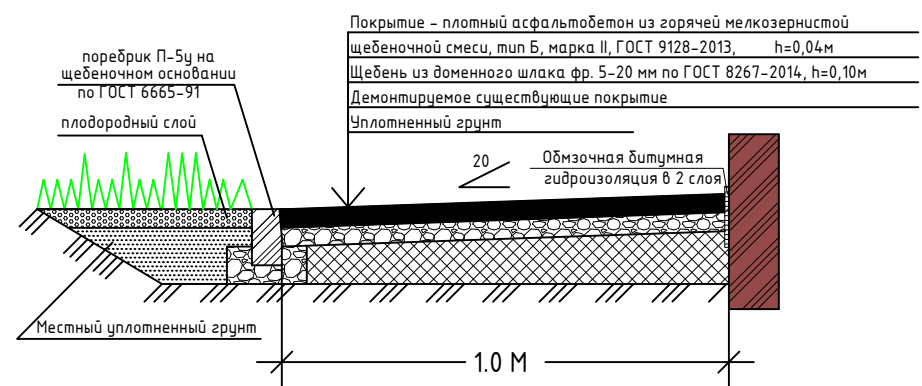


КОНСТРУКЦИЯ ПОКРЫТИЯ ПЕШЕХОДНЫХ ДОРОЖЕК И ПОДХОДОВ К КРЫЛЬЦАМ

Tun 4

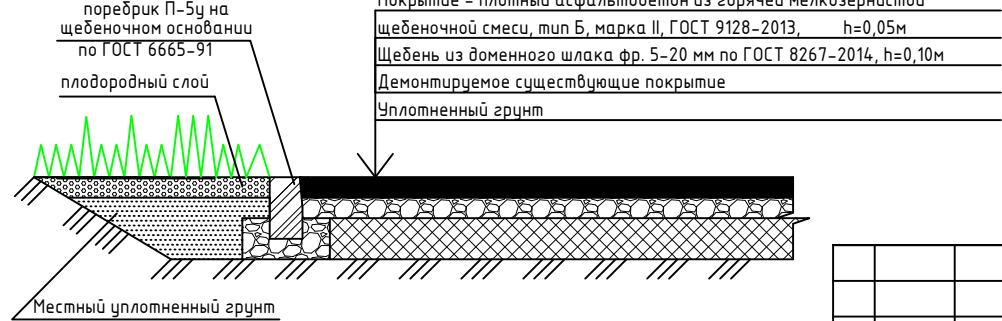

СИТУАЦИОННЫЙ ПЛАН

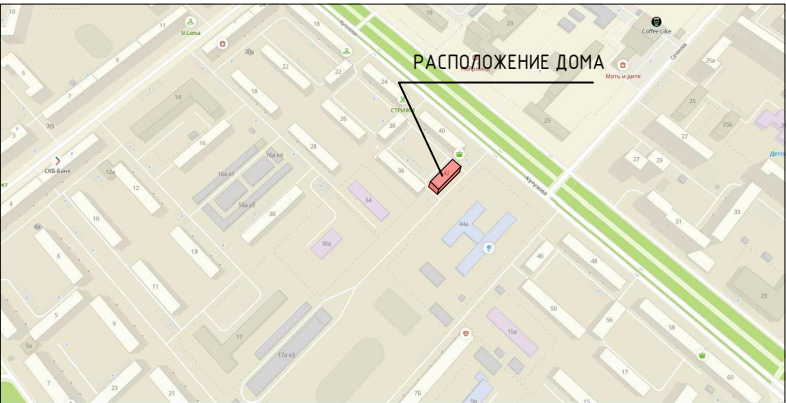

ЭКСПЛИКАЦИЯ ЗДАНИЙ И СООРУЖЕНИЙ

1	Жилой дом N 42 по улице Кутузова.	
2	Открытая стоянка для временного хранения автомобилей.	

ТЕХНИКО-ЭКОНОМИЧЕСКИЕ ПОКАЗАТЕЛИ

N п/п	Наименование	Ед. измер	Показатели
1	Площадь земельного участка.	М ²	1627
2	Площадь застройки дома.	М ²	437,8
3	Площадь благоустраиваемой территории.	М ²	586
4	Площадь асфальтобетонного покрытия проезжей части.	М ²	160
5	Площадь открытой автостоянки с покрытием из асфальтобетона.	М ²	280
6	Площадь асфальтобетонного покрытия пешеходной дорожки, отмостки и подходов к крыльцам.	М ²	146
7	Площадь озеленения	М ²	603,2

ВЕДОМОСТЬ ДЕМОНТАЖНЫХ РАБОТ

Поз.	Наименование	Ед. измер	Кол-во	Примечание
1	Разборка поребриков проезда.	п.м	72	
2	Разборка самоходными холодными фрезами существующего асфальтобетонного покрытия проезда.	М ²	160	
3	Разборка отбойным пневматическими молотками существующих пешеходных дорожек и подходов к крыльцам.	М ²	14	
4	Разборка поребриков пешеходных дорожек и подходов к крыльцам.	п.м	18	
5	Разборка поребриков отмостки.	п.м	102	
6	Разборка отбойным пневматическими молотками отмостки.	М ²	97	

ВЕДОМОСТЬ ОБЪЕМОВ РАБОТ

Наименование работ	Ед. измер	Количество
1. Разборка старых поребриков проезда.	п.м	72
2. Разборка самоходными холодными фрезами существующего асфальтобетонного покрытия проезда.	М ²	160
3. Устройство новых поребриков проезда.	п.м	35
4. Устройство асфальтобетонного покрытия проезда.	М ²	160
5. Устройство открытой автостоянки с покрытием из асфальтобетона.	М ²	280
6. Устройство поребриков автостоянки.	п.м	50
7. Разборка отбойными пневматическими молотками существующих пешеходных дорожек и подходов к крыльцам.	М ²	14
8. Устройство асфальтобетонного покрытия пешеходных дорожек и подходов к крыльцам	М ²	49
9. Разборка старых поребриков пешеходных дорожек и подходов к крыльцам.	п.м	18
10. Устройство поребриков пешеходных дорожек и подходов к крыльцам.	п.м	53
11. Разборка старых поребриков отмостки.	п.м	102
12. Разборка отбойными пневматическими молотками существующей отмостки.	М ²	97
13. Устройство поребриков отмостки.	п.м	102
14. Устройство асфальтобетонного покрытия отмостки.	М ²	97
15. Устройство обмзочного гидроизоляционного слоя отмостки.	М ²	20,4

ВЕДОМОСТЬ ПОКРЫТИЙ

Поз.	Наименование	Тип	Площадь покрытия, М ²	Примечание
1	Проезжая часть с покрытием из асфальтобетона.	1	160	
2	Открытая автостоянка с покрытием из асфальтобетона.	2	280	
3	Отмостка здания с покрытием из асфальтобетона.	3	97	
4	Пешеходные дорожки и подходы к крыльцам с покрытием из асфальтобетона.	4	49	

						Благоустройство придомовой территории жилого дома N 42 по ул. Кутузова			
Изм.	Кол-во	Лист	N док.	Подп.	Дата				
Разраб.		Лихачёв В.Е.				Стадия		Лист	Листов
Пров.		Лопухова А.Ю.							
Директор		Старков С.В.							
Согласовано: председатель совета дома		Бек О.М.				Разбивочный план благоустройства и озеленения		Управляющая компания Инком-С г. Новокузнецк	
Согласовано: представитель районной адм-ии									

СОГ ЛАСОВАНО

Взам. инв. N

Подп. и дата

Инв. N подл.