УСЛОВНЫЕ ОБОЗНАЧЕНИЯ

- граница работ по благоустройству
- жилой дом
- существующая проезжая часть, подлежащая ремонту
- открытая стоянка автомобилей с асфальтобетонным покрытием
- существующие отмостка,пешеходные дорожки и подходы к крыльцам подлежащие ремонту
- газон
- Установка люка

КОНСТРУКЦИЯ ДОРОЖНОЙ ОДЕЖДЫ РЕМОНТИРУЕМОГО ПРОЕЗДА

Тип 1

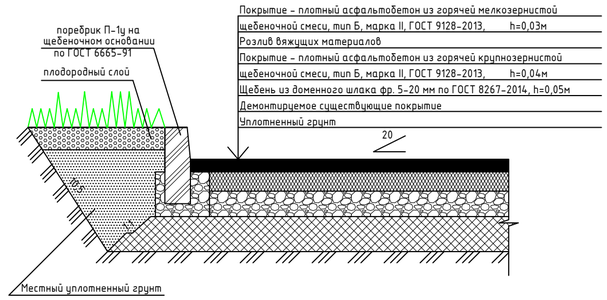

Покрытие – плотный асфальтобетон из горячей мелкозернистой щебеночной смеси, тип Б, марка II, ГОСТ 9128-2013, h=0,03м
Розлив вяжущих материалов
Покрытие – плотный асфальтобетон из горячей крупнозернистой щебеночной смеси, тип Б, марка II, ГОСТ 9128-2013, h=0,04м
Щебень из доменного шлака фр. 5-20 мм по ГОСТ 8267-2014, h=0,05м
Демонтируемое существующие покрытие
Уплотненный грунт

КОНСТРУКЦИЯ ДОРОЖНОЙ ОДЕЖДЫ АВТОСТОЯНКИ

Тип 2

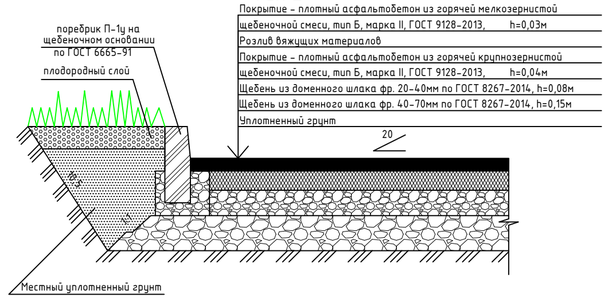

Покрытие – плотный асфальтобетон из горячей мелкозернистой щебеночной смеси, тип Б, марка II, ГОСТ 9128-2013, h=0,03м
Розлив вяжущих материалов
Покрытие – плотный асфальтобетон из горячей крупнозернистой щебеночной смеси, тип Б, марка II, ГОСТ 9128-2013, h=0,04м
Щебень из доменного шлака фр. 20-40мм по ГОСТ 8267-2014, h=0,08м
Щебень из доменного шлака фр. 40-70мм по ГОСТ 8267-2014, h=0,15м
Уплотненный грунт

КОНСТРУКЦИЯ ПОКРЫТИЯ ОТМОСТКИ

Тип 3

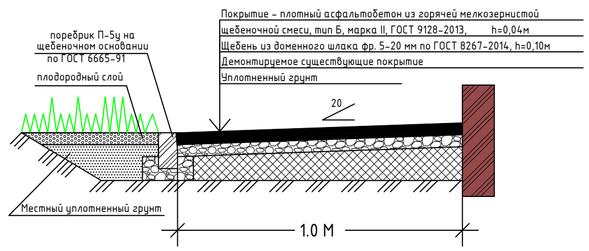

Покрытие – плотный асфальтобетон из горячей мелкозернистой щебеночной смеси, тип Б, марка II, ГОСТ 9128-2013, h=0,04м
Щебень из доменного шлака фр. 5-20 мм по ГОСТ 8267-2014, h=0,10м
Демонтируемое существующие покрытие
Уплотненный грунт

КОНСТРУКЦИЯ ПОКРЫТИЯ ПЕШЕХОДНЫХ ДОРОЖЕК

Тип 4

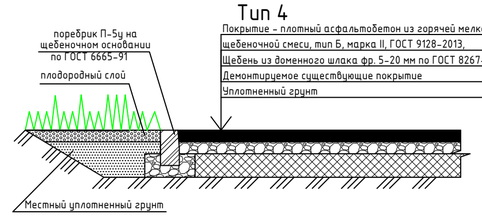

Покрытие – плотный асфальтобетон из горячей мелкозернистой щебеночной смеси, тип Б, марка II, ГОСТ 9128-2013, h=0,05м
Щебень из доменного шлака фр. 5-20 мм по ГОСТ 8267-2014, h=0,10м
Демонтируемое существующие покрытие
Уплотненный грунт

СИТУАЦИОННЫЙ ПЛАН

ЭКСПЛИКАЦИЯ ЗДАНИЙ И СООРУЖЕНИЙ

1	Жилой дом N 6А по проспекту Дружбы.	
2	Открытая стоянка для временного хранения автомобилей.	
3	Установка чугунного люка колодца	3 ед.

ТЕХНИКО-ЭКОНОМИЧЕСКИЕ ПОКАЗАТЕЛИ

N п/п	Наименование	Ед. измер	Показатели
1	Площадь земельного участка.	$М^2$	4817
2	Площадь застройки дома.	$М^2$	857,9
3	Площадь благоустраиваемой территории.	$М^2$	1501
4	Площадь асфальтобетонного покрытия проезжей части.	$М^2$	325
5	Площадь открытой автостоянки с покрытием из асфальтобетона.	$М^2$	380
6	Площадь асфальтобетонного покрытия отмостки и пешеходных дорожек.	$М^2$	196
7	Площадь озеленения	$М^2$	2458,1

ВЕДОМОСТЬ ДЕМОНТАЖНЫХ РАБОТ

Поз.	Наименование	Ед. измер	Кол-во	Примечание
1	Разборка поребриков проезда.	п.м	142	
2	Разборка самоходными холодными фрезами существующего асфальтобетонного покрытия проезда.	$М^2$	325	
3	Разборка отбойным пневматическими молотками отмостки.	$М^2$	142	
4	Разборка поребриков отмостки.	п.м	150	

ВЕДОМОСТЬ ОБЪЕМОВ РАБОТ

Наименование работ	Ед. измер	Количество
1. Разборка старых поребриков проезда.	п.м	142
2. Разборка самоходными холодными фрезами существующего асфальтобетонного покрытия проезда.	$М^2$	325
3. Устройство новых поребриков проезда.	п.м	105
4. Устройство асфальтобетонного покрытия проезда.	$М^2$	325
5. Устройство открытой автостоянки с покрытием из асфальтобетона.	$М^2$	380
6. Устройство поребриков автостоянки.	п.м	106
7. Ремонт колодцев.	шт.	3
8. Устройство асфальтобетонного покрытия пешеходных дорожек.	$М^2$	53
9. Устройство поребриков пешеходных дорожек.	п.м	45
10. Разборка отбойными пневматическими молотками существующей отмостки.	$М^2$	142
11. Разборка старых поребриков отмостки.	п.м	150
12. Устройство поребриков отмостки.	п.м	150
13. Устройство асфальтобетонного покрытия отмостки.	$М^2$	142

ВЕДОМОСТЬ ПОКРЫТИЙ

Поз.	Наименование	Тип	Площадь покрытия,$М^2$	Примечание
1	Проезжая часть с покрытием из асфальтобетона	1	325	
2	Открытая автостоянка с покрытием из асфальтобетона	2	380	
3	Отмостка здания с покрытием из асфальтобетона	3	142	
4	Пешеходные дорожки с покрытием из асфальтобетона	4	53	

Изм	Кол-во	Лист	N док.	Подп.	Дата
Разраб.		Лихачёв В.Е.			
Пров.		Холоденин А.М.			
Директор		Холоденин А.М.			
Согласованно: председатель совета дома		Кулаков А.Л.			
Согласованно: представитель районной адм-ии					

Благоустройство придомовой территории жилого дома N 6А по пр. Дружбы

Стадия	Лист	Листов

Разбивочный план благоустройства и озеленения

Управляющая компания ООО УК "Альфа-Сервис" г. Новокузнецк

Формат А2

СОГЛАСОВАНО

Взам. инв. N

Подп. и дата

Инв. N подл.