


УСЛОВНЫЕ ОБОЗНАЧЕНИЯ


- Граница придомовой территории
- Покрытие существующее тротуаров, отмостка
- Дорожное покрытие новое
- Дорожное покрытие существующее
- Газон обыкновенный
- Бортовые камни тротуарные
- Бортовые камни дорожные
- Проектируемый тротуар

Величина уклона в промилле  
Уклоноуказатель  
Расстояние в метрах


КОНСТРУКЦИЯ ПОКРЫТИЯ ТРОТУАРОВ

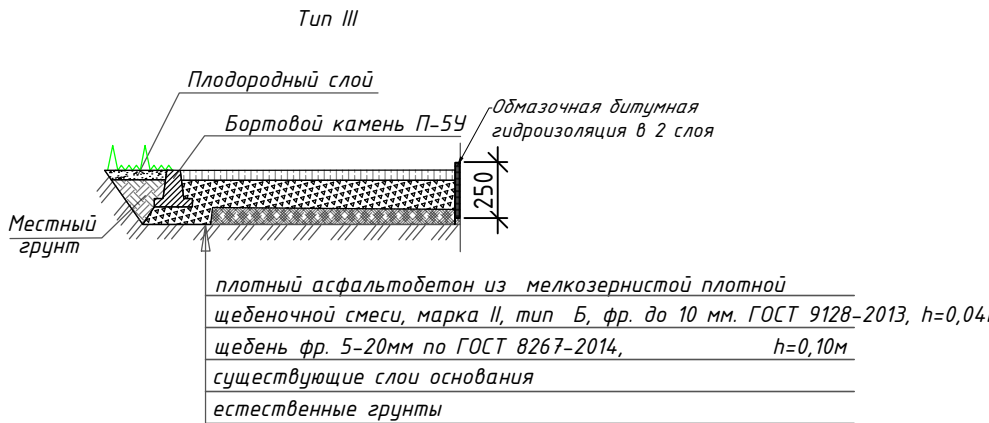


КОНСТРУКЦИЯ ПОКРЫТИЯ ТРОТУАРОВ НОВОЕ

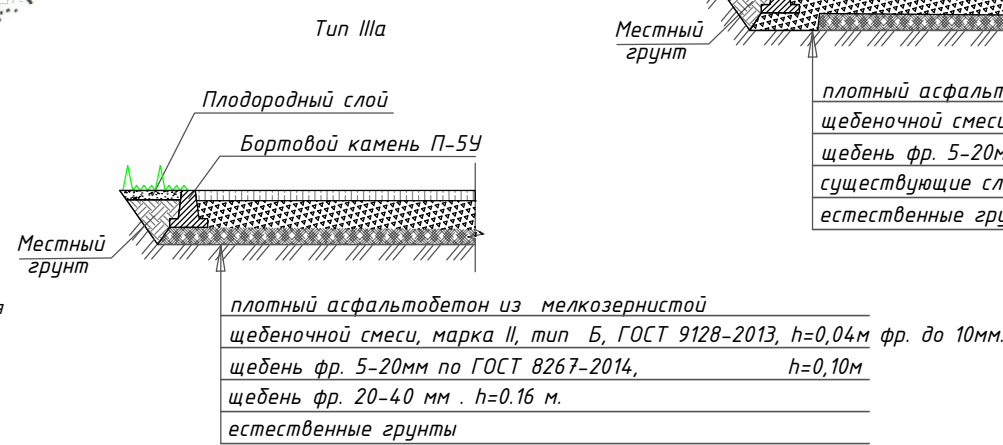

КОНСТРУКЦИЯ ПОКРЫТИЯ ОТМОСТКИ

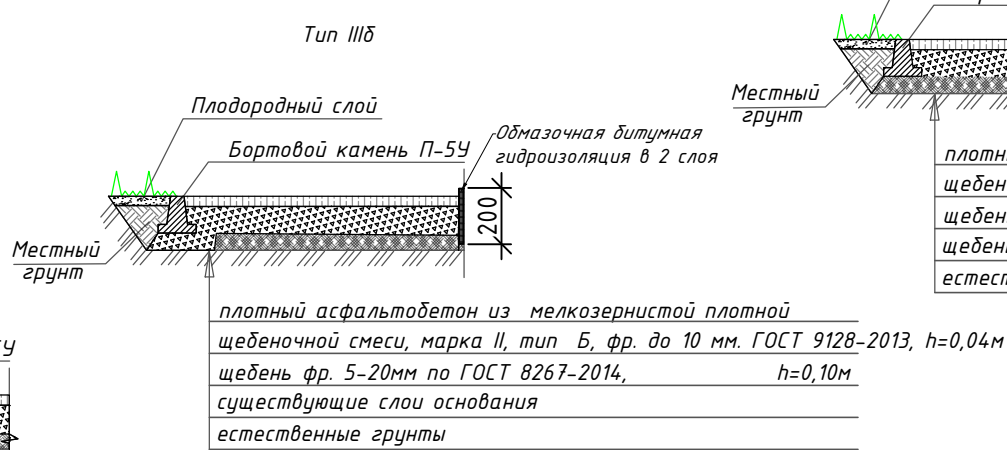


КОНСТРУКЦИЯ ПОКРЫТИЯ ТРОТУАРОВ

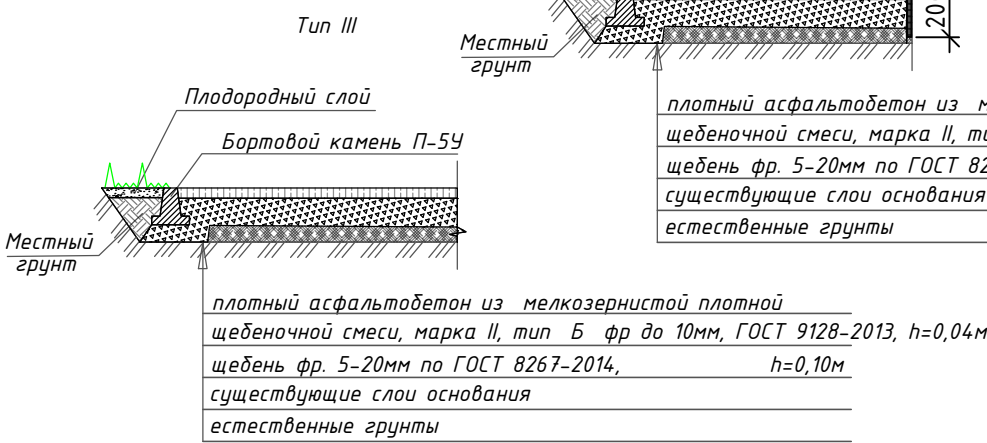

КОНСТРУКЦИЯ ДОРОЖНОЙ ОДЕЖДЫ ПРОЕЗДОВ  
ВДОЛЬ ДОМА И ВЪЕЗДОВ В КВАРТАЛЫ

Тип I


Покрытие - плотный асфальтобетон из мелкозернистой щебеночной смеси, марка II, тип Б, фр до 10мм. ГОСТ 9128-2013, h=0,04м  
розлив битума  
Покрытие: асфальтобетон пористый мелкозернистый марка II, фр до 20мм, по ГОСТ 9128-2013, h=0,04м  
щебень фр.5-20 мм по ГОСТ 8267-2014, h=0,10м  
существующие слои основания  
естественные грунты

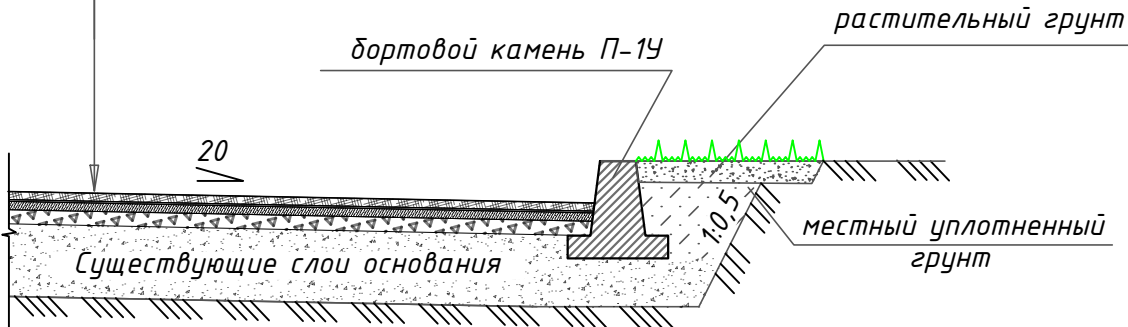


КОНСТРУКЦИЯ ДОРОЖНОЙ ОДЕЖДЫ ПАРКОВОК  
И РАСШИРЕНИЯ ПРОЕЗЖЕЙ ЧАСТИ

Тип IIa

Покрытие - плотный асфальтобетон из мелкозернистой щебеночной смеси, марка II, тип Б, фр до 10мм. ГОСТ 9128-2013, h=0,04м  
Покрытие: асфальтобетон пористый мелкозернистый марка II, фр до 20мм, по ГОСТ 9128-2013, h=0,04м  
щебень шлаковый фр.20-40мм, h=0,08м  
щебень шлаковый фр.40-70мм, h=0,15м  
естественные грунты

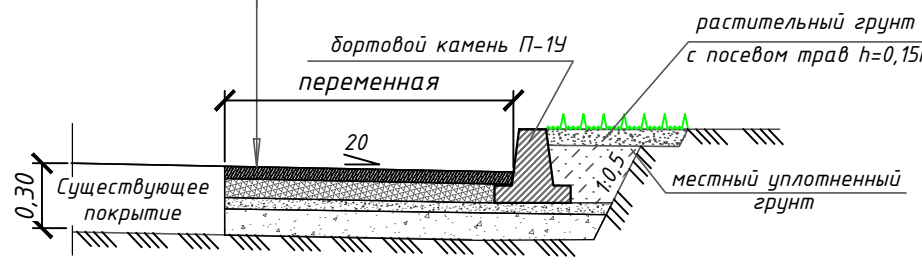


КРЕПЛЕНИЕ БОРТОВЫХ КАМНЕЙ НА СТЫКАХ

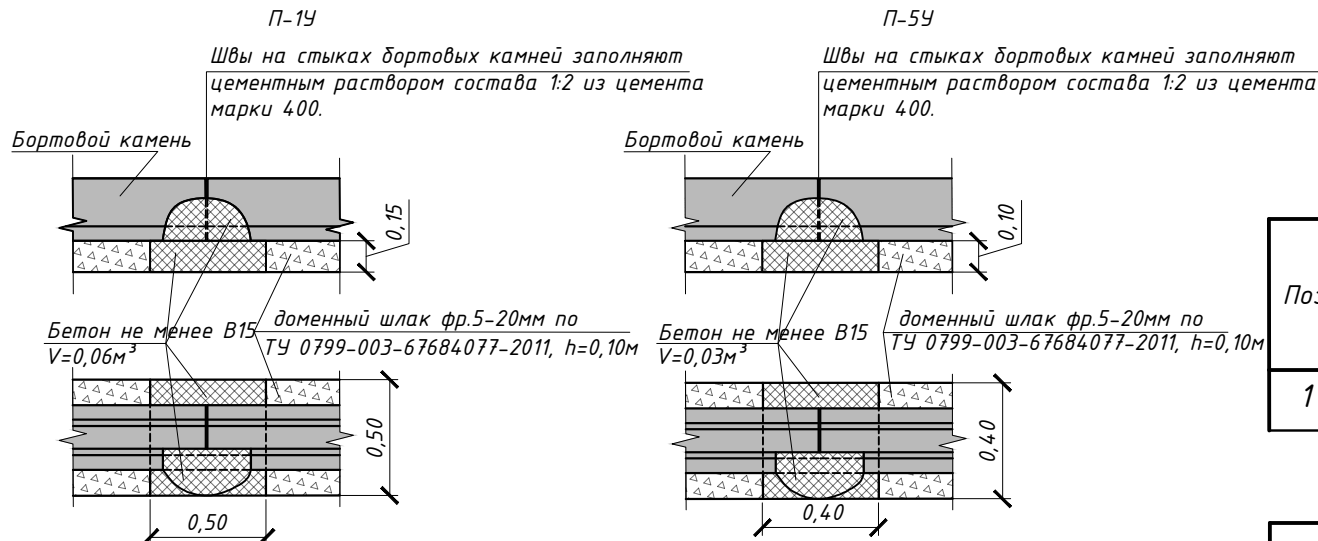

ПРИМЫКАНИЕ ДОРОЖНОЙ ОДЕЖДЫ  
К СУЩЕСТВУЮЩЕЙ НАРУЖНОЙ СТЕНЕ

Тип I

Покрытие - плотный асфальтобетон из мелкозернистой плотной  
розлив битума  
Покрытие : асфальтобетон пористый мелкозернистый марка II, фр до 20 мм, по ГОСТ 9128-2013, h=0,04м  
щебень фр.5-20 мм по ГОСТ 8267-2014, h=0,10м  
существующие слои основания  
естественные грунты

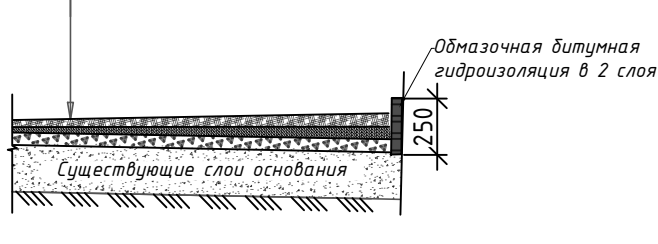

ТЕХНИКО-ЭКОНОМИЧЕСКИЕ ПОКАЗАТЕЛИ

№п/п	Наименование	Ед. изм.	Показатели
1	Площадь участка в границах придомовой территории	м <sup>2</sup>	1 291,61
2	Площадь застройки	м <sup>2</sup>	284,6
3	Площадь твердых покрытий, всего:	м <sup>2</sup>	622
	в т.ч. - проездов и парковок с асфальтобетонным покрытием	м <sup>2</sup>	187
	- тротуары с асфальтобетонным покрытием	м <sup>2</sup>	400
	- отмостки с асфальтобетонным покрытием	м <sup>2</sup>	35
4	Площадь озеленения	м <sup>2</sup>	348

ВЕДОМОСТЬ ПРОЕЗДОВ

Поз.	Наименование	Тип	Площадь покрытия, м <sup>2</sup>	Примечание
1	Проезжая часть с покрытием из асфальтобетона	I	68	

ВЕДОМОСТЬ МАЛЫХ АРХИТЕКТУРНЫХ ФОРМ И ПЕРЕНОСНЫХ ИЗДЕЛИЙ

Поз.	Обозначение	Наименование	Кол. шт.	Примечание
1		Уличная скамья ЛЗ	1	
2		Урна для мусора СО-1	1	

46-11-20/СК-К

Благоустройство дворовой территории многоквартирного жилого дома № 46 по пр. Кузнецкстроевский

Изм.	Колуч.	Лист	№ док.	Подпись	Дата	Жилой дом №46	Стадия	Лист	Листов
Разработал	Перельгин						П	1	1
Проверил	Смирнов								
Согласована						Разбивочный план благоустройства и озеленения Масштаб 1:500			