

Граница придомовой территории

Дорожное покрытие существующее

Дорожное покрытие новое

Покрытие существующее тротуаров, отмостка

Газон обыкновенный

Бортовые камни тротуарные

Бортовые камни дорожные

Плита ПДН


Покрытие новое тротуаров

Величина уклона в промилле

Уклоноуказатель


Расстояние в метрах

КОНСТРУКЦИЯ ПОКРЫТИЯ ТРОТУАРОВ НОВОЕ

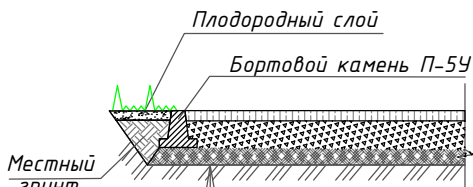


плотный асфальтобетон из мелкозернистой плотной щебеночной смеси, марка II, тип Б, ГОСТ 9128-2013, h=0,04м. фр. до 10мм.  
щебень фр. 5-20мм по ГОСТ 8267-2014, h=0,10м  
щебень фр. 20-40 мм . h=0.16 м.  
естественные грунты

КРЕПЛЕНИЕ БОРТОВЫХ КАМНЕЙ НА СТЫКАХ

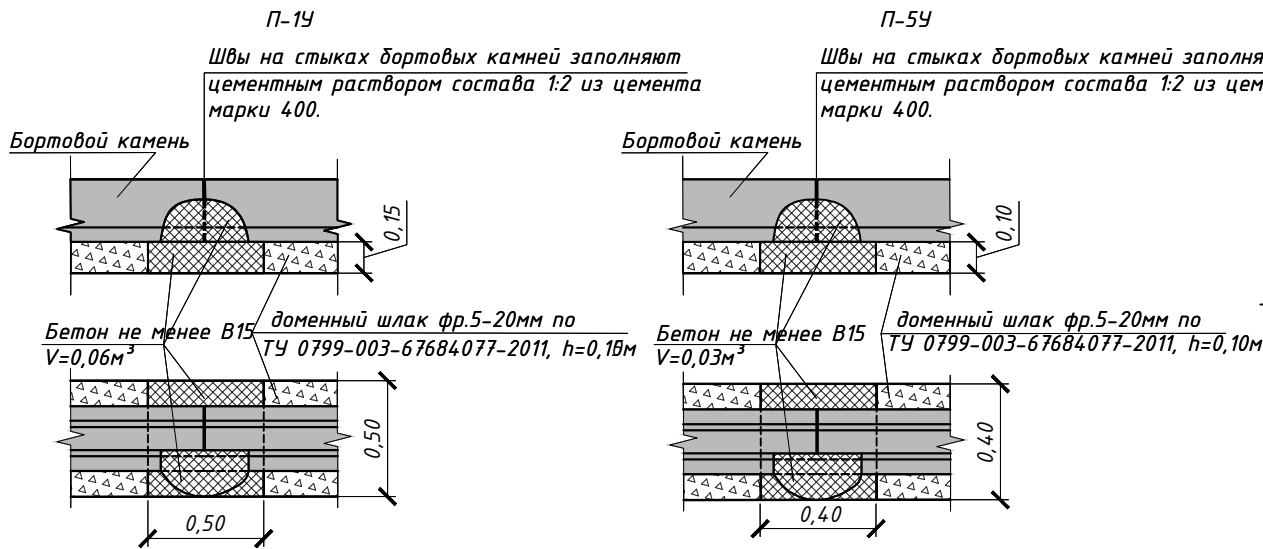

КОНСТРУКЦИЯ ДОРОЖНОЙ ОДЕЖДЫ ПАРКОВОК И РАСШИРЕНИЯ ПРОЕЗЖЕЙ ЧАСТИ  
Тип IIa


Покрытие - плотный асфальтобетон из мелкозернистой щебеночной смеси, марка II, тип Б, фр. до 10мм. ГОСТ 9128-2013, h=0,04м  
Покрытие -асфальтобетон пористый мелкозернистый марка II, фр. до 20мм. по ГОСТ 9128-2013, h=0,04м  
щебень шлаковый фр.20-40мм, h=0,08м  
щебень шлаковый фр.40-70мм, h=0,15м  
естественные грунты

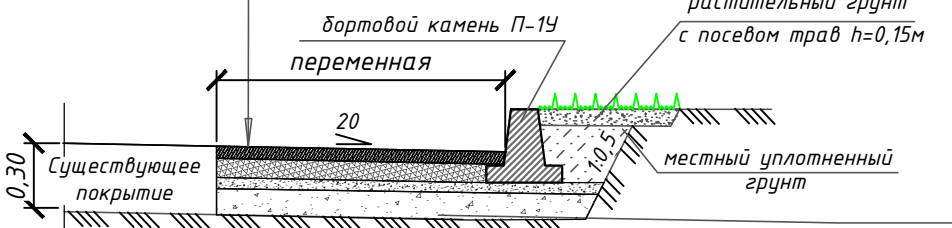

ТЕХНИКО-ЭКОНОМИЧЕСКИЕ ПОКАЗАТЕЛИ

№п/п	Наименование	Ед. изм.	Показатели
1	Площадь участка в границах придомовой территории	м <sup>2</sup>	5 711
2	Площадь застройки	м <sup>2</sup>	1 225,15
3	Площадь твердых покрытий, всего:	м <sup>2</sup>	1 622
	в т.ч. - проездов и парковок с асфальтобетонным покрытием	м <sup>2</sup>	915
	- тротуары с асфальтобетонным покрытием	м <sup>2</sup>	547
	- отмостки с асфальтобетонным покрытием	м <sup>2</sup>	160
4	Площадь озеленения	м <sup>2</sup>	535

КОНСТРУКЦИЯ ДОРОЖНОЙ ОДЕЖДЫ С УЧЕТОМ ПОДЗЕМНЫХ КОММУНИКАЦИЙ  
Тип V

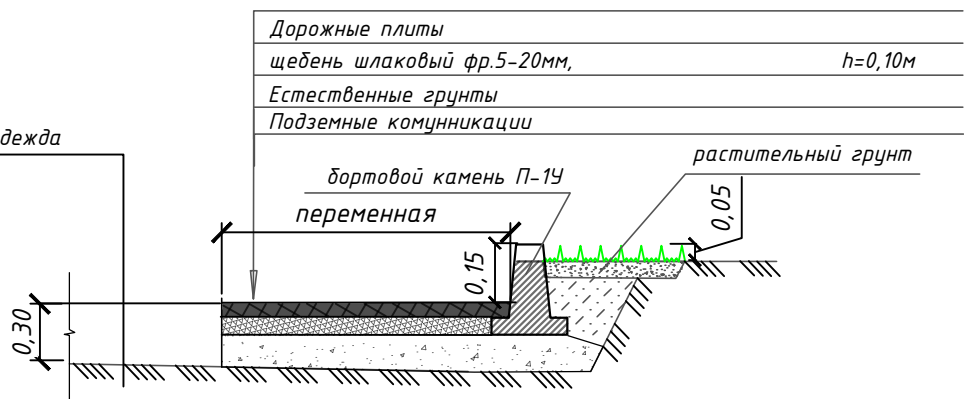

ВЕДОМОСТЬ ПРОЕЗДОВ

Поз.	Наименование	Тип	Площадь покрытия,м <sup>2</sup>	Примечание
1	Проезжая часть с покрытием из асфальтобетона	I	770	

07-11-20/СК-Л

Благоустройство дворовой территории многоквартирного жилого дома № 7 по ул. Запорожская

Изм.	Колуч	Лист	№ док	Подпись	Дата				
Разработал	Перельгин					Жилой дом №7	Стадия	Лист	Листов
Проверил	Смирнов						П	1	1
Согласована									
						Разбивочный план благоустройства и озеленения Масштаб 1:500	ООО "Луч"		