



- Граница придомовой территории
- Покрытие существующее тротуаров, отмостка
- Дорожное покрытие новое
- Дорожное покрытие существующее
- Газон обыкновенный
- Бортовые камни тротуарные
- Бортовые камни дорожные
- Плита ПДН
- Регулировка высотного положения люка
- Покрытие тротуаров новое
- Величина уклона в промилле
- Уклоноуказатель
- Расстояние в метрах

КОНСТРУКЦИЯ ПОКРЫТИЯ ТРОТУАРОВ НОВОЕ

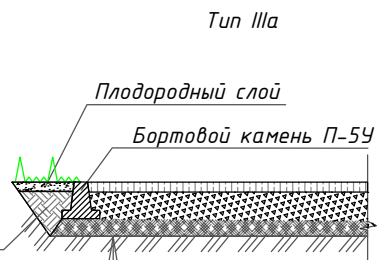

плотный асфальтобетон из мелкозернистой щебеночной смеси, марка II, тип Б, ГОСТ 9128-2013, h=0,04м
щебень фр. 5-20мм по ГОСТ 8267-2014, h=0,10м
щебень фр. 20-40 мм . h=0,16 м.
естественные грунты

КРЕПЛЕНИЕ БОРТОВЫХ КАМНЕЙ НА СТЫКАХ

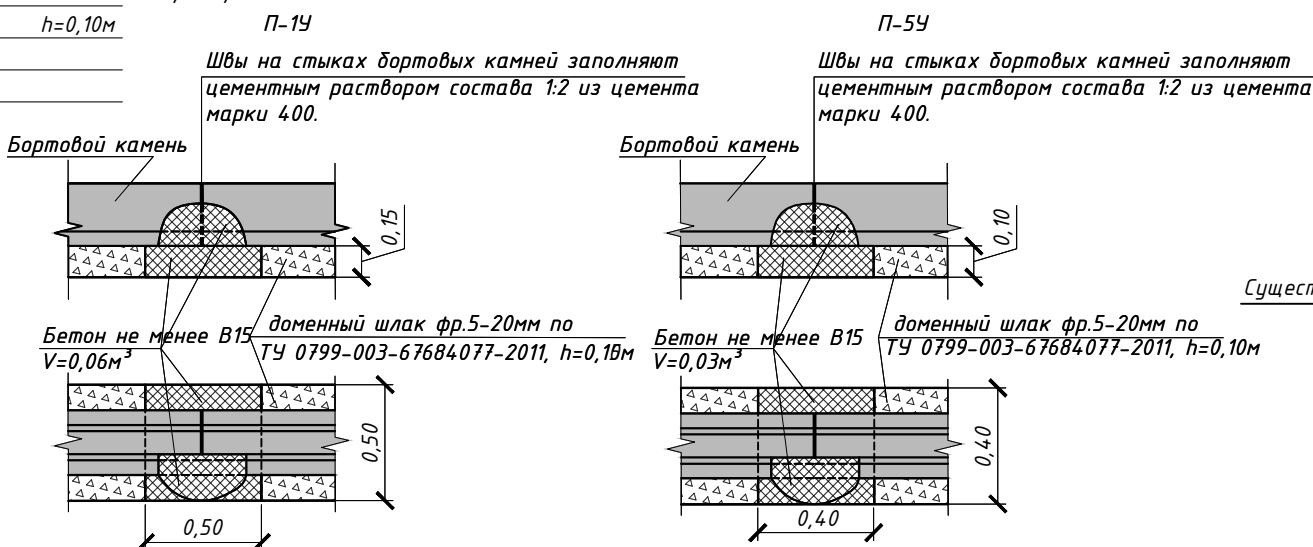


КОНСТРУКЦИЯ ДОРОЖНОЙ ОДЕЖДЫ ПАРКОВОК И РАСШИРЕНИЯ ПРОЕЗЖЕЙ ЧАСТИ

Покрытие – плотный асфальтобетон из мелкозернистой щебеночной смеси, марка II, тип Б, фр до 10мм. ГОСТ 9128-2013, h=0,04м
Покрытие: асфальтобетон пористый мелкозернистый марка II, фр до 20мм. по ГОСТ 9128-2013, h=0,04м
щебень шлаковый фр.20-40мм, h=0,08м
щебень шлаковый фр.40-70мм, h=0,15м
естественные грунты


ПРИМЫКАНИЕ ДОРОЖНОЙ ОДЕЖДЫ К СУЩЕСТВУЮЩЕЙ НАРУЖНОЙ СТЕНЕ

Покрытие – плотный асфальтобетон из мелкозернистой плотной щебеночной смеси, марка II, тип Б, фр. до 10 мм. ГОСТ 9128-2013, h=0,04м
розлив битума
Покрытие : асфальтобетон пористый мелкозернистый марка II, фр. до 20 мм. по ГОСТ 9128-2013, h=0,04м
щебень фр.5-20 мм по ГОСТ 8267-2014, h=0,10м
существующие слои основания
естественные грунты

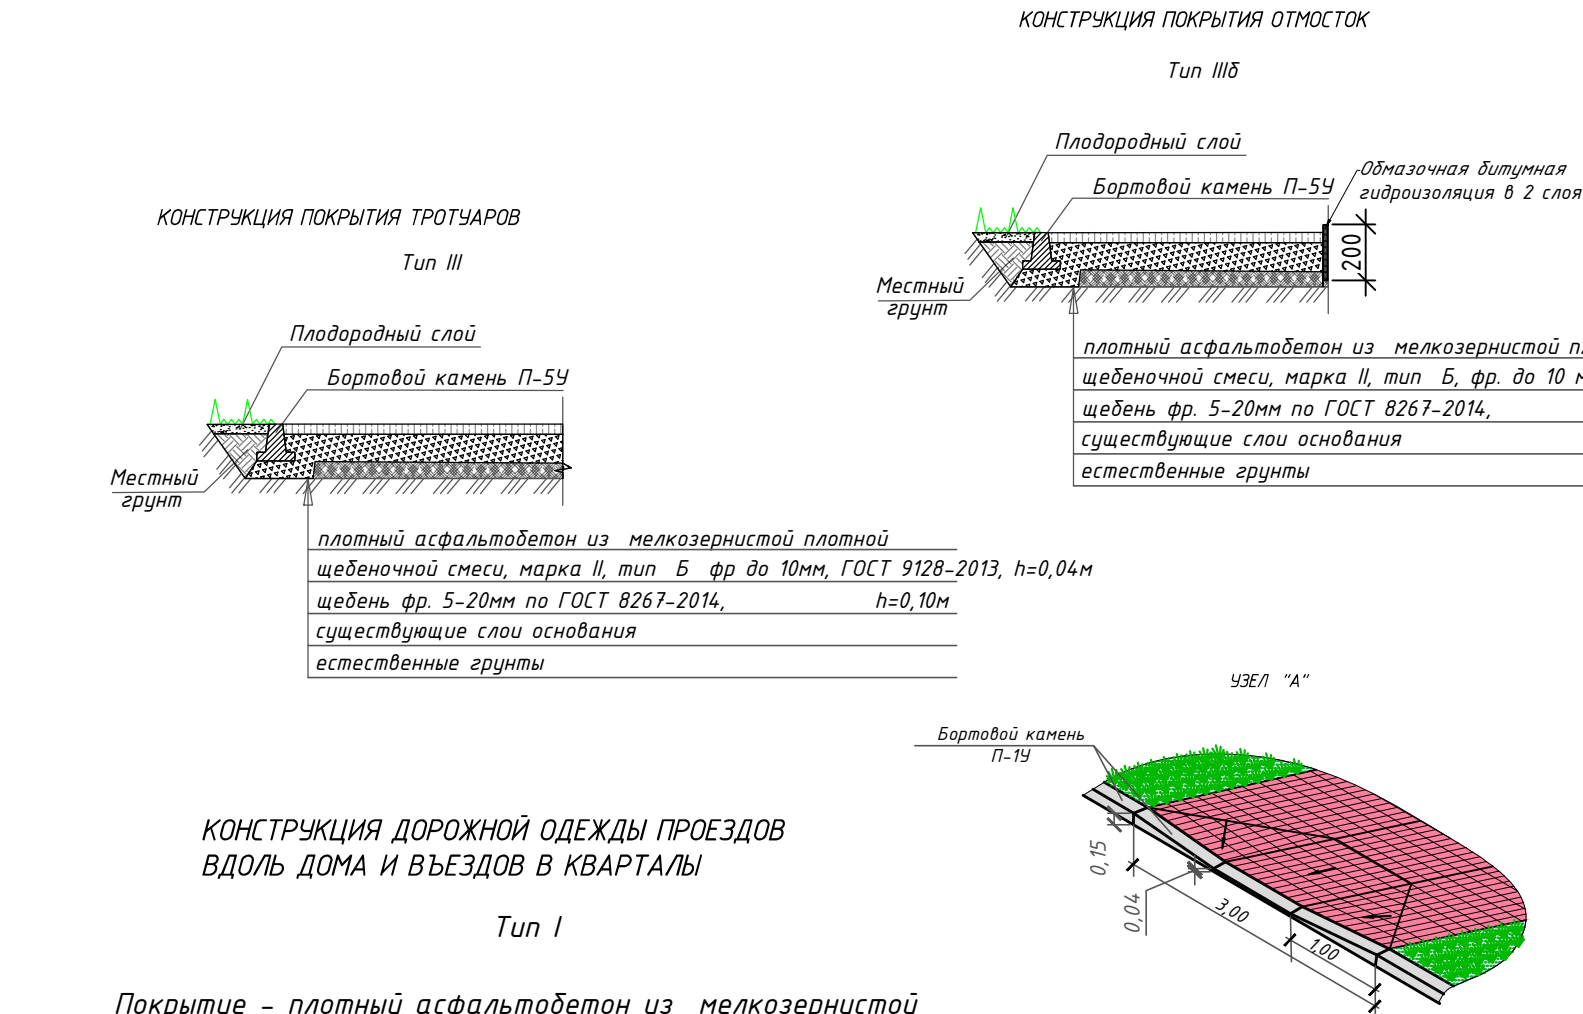

КОНСТРУКЦИЯ ДОРОЖНОЙ ОДЕЖДЫ ПРОЕЗДОВ ВДОЛЬ ДОМА И ВЪЕЗДОВ В КВАРТАЛЫ


Покрытие – плотный асфальтобетон из мелкозернистой щебеночной смеси, марка II, тип Б, фр до 10мм. ГОСТ 9128-2013, h=0,04м
розлив битума
Покрытие: асфальтобетон пористый мелкозернистый марка II, фр до 20мм, по ГОСТ 9128-2013, h=0,04м
щебень фр.5-20 мм по ГОСТ 8267-2014, h=0,10м
существующие слои основания
естественные грунты

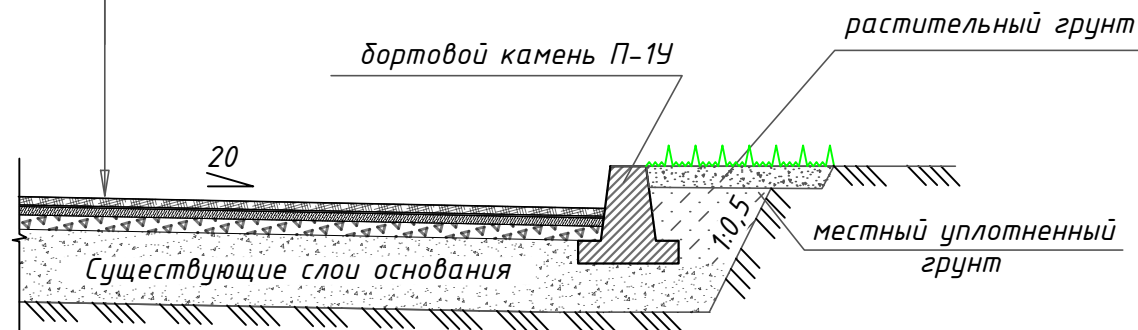

ТЕХНИКО-ЭКОНОМИЧЕСКИЕ ПОКАЗАТЕЛИ

№п/п	Наименование	Ед. изм.	Показатели
1	Площадь участка в границах придомовой территории	м ²	5 405
2	Площадь застройки	м ²	1 223
3	Площадь твердых покрытий, всего:	м ²	1 748
	в т.ч. – проездов и парковок с твердым покрытием	м ²	1 240
	– тротуары с асфальтобетонным покрытием	м ²	324
	– отмостки с асфальтобетонным покрытием	м ²	184
4	Площадь озеленения	м ²	494

КОНСТРУКЦИЯ ДОРОЖНОЙ ОДЕЖДЫ С УЧЁТОМ ПОДЗЕМНЫХ КОММУНИКАЦИЙ

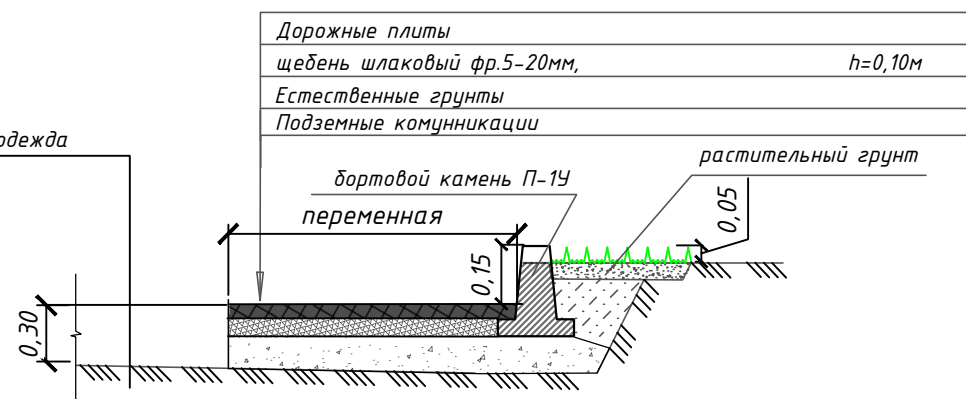

ВЕДОМОСТЬ ПРОЕЗДОВ

Поз.	Наименование	Тип	Площадь покрытия, м ²	Примечание
1	Проезжая часть с покрытием из асфальтобетона	I	1 100	

09-11-20/СК-Л

Благоустройство дворовой территории многоквартирного жилого дома № 9 по ул. Запорожская

Изм.	Колуч.	Лист	№ док.	Подпись	Дата
Разработал	Перелыгин				
Проверил	Смирнов				
Согласована					
Жилой дом №9					
Стадия П					
Лист 1					
Листов 1					
Разбивочный план благоустройства и озеленения Масштаб 1:500					
ООО "Луч"					
Формат А2					