


[illegible]


Tun III

Tun IIIδ

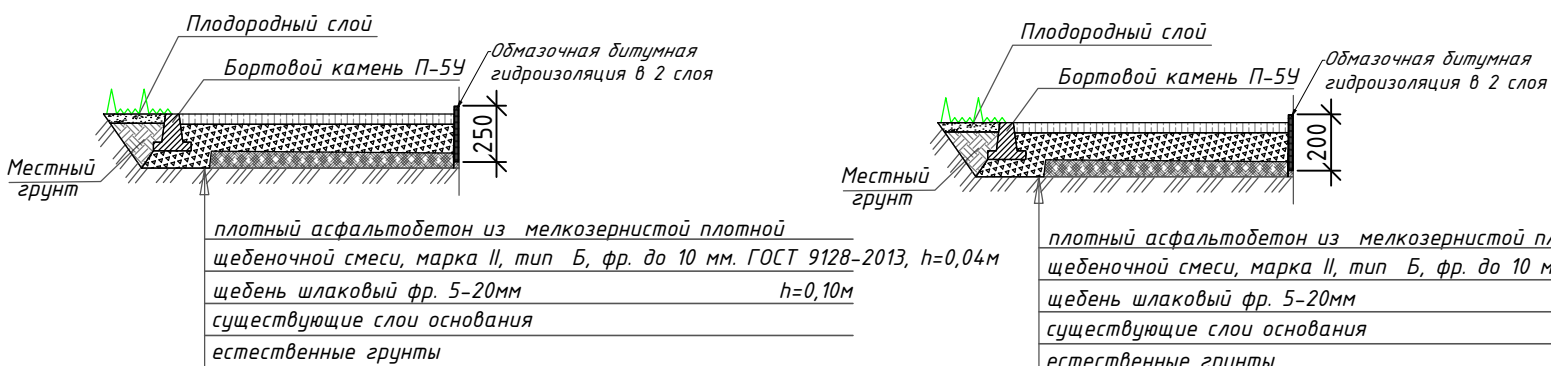

Tun 1

естественные грунты

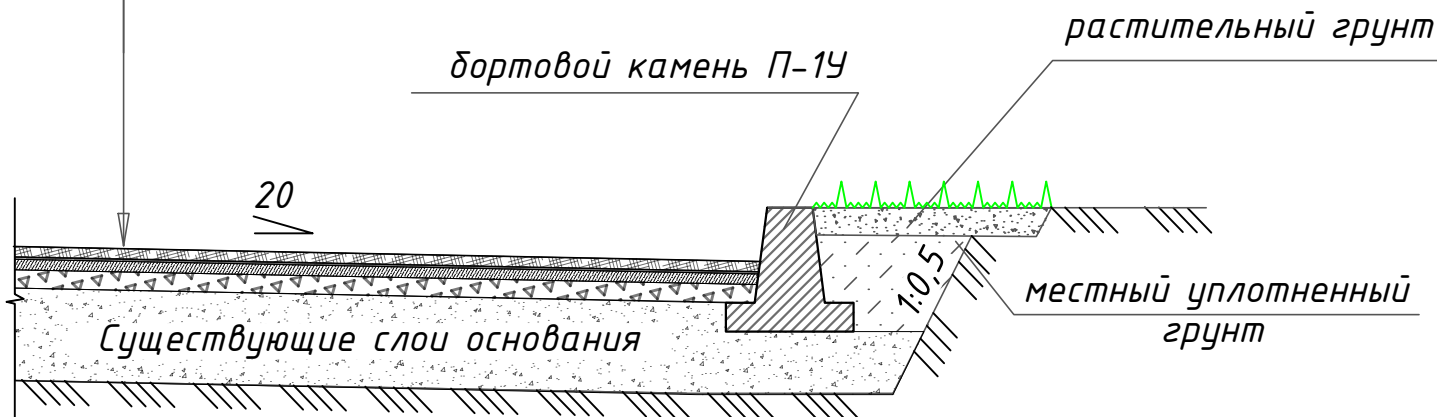

Покрытие существующее тротуаров,
отмостка

Дорожное покрытие существующее

Газон обыкновенный

Труба резервная

Бортовые камни тротцарные

Бортовые камни дорожные


Покрытие тротуаров проектируемое

Ограждение


Величина уклона в промилле

Уклоноуказатель

КОНСТРУКЦИЯ ПОКРЫТИЯ ТРОТУАРОВ НОВОЕ

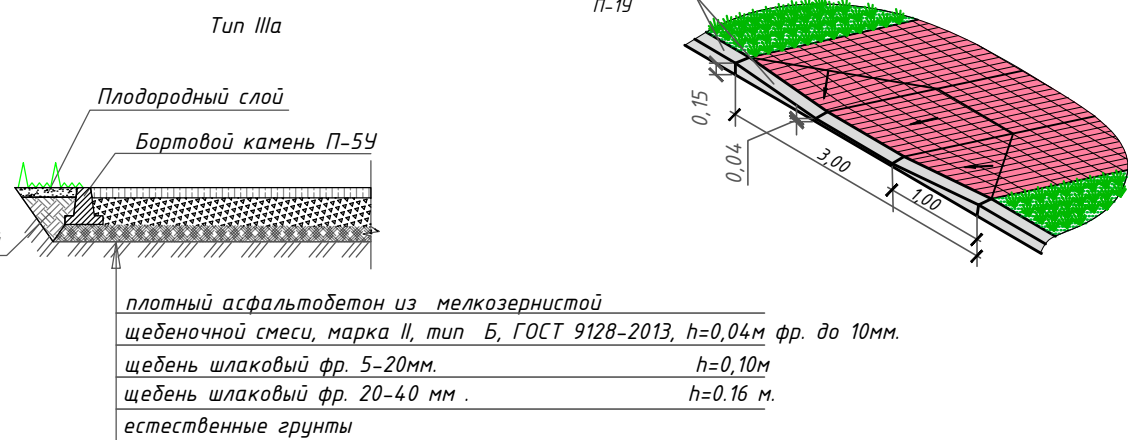


КРЕПЛЕНИЕ БОРТОВЫХ КАМНЕЙ НА СТЫКАХ

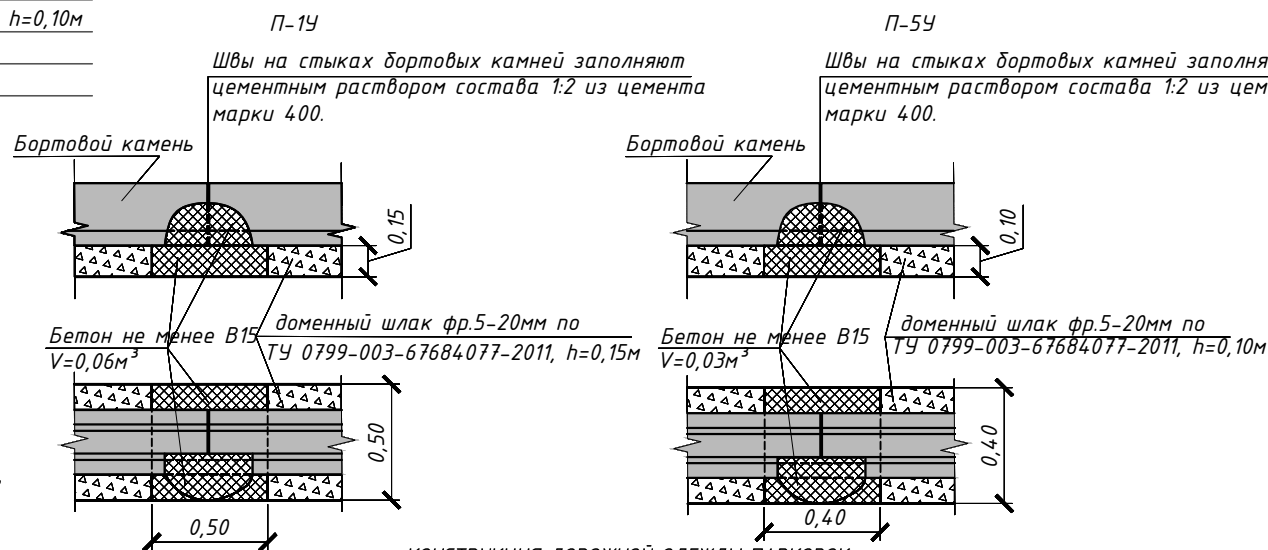

КОНСТРУКЦИЯ ДОРОЖНОЙ ОДЕЖДЫ ПАРКОВОК

Tun Ha

Покрyтие – плотный асфальтобетон из мелкозернистой щебеночной смеси, марка II, тип Б, ГОСТ 9128-2013, h=0,04м, фр. до 10мм.	
Покрyтие –асфальтобетон пористый мелкозернистый марка II, по ГОСТ 9128-2013, фр до 20мм.	h=0,04м
щебень шлаковый фр.20-40мм,	h=0,08м
щебень шлаковый фр.40-70мм,	h=0,15м
естественные грунты	

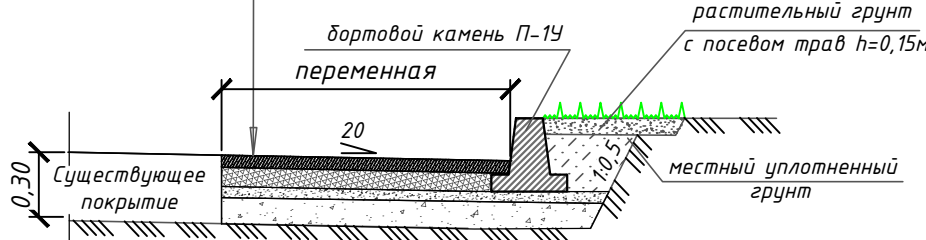[illegible]

55	Монтаж металлического ограждения для газона	м.п.	45
----	---	------	----

№п/п	Наименование	Ед. изм.	Показатели
1	Площадь участка в границах придомовой территории	м ²	3 601
2	Площадь застройки	м ²	936
3	Площадь твердых покрытий, всего:	м ²	1 397
	в т.ч. – проездов и парковок с асфальтобетонным покрытием	м ²	844,5
	– тротуары с асфальтобетонным покрытием	м ²	453
	– отмостки с асфальтобетонным покрытием	м ²	99,5
4	Площадь озеленения	м ²	320

Поз.	Наименование	Тип	Площадь покрытия, м²	Примечание
1	Проезжая часть с покрытием из асфальтобетона	1	511	

Поз.	Обозначение	Наименование	Кол. шт.	Примечание
1		Ограждение	45	м.п.
2		Урна для мусора СО-1	6	
3		Лавка Л-3	3	

						15.1-11-20/СК-И			
						Благоустройство дворовой территории многоквартирного жилого дома № 15 по ул. Франкфурта			
Изм.	Колуч.	Лист	№ док.	Подпись	Дата				
Разработал	Перелыгин					Жилой дом №15	Стадия	Лист	Листов
Проверил	Смирнов						П	1	1
Согласована									
						Разбивочный план благоустройства и озеленения Масштаб 1:500	ООО "УК Инициатива"		