

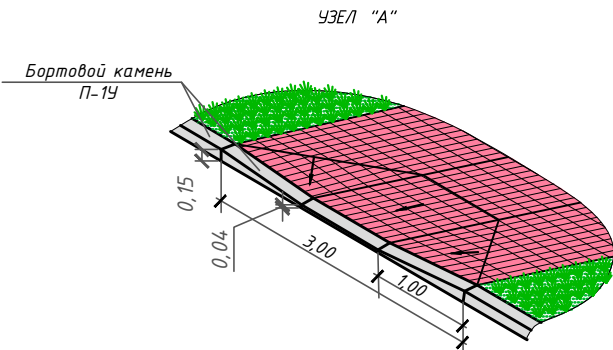
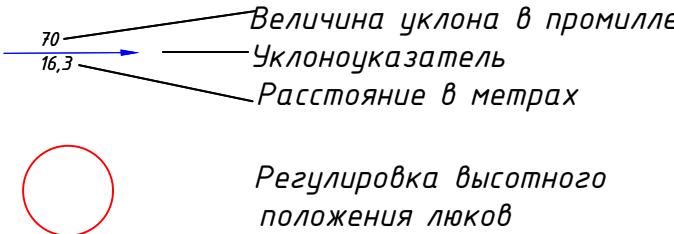


- Граница придомовой территории
- Покрытие существующее тротуаров, отмостка
- Дорожное покрытие новое
- Дорожное покрытие существующее
- Газон обыкновенный
- Бортовые камни тротуарные
- Бортовые камни дорожные
- Покрытие тротуаров проектируемое

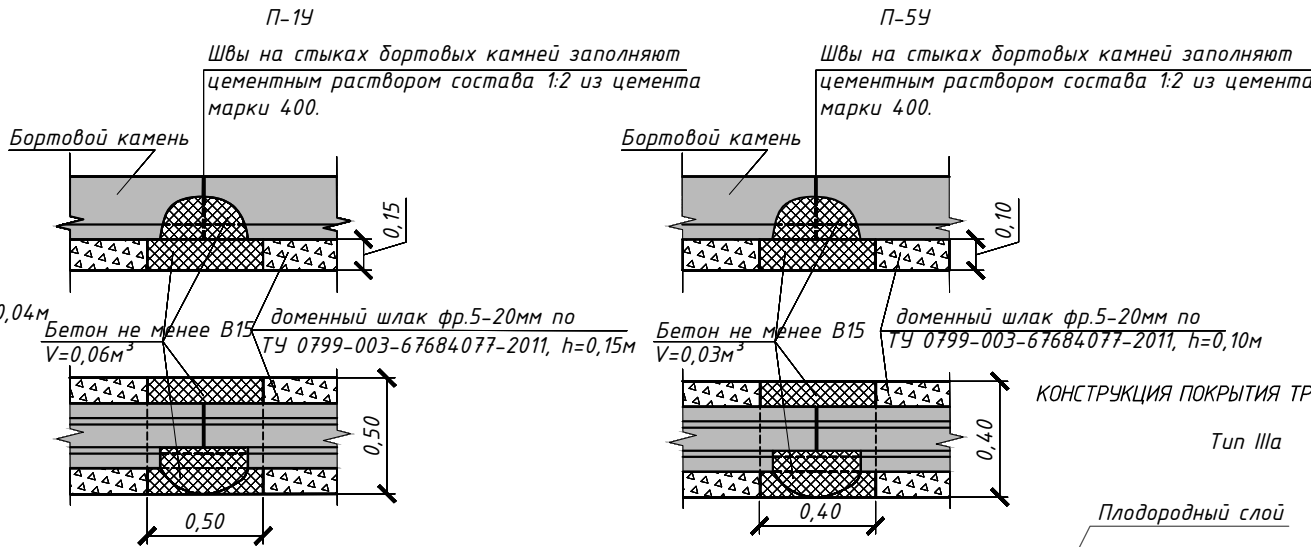


КОНСТРУКЦИЯ ПОКРЫТИЯ ТРОТУАРОВ

КРЕПЛЕНИЕ БОРТОВЫХ КАМНЕЙ НА СТЫКАХ

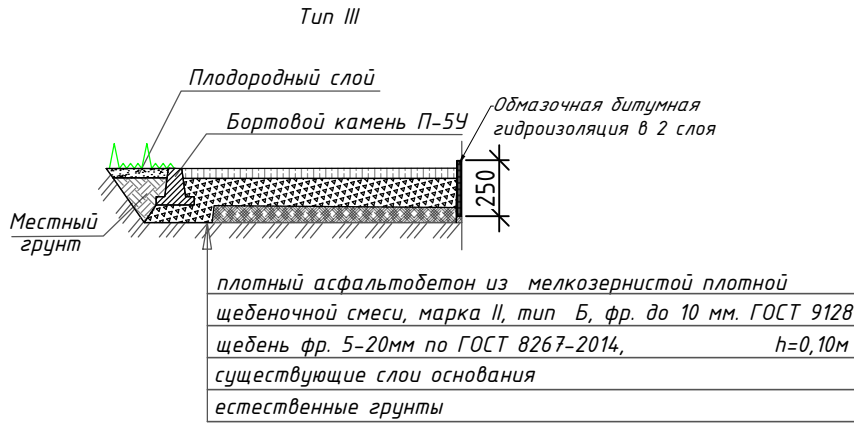



КОНСТРУКЦИЯ ПОКРЫТИЯ ТРОТУАРОВ НОВОЕ

Tun IIIa

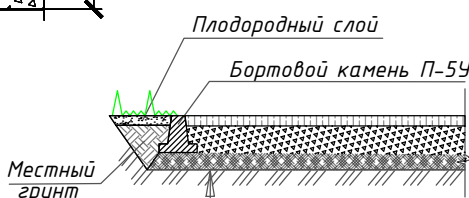

КОНСТРУКЦИЯ ПОКРЫТИЯ ОТМОСТК





Tun IIIb

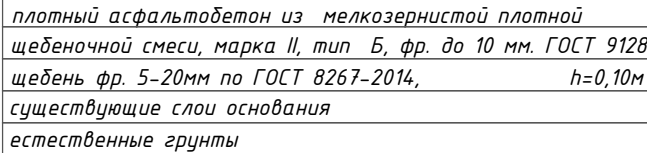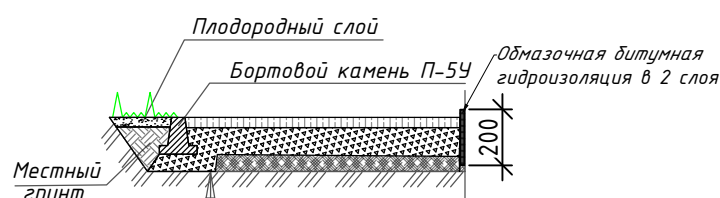

КОНСТРУКЦИЯ ДОРОЖНОЙ ОДЕЖДЫ ПРОЕЗДОВ ВДОЛЬ ДОМА И ВЪЕЗДОВ В КВАРТАЛЫ

КОНСТРУКЦИЯ ДОРОЖНОЙ ОДЕЖДЫ ПАРКОВОК И РАСШИРЕНИЯ ПРОЕЗЖЕЙ ЧАСТИ

Tun IIa

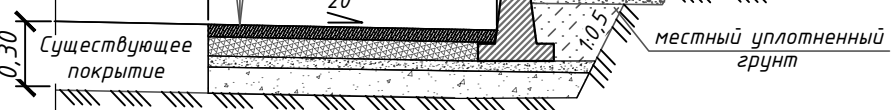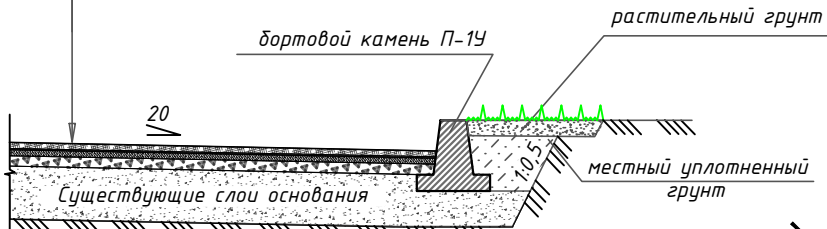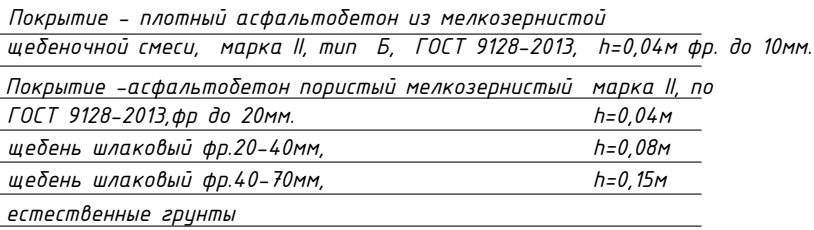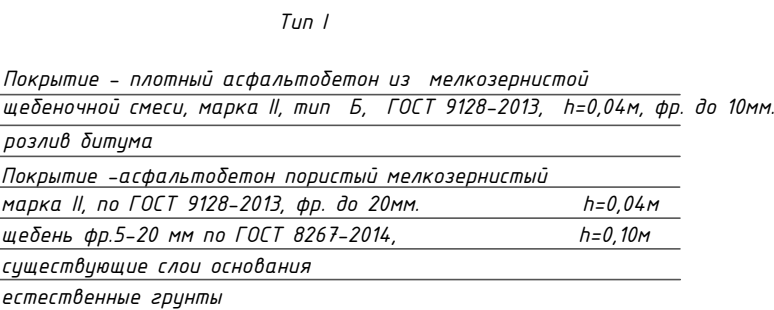

№п/п	Наименование	Ед. изм.	Показатели
1	Площадь участка в границах придомовой территории	м <sup>2</sup>	1 515
2	Площадь застройки	м <sup>2</sup>	433
3	Площадь твердых покрытий, всего:	м <sup>2</sup>	827
	в т.ч. – проездов и парковок с асфальтобетонным покрытием	м <sup>2</sup>	685
	– тротуары с асфальтобетонным покрытием	м <sup>2</sup>	44
	– отмостки с асфальтобетонным покрытием	м <sup>2</sup>	98
4	Площадь озеленения	м <sup>2</sup>	175,2

ВЕДОМОСТЬ ПРОЕЗДОВ

Поз.	Наименование	Тип	Площадь покрытия, м <sup>2</sup>	Примечание
1	Проезжая часть с покрытием из асфальтобетона	I	230	

						20-07-20/СК				
						Благоустройство дворовой территории многоквартирного жилого дома № 46 по ул. Кутузова				
Изм.	Колуч.	Лист	№ док.	Подпись	Дата	Жилой дом №46		Стадия	Лист	Листов
Разработал	Кузьмина Е.П.							П	1	1
Проверил	Кузьмина Е.П.									
Согласована										
						Разбивочный план благоустройства и озеленения Масштаб 1:500		ООО "Паритет"		