

Граница придомовой территории

Покрытие существующее тротуаров, отмостка

Дорожное покрытие новое

Дорожное покрытие существующее

Газон обыкновенный

Бортовые камни тротуарные

Бортовые камни дорожные


Величина уклона в промилле
Уклоноуказатель
Расстояние в метрах

Регулировка высотного положения
люков инженерных коммуникаций
Резервная труба под
инженерные коммуникации


Плита дорожная -14

КОНСТРУКЦИЯ ДОРОЖНОЙ ОДЕЖДЫ С
УЧЁТОМ ПОДЗЕМНЫХ КОММУНИКАЦИЙ
Tun V

Существ. дорожная одежда

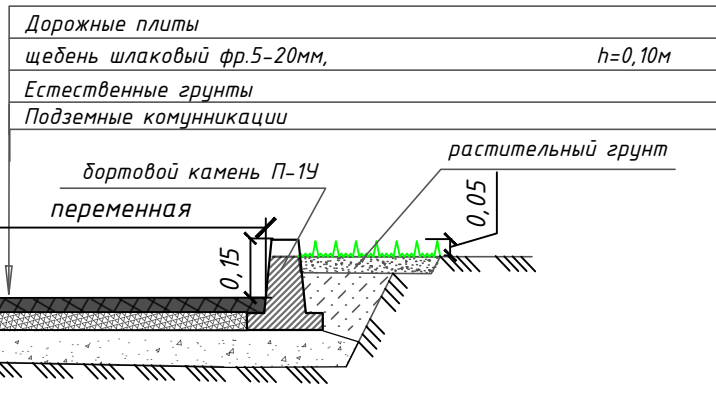


КРЕПЛЕНИЕ БОРТОВЫХ КАМНЕЙ НА СТЫКАХ

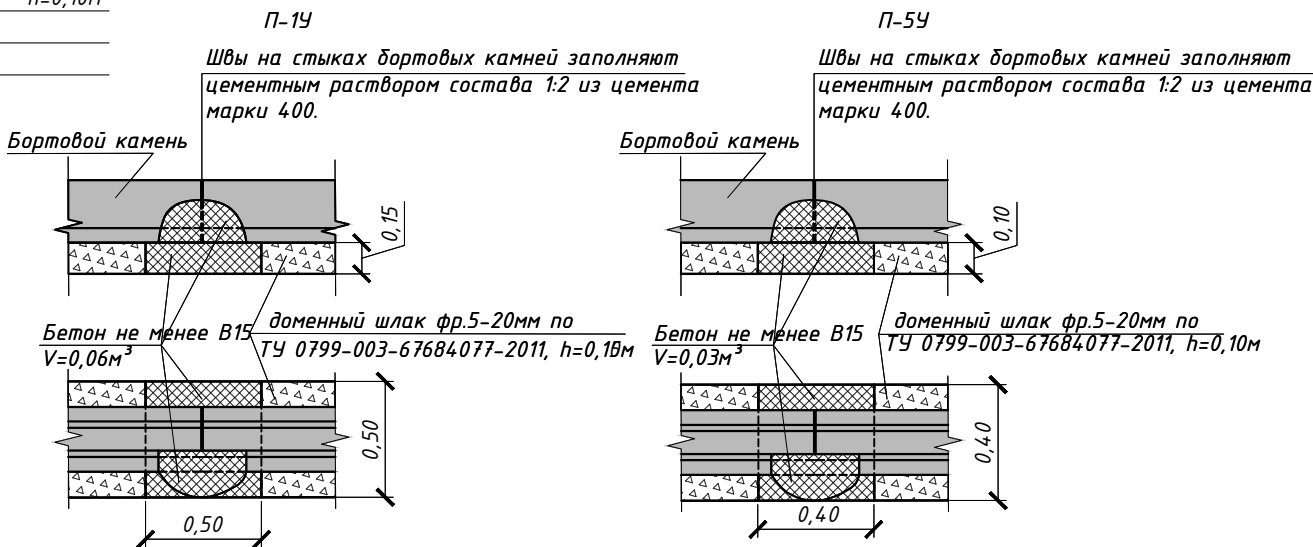


ПРИМЫКАНИЕ ДОРОЖНОЙ ОДЕЖДЫ
К СУЩЕСТВУЮЩЕЙ НАРУЖНОЙ СТЕНЕ
Tun I


Покрытие - плотный асфальтобетон из мелкозернистой плотной
щебеночной смеси, марка II, тип Б, фр. до 10 мм. ГОСТ 9128-2013, h=0,04м
розлив битума
Покрытие - асфальтобетон пористый мелкозернистый
марка II, фр. до 20 мм. по ГОСТ 9128-2013, h=0,04м
щебень фр.5-20 мм по ГОСТ 8267-2014, h=0,10м
существующие слои основания
естественные грунты

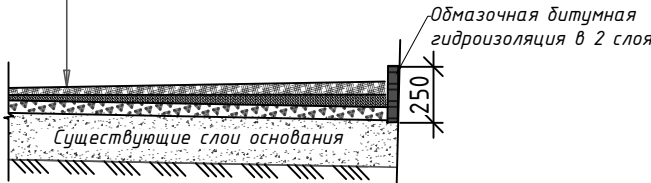


КОНСТРУКЦИЯ ПОКРЫТИЯ ТРОТУАРОВ
Tun III

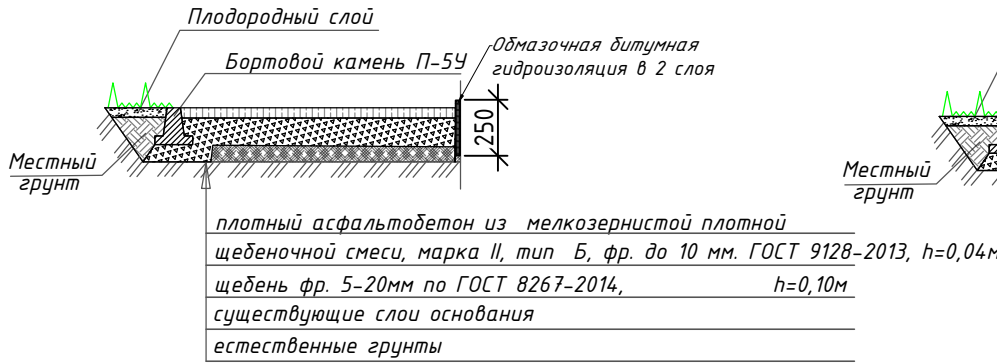

КОНСТРУКЦИЯ ДОРОЖНОЙ ОДЕЖДЫ ПРОЕЗДОВ
ВДОЛЬ ДОМА И ВЪЕЗДОВ В КВАРТАЛЫ
Tun I

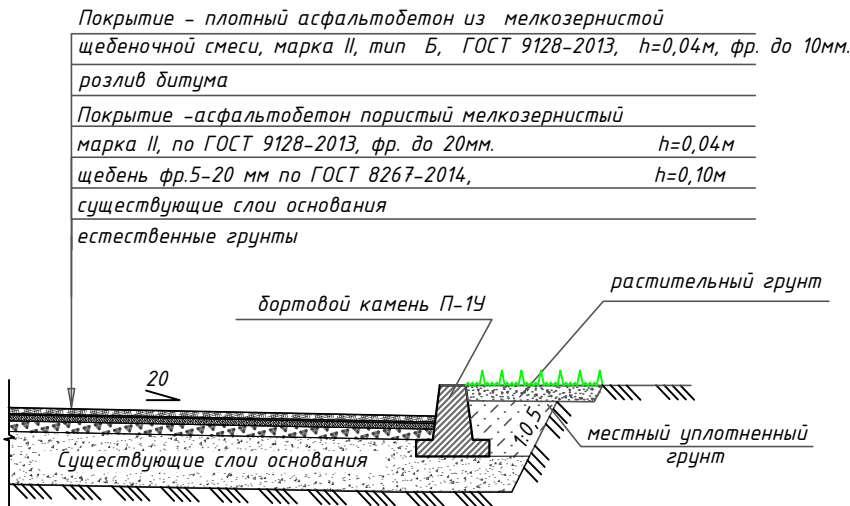


КОНСТРУКЦИЯ ПОКРЫТИЯ ОТМОСТОК
Tun IIIб

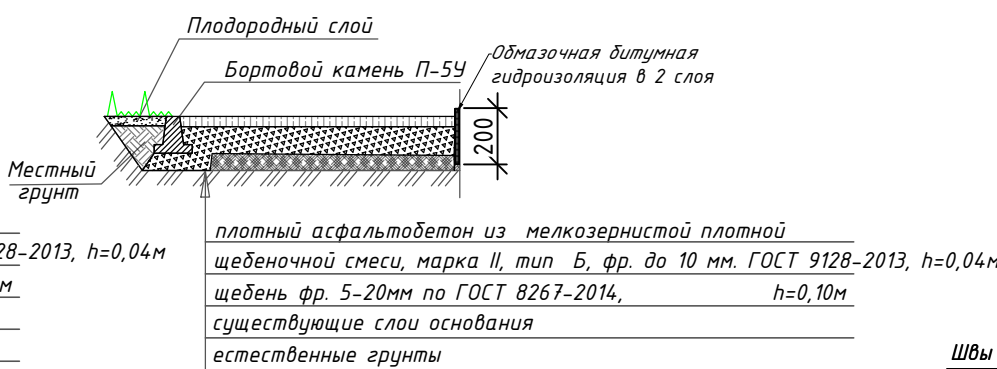

КОНСТРУКЦИЯ ДОРОЖНОЙ ОДЕЖДЫ ПАРКОВОК
И РАСШИРЕНИЯ ПРОЕЗЖЕЙ ЧАСТИ
Tun IIa

Покрытие - плотный асфальтобетон из мелкозернистой
щебеночной смеси, марка II, тип Б, ГОСТ 9128-2013, h=0,04м фр. до 10мм.
Покрытие -асфальтобетон пористый мелкозернистый марка II, по
ГОСТ 9128-2013, фр. до 20мм. h=0,04м
щебень шлаковый фр.20-40мм, h=0,08м
щебень шлаковый фр.40-70мм, h=0,15м
естественные грунты

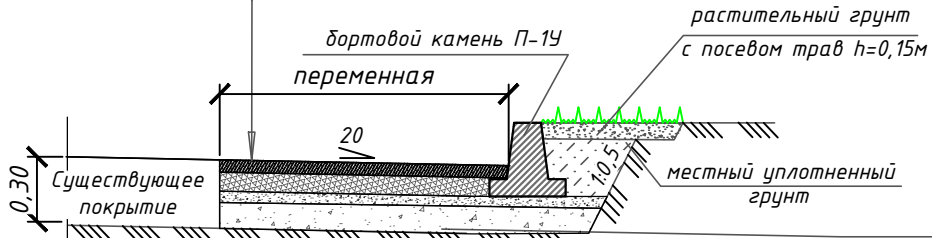

ТЕХНИКО-ЭКОНОМИЧЕСКИЕ ПОКАЗАТЕЛИ

№п/п	Наименование	Ед. изм.	Показатели
1	Площадь участка в границах придомовой территории	м ²	2 600,03
2	Площадь застройки	м ²	1 660
3	Площадь твердых покрытий, всего: в т.ч. - проездов и парковок с асфальтобетонным покрытием - тротуары с асфальтобетонным покрытием - отмостки с асфальтобетонным покрытием	м ² м ² м ²	1 023 1 540 60 60
4	Площадь озеленения	м ²	325

ВЕДОМОСТЬ ПРОЕЗДОВ

Поз.	Наименование	Тип	Площадь покрытия, м ²	Примечание
1	Проезжая часть с покрытием из асфальтобетона	I	1 015	

4-11-20/СК-Л

Благоустройство дворовой территории многоквартирного
жилого дома №4 по пр-т Бардина

Изм.	Колуч.	Лист	№ док.	Подпись	Дата	Жилой дом №4	Стадия П	Лист 1	Листов 1
Разработал	Перельгин								
Проверил	Смирнов								
Согласовано						Разбивочный план благоустройства и озеленения Масштаб 1:500			ООО "Луч"