

УСЛОВНЫЕ ОБОЗНАЧЕНИЯ


- Граница придомовой территории
- Дорожное покрытие существующее
- Дорожное покрытие новое
- Покрытие существующее тротуаров, отмостка
- Газон обыкновенный
- Бортовые камни дорожные
- Бортовые камни тротуарные

КОНСТРУКЦИЯ ПОКРЫТИЯ ОТМОСТОК


Тип IIIб

КОНСТРУКЦИЯ ПОКРЫТИЯ ТРОТУАРОВ

Тип III

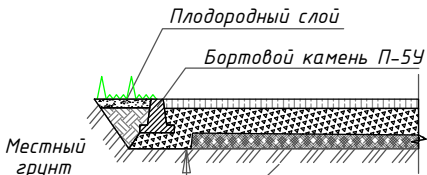

плотный асфальтобетон из мелкозернистой щебеночной смеси, марка II, тип Б, фр. до 10мм. ГОСТ 9128-2013, h=0,04м  
щебень фр. 5-20мм по ГОСТ 8267-2014, h=0,10м  
существующие слои основания  
естественные грунты

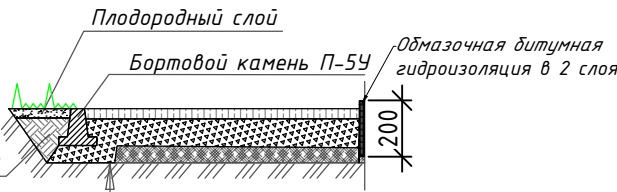


плотный асфальтобетон из мелкозернистой щебеночной смеси, марка II, тип Б, фр. до 10 мм. ГОСТ 9128-2013, h=0,04м  
щебень фр. 5-20мм по ГОСТ 8267-2014, h=0,10м  
существующие слои основания  
естественные грунты

КОНСТРУКЦИЯ ДОРОЖНОЙ ОДЕЖДЫ ПРОЕЗДОВ ВДОЛЬ ДОМА И ВЪЕЗДОВ В КВАРТАЛЫ

Тип I

Покрытие - плотный асфальтобетон из мелкозернистой щебеночной смеси, марка II, тип Б, ГОСТ 9128-2013, h=0,04м  
розлив битума  
Покрытие - асфальтобетон пористый мелкозернистый марка II, фр. до 20 мм.по ГОСТ 9128-2013, h=0,04м  
щебень фр.5-20 мм по ГОСТ 8267-2014, h=0,10м  
существующие слои основания  
естественные грунты

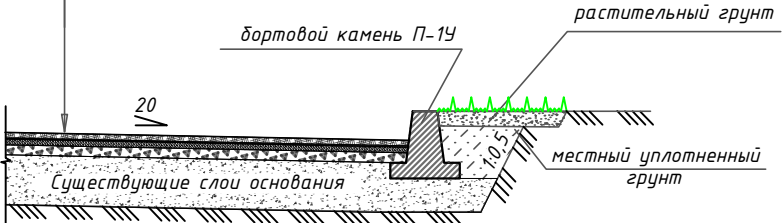

КРЕПЛЕНИЕ БОРТОВЫХ КАМНЕЙ НА СТЫКАХ



КОНСТРУКЦИЯ ДОРОЖНОЙ ОДЕЖДЫ ПАРКОВОК И РАШИРЕНИЯ ПРОЕЗЖЕЙ ЧАСТИ

Тип IIa

Покрытие - плотный асфальтобетон из мелкозернистой щебеночной смеси, марка II, тип Б, фр. до 10мм. ГОСТ 9128-2013, h=0,04м  
Покрытие -асфальтобетон пористый мелкозернистый марка II, фр. до 20 мм. по ГОСТ 9128-2013, h=0,04м  
щебень шлаковый фр.20-40мм, h=0,08м  
щебень шлаковый фр.40-70мм, h=0,15м  
естественные грунты



ТЕХНИКО-ЭКОНОМИЧЕСКИЕ ПОКАЗАТЕЛИ

№п/п	Наименование	Ед. изм.	Показатели
1	Площадь участка в границах придомовой территории	м <sup>2</sup>	4 362,35
2	Площадь застройки	м <sup>2</sup>	1 103,16
3	Площадь твердых покрытий, всего:	м <sup>2</sup>	1 572,50
	в т.ч. - проездов и парковок с асфальтобетонным покрытием	м <sup>2</sup>	1 321
	- тротуары с асфальтобетонным покрытием	м <sup>2</sup>	160,50
	- отмостки с асфальтобетонным покрытием	м <sup>2</sup>	91
4	Площадь озеленения	м <sup>2</sup>	763

ВЕДОМОСТЬ ПРОЕЗДОВ

Поз.	Наименование	Тип	Площадь покрытия,м <sup>2</sup>	Примечание
1	Проезжая часть с покрытием из асфальтобетона	I	778	

						7-10-20/СК-П			
						Благоустройство дворовой территории многоквартирного жилого дома № 7 по ул. Суворова			
Изм.	Колуч.	Лист	№ док.	Подпись	Дата	Жилой дом №7	Стадия	Лист	Листов
Разработал	Перельгин						П	1	1
Проверил	Смирнов								
Согласована						Разбивочный план благоустройства и озеленения Масштаб 1:500	ООО УК «Проспект»		