


Конструкция дорожной одежды парковок

Тип I


Мелкозернистый плотный асфальтобетон тип Б, марка II, фр. до 10мм, h=0,04м  
Мелкозернистый пористый асфальтобетон марки II, фр. до 20мм, h=0,04м  
Щебень из доменного шлака фр. 0-10мм, h=0,15м

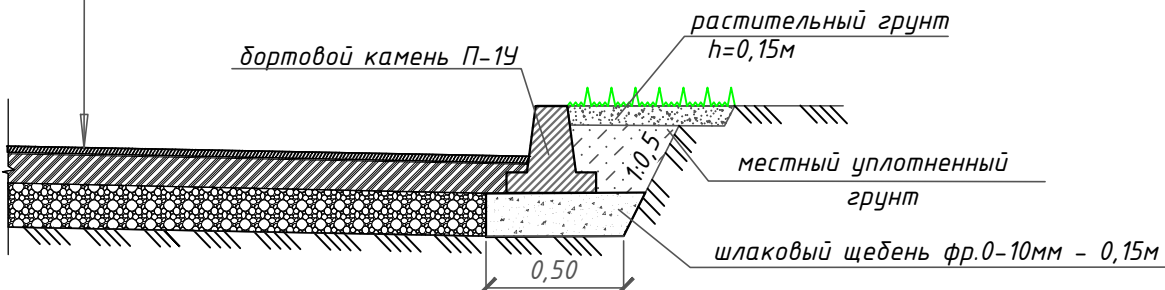


Конструкция дорожной одежды парковок

Тип III


Мелкозернистый плотный асфальтобетон тип Б, марка II, h=0,03м  
Мелкозернистый пористый асфальтобетон марки II, фр. до 20мм, h=0,04м  
Щебень из доменного шлака фр. 20-40мм, h=0,08м  
Щебень из доменного шлака фр. 40-70мм, h=0,15м

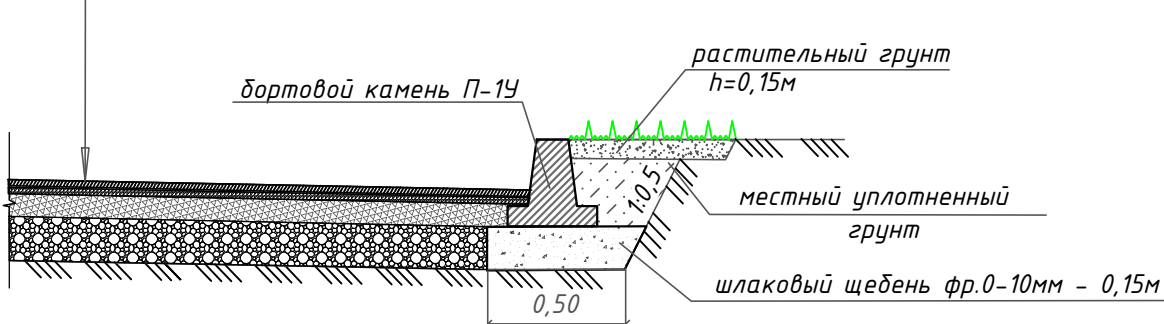

Крепление бортовых камней на стыках П-1У

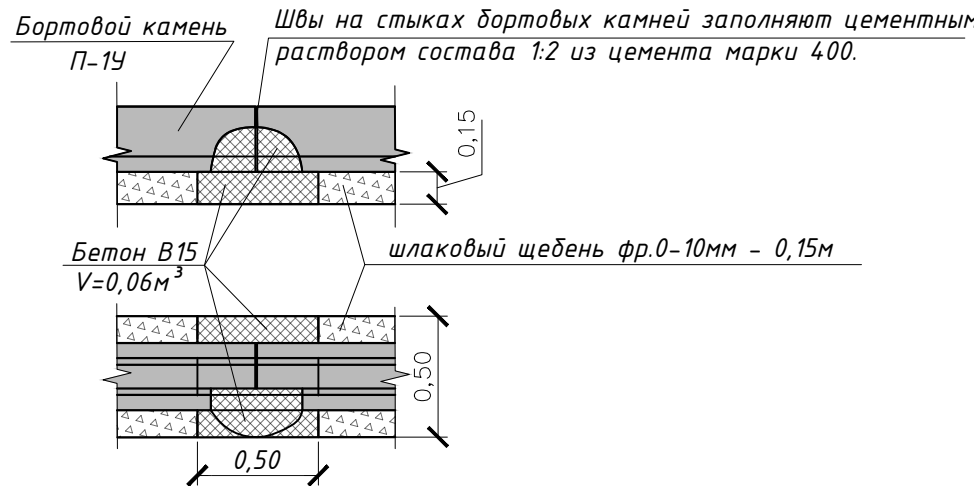


Примыкание дорожной одежды к существующей наружной стене дома

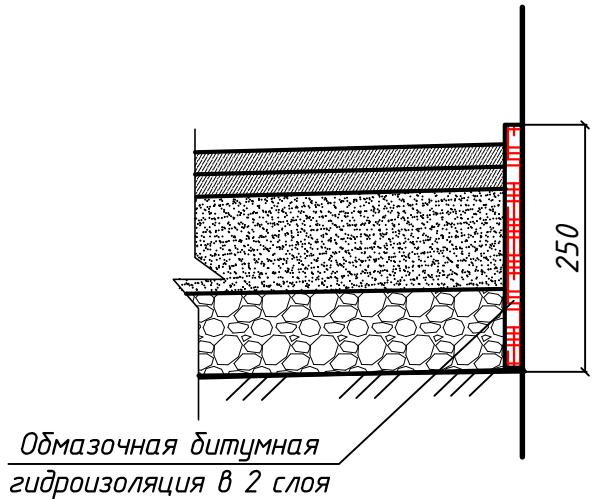

Конструкция дорожной одежды проездов


Тип II

Мелкозернистый плотный асфальтобетон тип Б, марка II, h=0,04м  
Розлив битума  
Мелкозернистый пористый асфальтобетон марки II, фр. до 20мм, h=0,04м

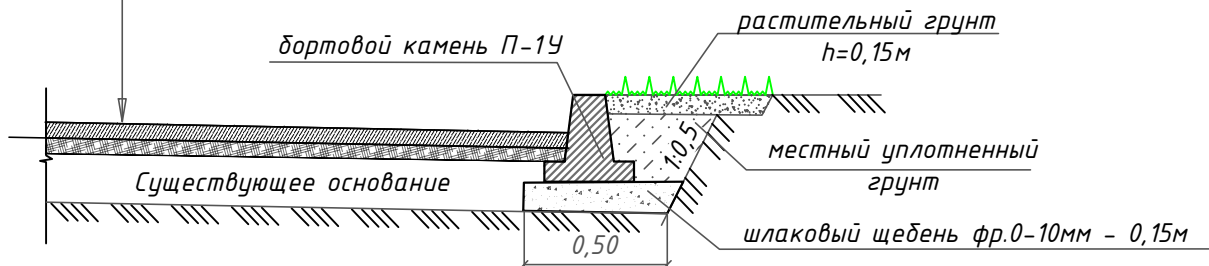


Конструкция покрытия тротуаров и подходов к подъездам


Тип IV

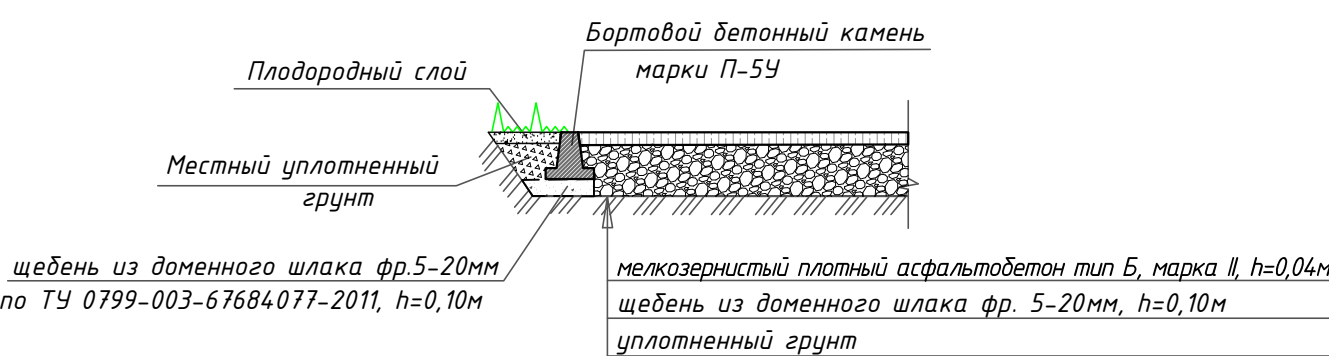

Крепление бортовых камней на стыках П-5У

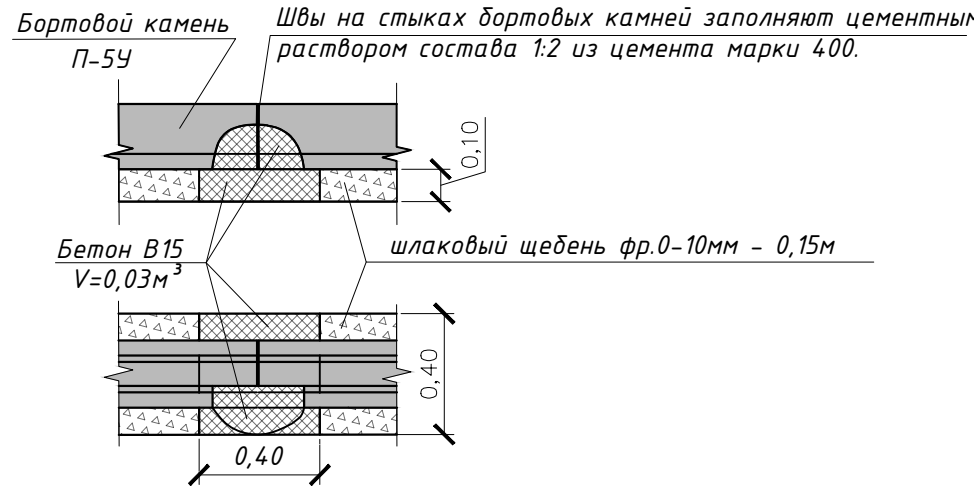


Примыкание отмостки к существующей наружной стене дома

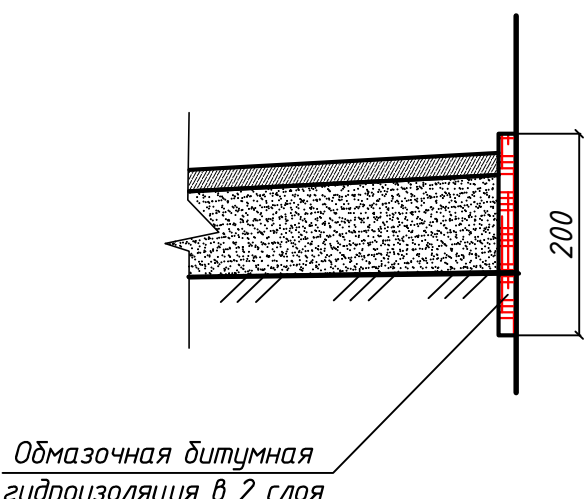

№	Наименование работ	Ед. изм.	Кол-во
Раздел 1. Ремонт дворовых проездов			
1	Разборка бортовых камней на щебеночном основании П-1У. Мусор (184*0,125)	м.п.	184,00
2	Срезка а/б покрытия фрезой (И=1м, Н=0,07м)	м2	501,00
3	Погрузочные работы (бортовые камни)	тн	23,00
4	Перевозка строительного мусора (класс груза 1) 15км (162*0,125)+(35,07*1,98)	тн	92,40
5	Устройство выравнивающих слоев из щебня фр. 5-20 под дорожные бордюры В=0,3м, Н=0,15м, коэф.упл. щебня -1,26	м2	55,2
6	Установка бортовых камней на щебеночном основании, в т.ч. П-1У (объем 1м.п. - 0,0525м3)	м.п.	184,0
7	Устройство подстил. слоя из щебня фр. 5-20, Н=0,05м, коэф. упл. щебня -1,26	м2	501,0
8	Устройство покрытия Н = 4см из горячих асфальтобетонных смесей пористых мелкозернистых марки II, тип Б фр. до 20мм	м2	501,0
9	Розлив битума (501*0,0005)	тн	0,25
10	Устройство покрытия из плотного мелкозернистого а/бетона Н= 4см, марки II тип Б фр.до 10мм	м2	501,0
11	Засыпка и планировка в ручную пазух бортовых камней с внесением растительной земли 15 см.	м2	80,0
Раздел 2. Ремонт автомобильных парковок.			
12	Валка деревьев диаметром 30см (карагач)	шт./м3	9/9,73
13	Корчевка пней диаметром 30см	шт.	9
14	Засыпка ям подкаренных щебнем шлаковым фр. 40-70	м3	1,43
15	Погрузка строительного мусора 9,73*1,43	м3	11,16
16	Перевозка строительного мусора (класс груза 1) на расстояние 15км	тн	6,81
17	Разработка земляного корыта под уширение и парковки бульдозером мощ. 79кВт (35*1*0,3)+(12*1*0,3)+(16*1,5*0,3)	м3	21,30
18	Погрузка грунта (21,3*1,4)	тн	29,82
19	Перевозка грунта (класс груза 1) 15 км,	тн	29,82
20	Устройство выравнивающих слоев из щебня фр. 5-20 под дорожные бордюры В=0,3м, Н=0,15м, коэф. упл. щебня 1,26	м2	1,5
21	Установка бортовых камней на щебеночном основании, в т.ч. П-1У (объем 1м.п. - 0,0525м3)	м.п.	5,0
22	Устройство шлакового основания фр. 40-70, толщ. 15см	м2	71,0
23	Устройство шлакового основания фр. 20-40, толщ. 8см	м2	10,7
24	Устройство покрытия толщиной 4см из горячих а/бетонных смесей пористых мелкозернистых фр. до 20 мм	м2	71,0
25	Устройство покрытия из плотного мелкозернистого а/бетона толщ. 4см, марки II, тип Б, фр. до 10мм	м2	71,0
Раздел 3. Ремонт тротуаров			
26	Разборка тротуарных бортовых камней на щебеночном основании (П-5У) (Мусор)	м.п.	171,0
27	Разборка асфальтобетонного покрытия отбойным молотком (тротуар) толщ. 4см	тн	8,55
28	Погрузочные работы (асфальтобетон) 171*0,04*1,98	тн	13,62
29	Погрузочные работы (бортовые камни)	тн	8,55
30	Перевозка строительного мусора (класс груза 1) на расстояние 15км	тн	22,17
31	Устройство подстилающих слоев из щебня фр. 5-20 под тротуарные бордюры В=20см Н=10см, коэф упл. щебня 1,26	м2	34,2
32	Однmazочная битумная гидроизоляция по периметру цоколя (27,4*0,25)	м2	3,4
33	Установка бортовых камней на ш/щебеночном основании, в т.ч.: П-5у (объем 1м.п.-0,021м3)	м.п.	5,40
34	П-5у (объем 1м.п.-0,021м3)	м.п.	171,0
35	Устройство основания из шлакового щебня фр. 5-20, толщ. 10см, коэф. упл. щебня 1,26	м2	172,0
36	Устройство покрытия из мелкозернистой а/бетонной смеси толщ. 4см марки II, тип Б, фр. до 10мм	м3	17,20
37	Засыпка и планировка в ручную пазух бортовых камней с внесением растительной земли 15 см.	м2	172,0
38	Разборка бортовых камней на щебеночном основании П-5у Мусор (84*0,05)	м.п.	90,0
39	Разборка а/б покрытия отбойным молотком 4см	тн	84,0
40	Погрузочные работы (асфальтобетон) 3,36*1,98	тн	6,65
41	Погрузочные работы (бортовые камни)	тн	4,20
42	Перевозка строительного мусора (класс груза 1) 15км	тн	10,85
43	Однmazочная битумная гидроизоляция по периметру цоколя (82,6*0,2)	м2	16,52
44	Устройство подстилающих слоев из щебня фр. 5-20 под тротуарные бордюры В=20см Н=10см, коэф упл. щебня 1,26	м2	16,80
45	Установка бортовых камней на щебеночном основании, в т.ч. П-5у (объем 1м.п. - 0,021м3)	м3	1,68
46	Устройство основания из шлакового щебня фр.5-20 толщ.Н=10см коэф. упл. щебня 1,26	м.п.	84,0
47	Устройство покрытия из мелкозернистого а/бетона толщ. 4см, Марка II, тип Б, фр. до 10мм	м2	84,0
48	Засыпка и планировка в ручную пазух бортовых камней с внесением растительной земли 15 см.	м2	84,0
Раздел 4. Ремонт отмостки			
49	Устройство покрытия детской игровой площадки из резиновой крошки (зона безопасности -15м2)	м2	15
50	Установка качели-балансир	шт	1,00

Условные обозначения

- Существующее здание дома №30
- Отмостка
- Пешеходные тротуары
- Покрытие из плитки
- Существующие проезды с асфальтобетонным покрытием
- Новое асфальтобетонное покрытие на уширении проездов
- Участки озеленения
- Дорожный бортовой камень (П-1У)
- Тротуарный бортовой камень (П-5У)

						30-0-ГП		
						Благоустройство дворовой территории многоквартирного жилого дома № 30 по ул.Новоселов		
Изм.	Кол.	Лист	И*док	Подпись	Дата			
Разраб.		Ковальчук				Жилой дом №30	Стация	Лист
Проверил		Король					П	1
						Разбивочный план благоустройства и озеленения. Масштаб 1:500	УК "Зенит" г. Новокузнецк	