


Конструкция дорожной одежды парковок


Тип 1

Мелкозернистый плотный асфальтобетон тип Б, марка II, фр. до 10мм, h=0,04м
Мелкозернистый пористый асфальтобетон марки II фр. до 20мм, h=0,04м
Щебень из доменного шлака фр. 20+40мм, h=0,08м
Щебень из доменного шлака фр. 40+70мм, h=0,15м

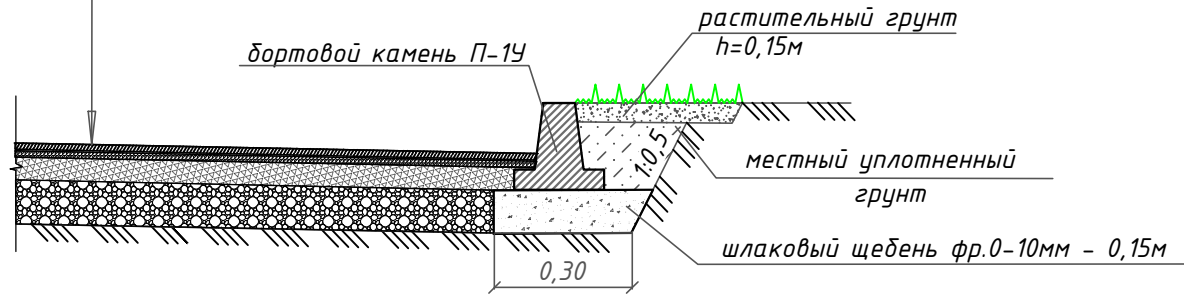


Конструкция покрытия тротуаров, подходов к подъездам и отмотски


Тип 2

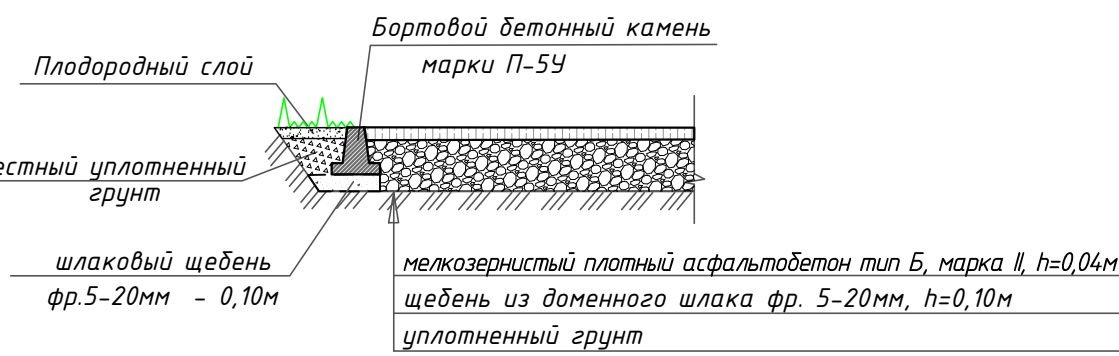


Крепление бортовых камней на стыках П-1У

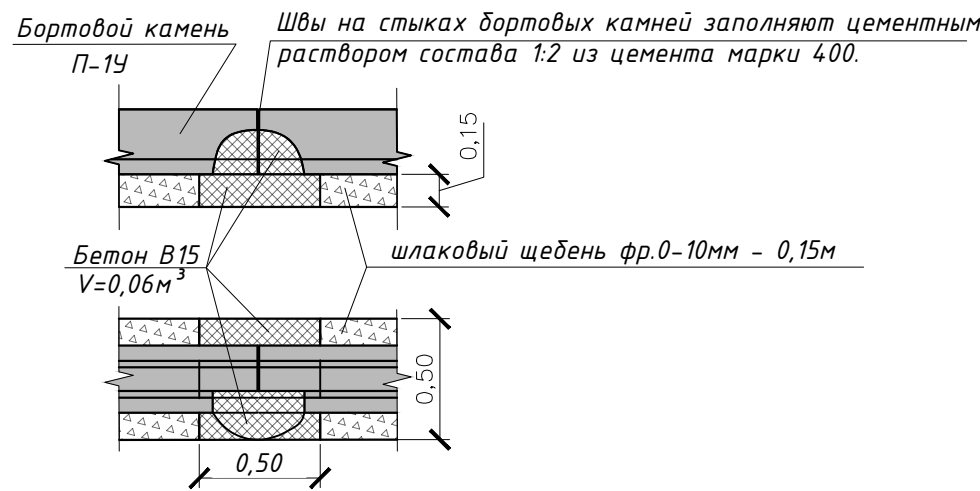


Крепление бортовых камней на стыках П-5У

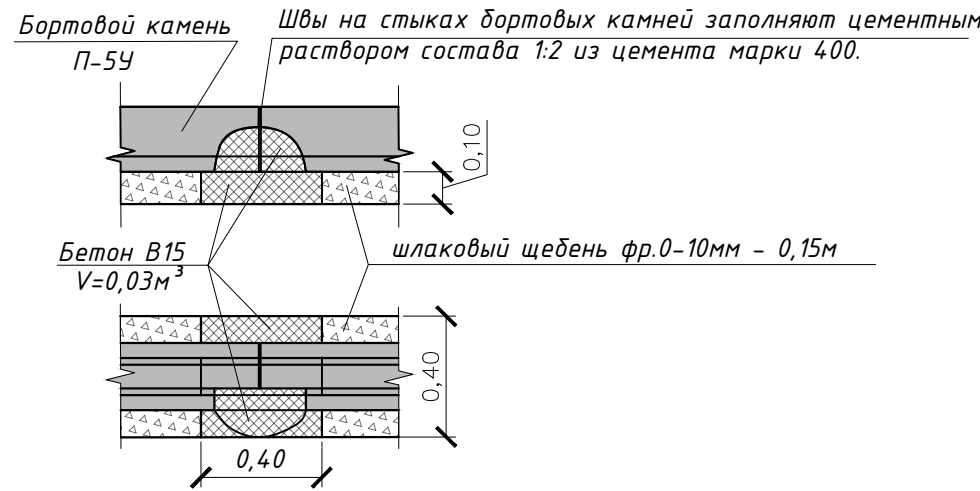


Конструкция установки дорожных плит на проезжей части

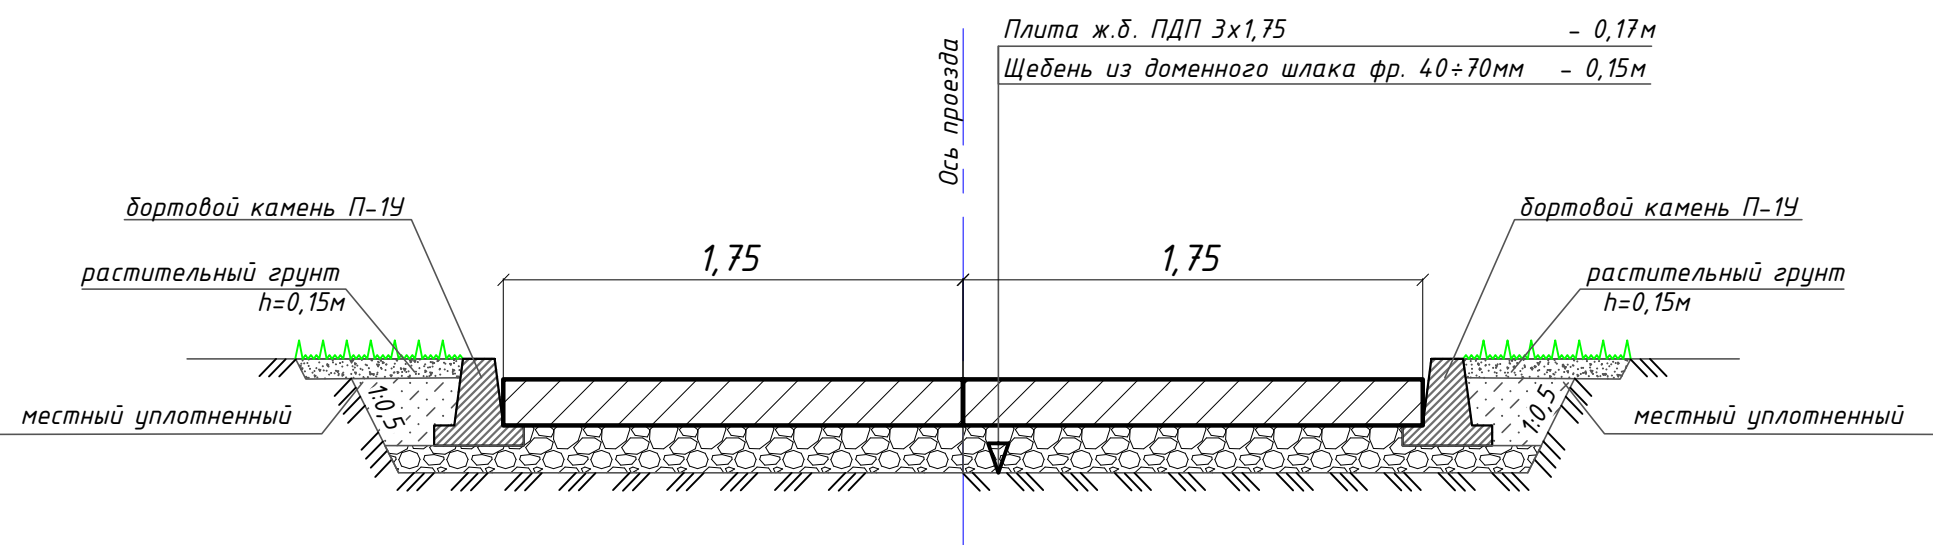

Примыкание дорожной одежды к существующей наружной стене дома

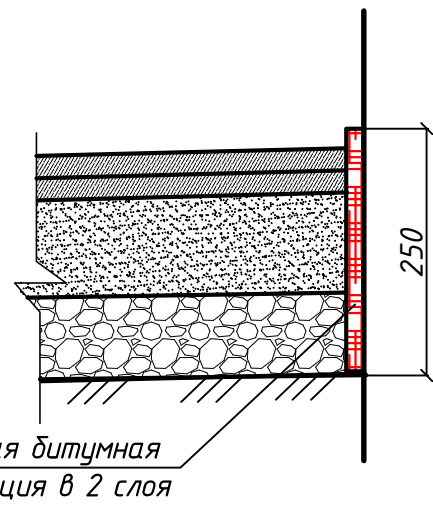

Примыкание отмотски к существующей наружной стене дома

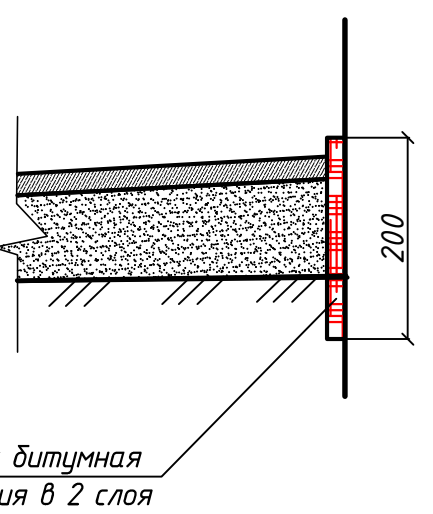

Ведомость объемов работ

№	Наименование работ	Ед. изм.	Кол-во
Раздел 1. Ремонт автомобильных парковок (Тип 1)			
1	Валка деревьев диаметром 30см.(карагч)	шт.	6
2	Корчевка пней диаметром 30см	шт.	6,49
3	Засыпка ям подкоренных щебнем шлаковым фр. 40-70	шт.	6
4	Погрузка строительного мусора(7,44*0,61)	м3	0,95
5	Перевозка строительного мусора (класс груза 1) на расстояние 15км	мн	4,54
6	Разработка земляного корыта под уширение и парковки бульдозером мощ.79кВт с перемещение грунта по строительной площадке на 20м.	мн	4,54
7	Погрузка грунта (198,45*1,4)	мн	198,45
8	Перевозка грунта (класс груза 1) 15 км,	мн	277,83
9	Разработка грунта 2 группы в ручную (шурфовка эл.кабеля), с обратной засыпкой, грунт 2 группы	м3	2,8
10	Устройство выравнивающих слоев из щебня фр. 5-20 под дорожные бордюры В=0,3м,Н=0,15м коэф.упл.щебня - 1,26	м2	49,2
11	Установка бортовых камней на щебеночном основании,в т.ч.	м.п.	7,38
П-1У (объем 1м.п. - 0,0525м3)			
12	Устройство шлакового основания фр. 40-70, толщ. 15см (64,7,5+14)*0,15	м.п.	164,0
13	Устройство шлакового основания фр. 20-40, толщ. 8см	м2	661,5
14	Устройство дорожных покрытий из дорожных ж/б плит ПДП 3м х 1,75м (ГОСТ 21924.0-84) h=0,17м	м3	99,23
15	Устройство выравнивающего слоя из пористого мелкозернистого а/бетона толщ. 4см Марки II фр.до 20мм	м2	64,7,5
16	Устройство покрытия из плотного мелкозернистого а/бетона толщ. 4см, МаркиII,тип Б фр.до 10мм	м2	64,7,5
17	Засыпка и планировка в ручную пазух бортовых камней с внесением растительной земли 15 см.	м2	64,7,5
Раздел 2. Ремонт тротуаров			
18	Разборка бортовых камней на щебеночном основании П-1У. Мусор (95*0,125)	шт./м2	2/10,5
19	Разборка а/б покрытия отбойным молотком (0,5м, Н=0,07)	м	95,00
20	Погрузочные работы (асфальтобетон) (4,7*0,07*1,98)	м2	47,00
21	Погрузочные работы (бортовые камни)	мн	6,51
22	Перевозка строительного мусора (класс груза 1) 15км	мн	11,88
23	Разработка земляного корыта под устройство тротуара бульдозером мощ.79кВт(95*1,5*0,3)	мн	18,39
24	Погрузка грунта (42,75*1,4)	м3	42,75
25	Перевозка грунта (класс груза 1) 15 км,	мн	42,75
восстановление дороги 0,5м вдоль бордюра			
26	Устройство выравнивающих слоев из щебня фр. 5-20 под дорожные бордюры В=0,3м,Н=0,15м коэф.упл.щебня - 1,26	м2	29,10
27	Установка бортовых камней на щебеночном основании,в т.ч.	м3	4,37
П-1У (объем 1м.п. - 0,0525м3)			
28	Устройство основания из шлакового щебня фр.5-20, толщ.5см (4,7*0,05) коэф.упл.щебня - 1,26	м.п.	97,0
29	Устройство покрытия из плотного мелкозернистого а/бетона толщ. 4см, МаркиII,тип Б фр.до 10мм	м2	47,0
дорожка			
30	Устройство подстилающих слоев из щебня фр. 5-20 под тротуарные бордюры В=20см Н=10см коэф.упл.щебня - 1,26 П-5у (объем 1мп-0,0211м3)	м2	21,8
31	Устройство основания из шлакового щебня фр. 5-20, толщ.10см (10,9*0,1) коэф.упл.щебня - 1,26	м3	2,18
32	Устройство покрытия из мелкозернистого а/бетона толщ. 4см, Марка II,тип Б, фр. до10мм	м2	109,0
Раздел 3. Ремонт тротуара (тип 2)			
33	Разборка тротуарных бортовых камней на щебеночном основании (П-5У) (Мусор) (153*0,05)	м.п.	153,0
34	Разборка асфальтобетонного покрытия отбойным молотком (тротуар) (в том числе под автомобильную парковку-58м2) толщ. 4см (44,5*0,04)	мн	7,7
35	Погрузочные работы (44,5*0,04*1,98)+153*0,05	м2	44,5
36	Перевозка строительного мусора (класс груза 1) на расстояние 15км	мн	42,89
37	Устройство подстилающих слоев из щебня фр. 5-20 под тротуарные бордюры В=20см Н=10см коэф.упл.щебня - 1,26	м2	30,6
38	Установка бортовых камней на щебеночном основании,в т.ч.: П-5у (объем 1мп-0,0211м3)	м3	3,06
39	Устройство основания из шлакового щебня фр. 5-20,толщ. до10см коэф.упл.щебня - 1,26	м.п.	153,0
40	Устройство покрытия из мелкозернистого а/бетона толщ. 4см, Марка II,тип Б, фр.до 10мм	м2	38,70
41	Регулирование высоты колодца без стоимости люка (люк 8/у)	м2	38,70
42	засыпка и планировка в ручную пазух бортовых камней с внесением растительной земли 15 см.	шт	5,0
43	Устройство основания из шлакового щебня фр. 5-20,толщ. до10см коэф.упл.щебня - 1,26	м2	322,0

Экспликация зданий и сооружений


Номер на плане	Наименование	Примечание
1	Многokвартирный жилой дом №32 по ул. Новоселов	

Технико-экономические показатели

№п/п	Наименование	Ед. изм.	Показатели
1	Площадь территории благоустройства	м²	4703,6
2	Площадки дворового благоустройства	м²	109
3	Площадь тротуаров, пешеходных дорожек	м²	496
4	Площадь грунта, газонов, озеленения	м²	577
5	Площадь участков временного хранения личного автотранспорта	м²	647,5
6	Виды бордюрного камня:		
	П-1У (объем 1м.п. - 0,0525м³)	м.п.	261
	П-5У (объем 1м.п. - 0,0211м³)	м.п.	365
7	Количество деревьев, подлежащих спилу (выкорчевке)	шт.	6
8	Площадь тротуаров с асфальтобетонным покрытием	м²	496
9	Площадь отмотски с асфальтобетонным покрытием	м²	103
9	Колодцы инженерных сетей	шт.	6

Раздел 4. Ремонт отмотски. (тип 3)			
43	Разборка бортовых камней на щебеночном основании П-5у Мусор (103*0,05)	м.п.	103,0
44	Разборка а/б покрытия отбойным молотком 103*1*0,04	мн	5,15
45	Погрузочные работы (асфальтобетон) 4,12*1,98	м2	103,00
46	Погрузочные работы (бортовые камни)	мн	8,16
47	Перевозка строительного мусора (класс груза 1) 15км	мн	5,15
48	Обмазочная битумная гидроизоляция по периметру цоколя (103*0,2)	мн	13,31
49	Устройство подстилающих слоев из щебня фр. 5-20 под тротуарные бордюры В=20см,Н=10см Коэф.упл.щебня - 1,26	м2	20,06
50	Установка бортовых камней на щебеночном основании,в т.ч.	м2	20,6
	П-5у (объем 1м.п. - 0,021м3)	м3	2,06
51	Устройство основания из шлакового щебня фр.5-20 толщ.Н=10см Коэф.упл.щебня - 1,26	м.п.	103,0
52	Устройство основания из шлакового щебня фр.5-20 толщ.Н=10см Коэф.упл.щебня - 1,26	м2	103,0
53	Устройство покрытия из мелкозернистого а/бетона толщ. 4см, Марка II,тип Б, фр. до10мм	м3	10,30
54	засыпка и планировка в ручную пазух бортовых камней с внесением растительной земли 15 см.	м2	103,0
55	Устройство покрытия детской игровой площадки из резиновой крошки (зона безопасности - 3160х6700)	м2	22
56	Установка качели детские двойные	шт	1,00

Условные обозначения

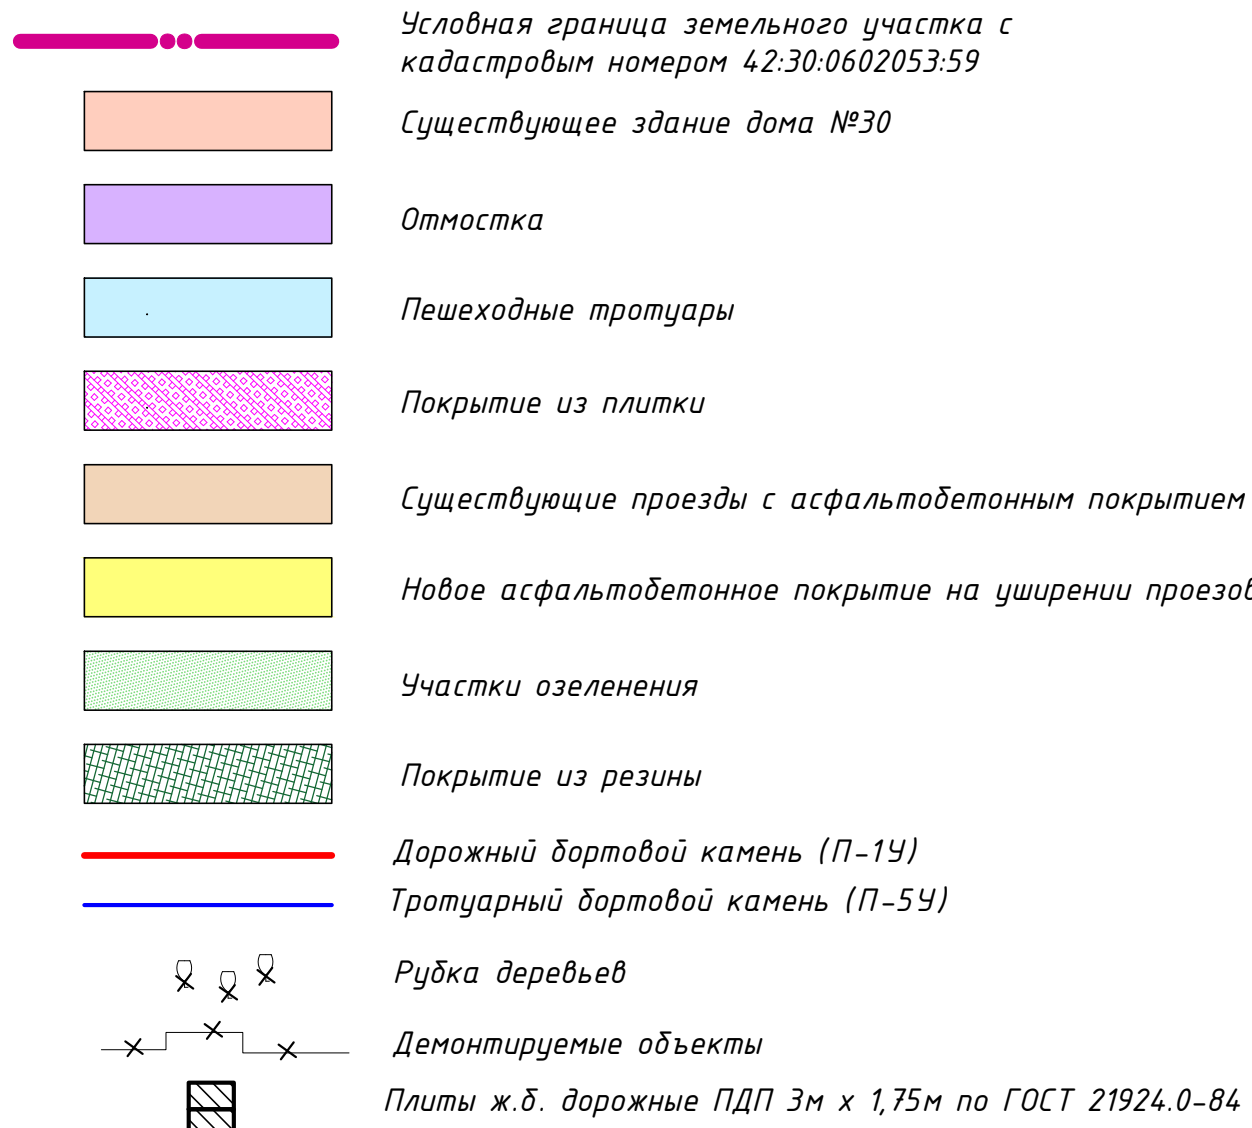

32-0-ГП			
Благоустройство дворовой территории многоквартирного жилого дома № 32 по ул.Новоселов			
Изм.	Кол.	Лист	Листов
Разраб.	Ковальчук	1	1
Проверил	Король		
Жилой дом №32			
Разбивочный план благоустройства и озеленения. Масштаб 1:500			
УК "Зенит" г. Новокузнецк			
Формат А1			