

УСЛОВНЫЕ ОБОЗНАЧЕНИЯ

- Граница придомовой территории
- Покрытие существующее тротуаров, отмостка
- Дорожное покрытие существующее
- Газон обыкновенный
- Бортовые камни тротуарные
- Бортовые камни дорожные
- Величина уклона в промилле
- Уклоноуказатель
- Расстояние в метрах



Минимальный перечень работ

№ п/п	Наименование работ	Ед.изм.	Кол-во
Ремонт дорожных проездов.			
1	Разборка бортовых камней П-1У на щебеночном основании	м.п.	10,00
2	Срезка а/б покрытия фрезой (В=100мм, Н=7мм)	м2/м3	450/31,5
3	Устройство выравнивающего слоя из шлакового щебня фр.5-20см, Н=10 см коэф.упл. щебня - 1,26	м2	450,0
4	Розлив битума (450%по.объем)	тн	0,23
5	Устройство покрытия из мелкозернистого пористого а/бетона 4 см. Марка П фр.до 20 мм.	тн	43,20
6	Устройство покрытия из мелкозернистого плотного а/бетона 4см. Марка П, тип Б фр.до 10 мм.	м2	450,0
7	Устройство подстилающих слоев из шлакового щебня фр.5-20 под дорожные бордюры В=30см, Н=15 см	м2	63,6
8	Установка бортовых камней на щебеночном основании в т.ч.:	м3	9,54
9	П-1У (объем 1м.п.-0,0525м3)	м.п.	212,0
10	Засыпка и планировка прочную пазах бортовых камней растительной земли Н=15	м2	202,0
11	Установка сканекс с креплением арматурой 10 мм	шт.	4
12	Установки урны для мусора СО-1 креплением арматурой 10мм	шт.	4
Ремонт тротуаров			
14	Разборка тротуарных бортовых камней на щебеночном основании, П-5У	м.п.	20,0
15	Разборка а/б покрытия отболокотом (26*0,04)	м3	1,04
18	Устройство шлакового основания фр.5-20,толщ.10см. коэф.упл. щебня - 1,26	м2	26,0
19	Устройство подстилающих слоев из шлакового щебня фр.5-20 под тротуарные бордюры В=20см, Н=10 см коэф.упл. щебня - 1,26	м3	2,60
20	Установка бортовых камней на щебеночном основании в т.ч.:	м2	4,0
21	П-5У (длина=3,0м, объем 1м.п.-0,021м3)	м.п.	0,4
22	Устройство покрытия из мелкозернистого плотного а/бетона 4см. Марка П, тип Б фр.до 10 мм. (расход а/б на 100 м2 - 9,56 тн.)	м.п.	20,0
23	Засыпка и планировка прочную пазах бортовых камней растительной земли Н=15	м.п.	20,0
Ремонт отмостки			
24	Разборка тротуарных бортовых камней на щебеночном основании, П-5У	м.п.	20,0
25	Разборка а/б покрытия отболокотом (отмостка) (167*0,04)	м3	26/2,49
27	Объемная битумная гидроизоляция в 2 слоя	м2/тн.	6,7
28	Устройство подстилающих слоев из шлакового щебня фр.5-20 под тротуарные бордюры В=20см, Н=10 см коэф.упл. щебня - 1,26	м2	33,40
29	Устройство шлакового основания фр.5-20,толщ.10см. коэф.упл. щебня - 1,26	м3	3,3
30	Установка бортовых камней на щебеночном основании в т.ч.:	м3	16,7
	П-5У	м.п.	167,0

П-5У (длина=3,0м, объем 1м.п.-0,021м3)		м.п.	167,0
31	Устройство покрытия из мелкозернистого плотного а/бетона толщ.4см, Марка П, тип Б фр.до 10 мм.	м2	167,0
32	Засыпка и планировка прочную пазах бортовых камней растительной земли Н=15	м2	167,00

ТЕХНИКО-ЭКОНОМИЧЕСКИЕ ПОКАЗАТЕЛИ

№п/п	Наименование	Ед. изм.	Показатели
1	Площадь участка в границах придомовой территории	м <sup>2</sup>	3 366
2	Площадь застройки	м <sup>2</sup>	924,76
3	Площадь твердых покрытий, всего:	м <sup>2</sup>	643
	в т.ч. – проездов и парковок с асфальтобетонным покрытием	м <sup>2</sup>	450
	– тротуары с асфальтобетонным покрытием	м <sup>2</sup>	26
	– отмостки с асфальтобетонным покрытием	м <sup>2</sup>	167
4	Площадь озеленения	м <sup>2</sup>	389

ВЕДОМОСТЬ ПРОЕЗДОВ

Поз.	Наименование	Тип	Площадь покрытия,м <sup>2</sup>	Примечание
1	Проезжая часть с покрытием из асфальтобетона	1	450	

ВЕДОМОСТЬ МАЛЫХ АРХИТЕКТУРНЫХ ФОРМ И ПЕРЕНОСНЫХ ИЗДЕЛИЙ


Поз.	Обозначение	Наименование	Кол. шт.	Примечание
1		Скамейка ЛЗ	4	Вес 50 кг
2		Урна для мусора СО-1	4	Вес 15 кг

23-06-20/СК-Р


Благоустройство дворовой территории многоквартирного жилого дома № 34 по пр. Октябрьский

Изм.	Колуч.	Лист	№ док.	Подпись	Дата	Жилой дом №34	Стадия	Лист	Листов
Разработал	Кузнецов						П	1	1
Проверил	Воронин					Разбивочный план благоустройства и озеленения Масштаб 1:500			
Согласовано									

КОНСТРУКЦИЯ ПОКРЫТИЯ ТРОТУАРОВ

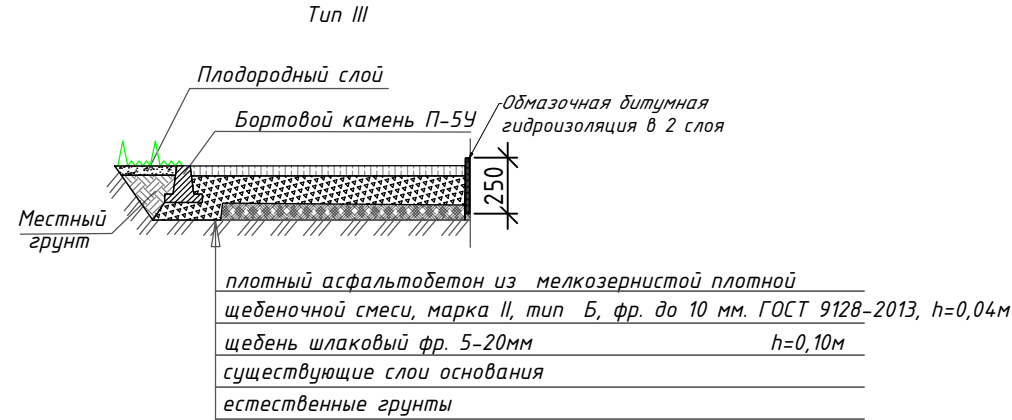

КОНСТРУКЦИЯ ПОКРЫТИЯ ОТМОСТОК

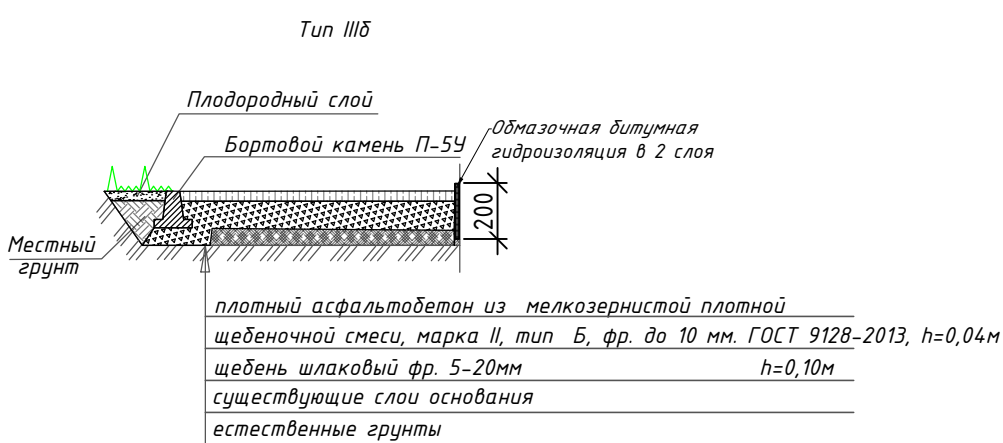


КОНСТРУКЦИЯ ДОРОЖНОЙ ОДЕЖДЫ ПРОЕЗДОВ ВДОЛЬ ДОМА И ВЪЕЗДОВ В КВАРТАЛЫ

Тип I

Покрытие – плотный асфальтобетон из мелкозернистой плотной щебеночной смеси, марка П, тип Б, фр. до 10 мм. ГОСТ 9128-2013, h=0,04м  
розлив битума

Покрытие : асфальтобетон пористый мелкозернистый марка П, фр. до 20 мм. по ГОСТ 9128-2013, h=0,04м  
щебень шлаковый фр.5-20 мм h=0,10м  
существующие слои основания  
естественные грунты

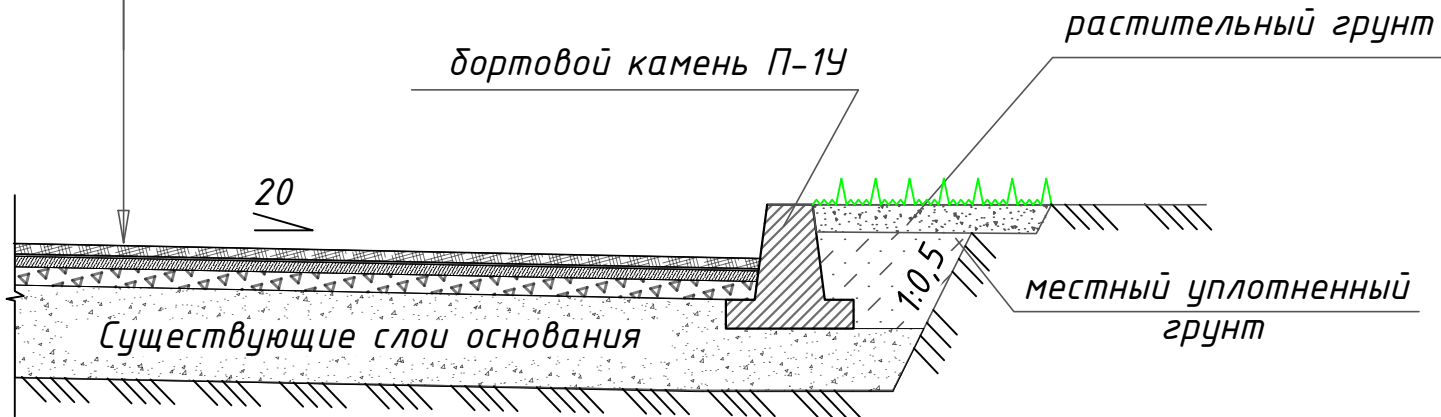

КРЕПЛЕНИЕ БОРТОВЫХ КАМНЕЙ НА СТЫКАХ

