

№ п/п	Наименование работ	Ед.изм.	Кол-во
Ремонт дорожных проездов.			
1	Разборка бортовых камней П-1У на щебеночном основании (251*0,125)	м.п.	251,00
2	Срезка а/б покрытия фрезой (В=1000мм, Н=7см)	м2/м3	1361/95,27
3	Погрузочные работы	тн	31,38
4	Перевозка строительного мусора (класс груза 1) (15км)	тн	220,01
5	Устройство выравнивающего слоя из шлакового щебня фр.5-20мм, Н=10 см. коэф.упл. щебня - 1,26	м2	1361,0
8	Розлив битума (1361*0,0095)	тн	0,68
9	Устройство покрытия из мелкозернистого пористого а/бетона 4см. Марки II фр.до 20 мм.	м2	1361,0
10	Устройство покрытия из мелкозернистого плотного а/бетона толщ.4см. Марки II, тип Б фр.до 10 мм.	м2	1361,0
11	Устройство подстилающих слоев из шлакового щебня фр.5-20 под дорожные бордюры В=20см, Н=15 см	м3	9,59
12	Установка бортовых камней на щебеночном основании в п.с.	м.п.	213,0
13	Засыпка и планировка вручную пазах бортовых камней растительной земли Н=15	м2	213,0
Ремонт парковок			
14	Валка деревьев (кариго) более 32 см	шт.	3
15	Корчевка пней диаметром более 32 см	м3	4,31
16	Засыпка им подкоренных щебнем шлаковым фр.40-70	шт.	3
17	Погрузка и перевозка строительного мусора (4,31*0,65*0,61)	тн	3,03
18	Разработка земельного корта под уширения и парковки бульдозером мощностью 79кВт (108 а.с.)(131*0,3) 2 гр. с перевернемом до 20м	м3	39,3
19	Погрузка грунта (39,3*1,4)	тн	55,0
20	Перевозка грунта (класс груза 1) (39,3*1,4)(15 км)	тн	55,0
21	Устройство шлакового основания, толщ.15 см. (под дорожные бордюры фр.5-20,В=30см,Н=15см,коэф.упл. щебня - 1,26	м3	1,67
22	Устройство шлакового основания фр.40-70, толщ.15 см (131*0,15)	м3	19,65
23	Устройство шлакового основания фр.20-40 толщ.8см.	м3	10,48
24	Установка бортовых камней на щебеночном основании в п.с.	м.п.	37,0
25	Устройство покрытия из мелкозернистого пористого а/бетона толщ. 4см. Марки II фр.до 20мм.	м.п.	37,0
26	Устройство покрытия из мелкозернистого плотного а/бетона толщ. 4см. Марки II, тип Б, фр.до 10мм.	м2	131,0
27	Засыпка и планировка вручную пазах бортовых камней растительной земли Н=15	м2	37,0
Ремонт тротуаров			

28	Разборка тротуарных бортовых камней на щебеночном основании, П-5У	м.п.	95,0
29	Разборка а/б покрытия отб.молотком (151*0,04)	м3	6,04
30	Погрузочные работы 95*0,05*6,04*1,98	тн	16,71
31	Перевозка строительного мусора (класс груза 1) (15км)	тн	16,71
34	Устройство подстилающих слоев из шлакового щебня фр.5-20 под тротуарные бордюры В=20см, Н=10 см коэф.упл. щебня - 1,26	м2	151,0
35	Устройство бортовых камней на щебеночном основании в п.с.	м3	1,9
36	Установка бортовых камней на щебеночном основании в п.с.	м.п.	95,0
37	Устройство покрытия из мелкозернистого плотного а/бетона толщ.4см. Марки II, тип Б фр.до 10 мм. (расход а/б на 100 м2 - 9,56 тн.)	м2/тн.	151/ 14,43
38	Засыпка и планировка вручную пазах бортовых камней растительной земли Н=15	м2	95,0
Ремонт отмостки			
39	Разборка тротуарных бортовых камней на щебеночном основании, П-5У	м.п.	176,0
40	Разборка а/б покрытия отб.молотком (176*0,04)	м3	7,0
41	Погрузочные работы 176*0,05*7*1,98	тн	24,32
42	Перевозка строительного мусора (класс груза 1) (15км)	тн	24,32
43	Гидроструйная очистка поверхности под устройством обмазочной гидроизоляции (н=250мм), (0,25*176) с откачиванием фундамента	м2	44,00
44	Обмазочная битумная гидроизоляция в 2 слоя (н=250мм), (0,25*176)	м2	44,00
45	Устройство подстилающих слоев из шлакового щебня фр.5-20 под тротуарные бордюры В=20см, Н=10 см коэф.упл. щебня - 1,26	м2	35,2
46	Устройство шлакового основания фр.5-20,толщ.10см. коэф.упл. щебня - 1,26	м3	3,5
47	Установка бортовых камней на щебеночном основании в п.с.	м.п.	17,6
48	Устройство покрытия из мелкозернистого плотного а/бетона толщ.4см. Марки II, тип Б фр.до 10 мм.	м2	176,0
49	Засыпка и планировка вручную пазах бортовых камней растительной земли Н=15	м2	176,00

УСЛОВНЫЕ ОБОЗНАЧЕНИЯ

- Граница придомовой территории
- Дорожное покрытие существующее
- Дорожное покрытие новое
- 00

Величина уклона в промилле
- Уклоноуказатель
- Покрытие отмостки
- Газон обыкновенный
- Бортовые камни П-5У
- Бортовые камни П-1У

ТЕХНИКО-ЭКОНОМИЧЕСКИЕ ПОКАЗАТЕЛИ

№п/п	Наименование	Ед. изм.	Показатели
1	Площадь участка в границах придомовой территории	м <sup>2</sup>	4 097
2	Площадь застройки	м <sup>2</sup>	1 212
3	Площадь твердых покрытий, всего:	м <sup>2</sup>	1 819
	в т.ч. – проездов и парковок с асфальтобетонным покрытием	м <sup>2</sup>	1 492
	- тротуары с асфальтобетонным покрытием	м <sup>2</sup>	151
	- отмостки с асфальтобетонным покрытием	м <sup>2</sup>	176
4	Площадь озеленения	м <sup>2</sup>	521

ВЕДОМОСТЬ ПРОЕЗДОВ

Поз.	Наименование	Тип	Площадь покрытия,м <sup>2</sup>	Примечание
1	Проезжая часть с покрытием из асфальтобетона	I	1 361	

28/06-21-ДП


Благоустройство дворовой территории многоквартирного жилого дома № 28 по ул. Покрышкина

Жилой дом №28


Разбивочный план  
благоустройства и озеленения  
Масштаб 1:500




КОНСТРУКЦИЯ ПОКРЫТИЯ ОТМОСТОК

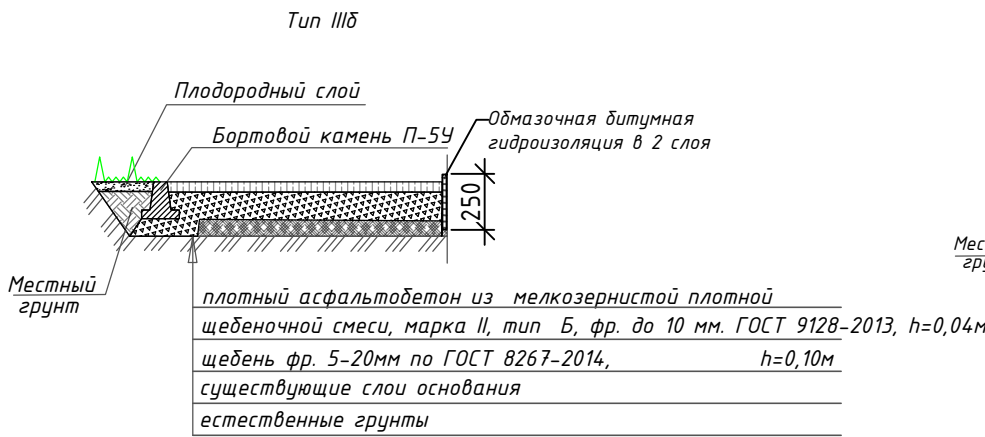


КОНСТРУКЦИЯ ПОКРЫТИЯ ТРОТУАРОВ

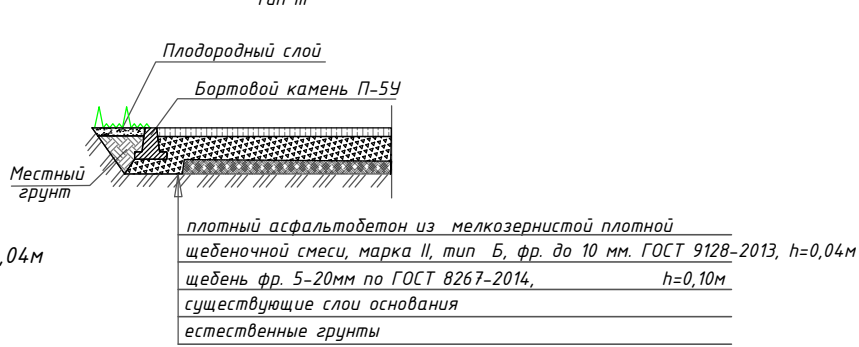


КОНСТРУКЦИЯ ДОРОЖНОЙ ОДЕЖДЫ ПРОЕЗДОВ  
ВОДОЛЬ ДОМА И ВЪЕЗДОВ В КВАРТАЛЫ

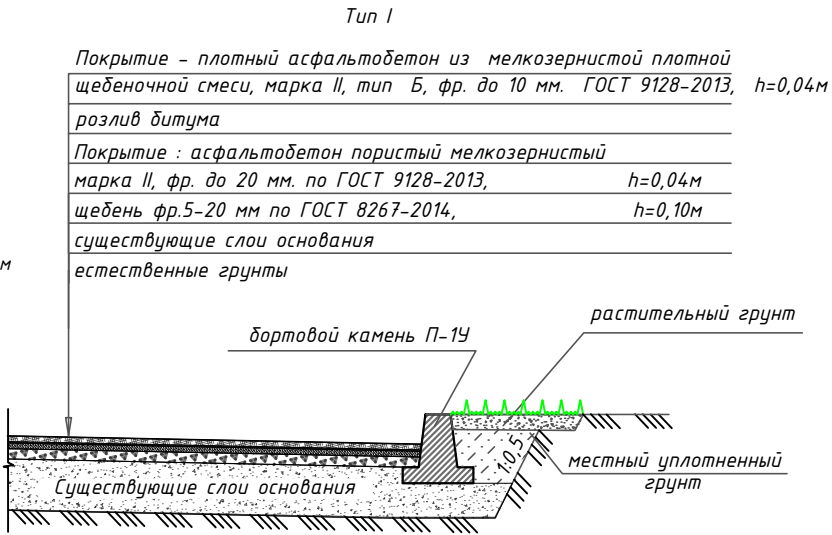

КОНСТРУКЦИЯ ДОРОЖНОЙ ОДЕЖДЫ ПАРКОВОК  
И РАСШИРЕНИЯ ПРОЕЗЖЕЙ ЧАСТИ

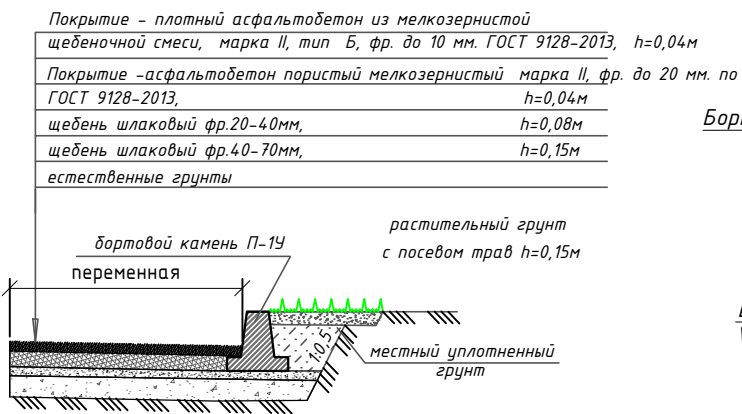

КРЕПЛЕНИЕ БОРТОВЫХ КАМНЕЙ НА СТЫКАХ

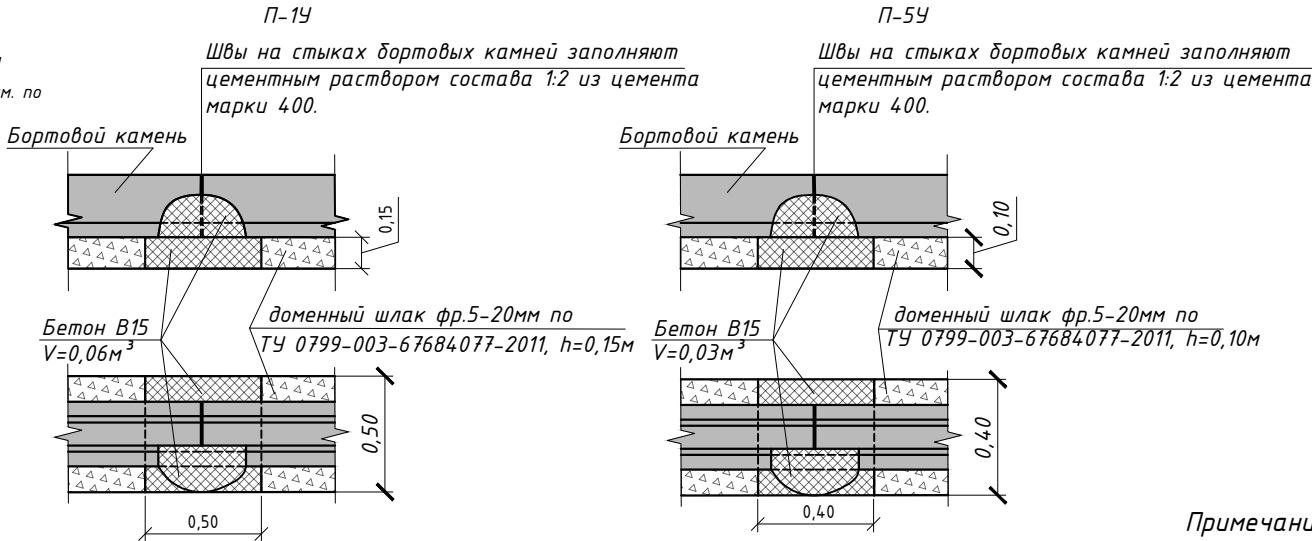

ПРИМЫКАНИЕ ДОРОЖНОЙ ОДЕЖДЫ  
К СУЩЕСТВУЮЩЕЙ НАРУЖНОЙ СТЕНЕ

