



Граница придомовой территории

Дорожное покрытие существующее

Дорожное покрытие новое

Газон обыкновенный

Регулировка высотного положения люка

Бортовые камни дорожные

Бортовые камни тротуарные




Покрытие существующее тротуаров, отмостка

Проектируемое покрытие тротуаров


№ п/п	Наименование работ	Ед.изм.	Кол-во
<b>Раздел 1. Ремонт дорожных покрытий</b>			
1	Разборка бортовых камней БР-100.30.18 на бетонном основании (220,5*0,12)+(220,5*0,032*2,4)	м.л.	220,50
2	Срезка асфальтобетонного покрытия фрезой В-1000мм. Н-Гем.	тп	43,39
3	Потрошечные работы (сростыльный мурор)	м2/м3	1230,86,1
3	Перевозка строительного мусора (класс груза 1) (15км)	тп	43,39
4	Устройство подстилающих слоев из щебня фр.5-20 под дорожные бордюры В-30см, Н-15 см коэф.упл. щебня - 1,26	м3	213,87
5	Установка бортовых камней на щебеночном основании в т.ч.:	м2	49,65
6	П-У (объем 1м.л.-0,0525м3)	м.л.	7,45
7	Розлив битума (1230*0,0005)	м.л.	165,50
7	Розлив битума (1230*0,0005)	тп	0,62
8	Устройство выравнивающего слоя из щебня нл. фр.5-20 Н-10см (1230*0,10) коэф.упл. щебня - 1,26	м3	123,00
9	Устройство выравнивающего слоя из мелкозернистого пористого «Б» смеси Марки II толщиной 4 см. фр. до 20 мм.	м2	1230,00
10	Устройство покрытия из мелкозернистого а/бетона толщ.4см, Марки II, тип Б, фр. до 10мм	м2	1230,00
11	Засыпка и планировка паут бортовых камней с внесением растительной земли	м2	165,50
12	Регулирование высотного положения крышек колодез с подъемом на высоту до 5 см. С установкой новых дозов (тяжелые)	шт.	1
<b>Раздел 2. Ремонт парковки</b>			
13	Разработка земляного корыта под парковку, бульдозерным выносом 798тн (108 а.с.451*0,3)	м3	135,30
14	Погрузка грунта (135,30*1,4)	тп	189,42
15	Перевозка грунта (класс груза 1) (15км)	тп.	189,42
16	Устройство подстилающих слоев из щебня шт. фр. 5-20мм, по дорожные бордюры В-30см, Н-15см, коэф.упл. щебня - 1,26	м2	19,50
16	Установка бортовых камней на щебеночном основании П-1У (объем 1м.л.-0,0525м3)	м3	2,93
17	Устройство шлакового основания фр.40-70, толщ.15 см. (451*0,15)	м.л.	65,00
18	Устройство шлакового основания фр.20-40 толщ.8см. (451*0,08)	м3	67,65
19	Регулирование высотного положения крышек колодез с подъемом на высоту до 5 см. С установкой новых дозов (тяжелые)	шт.	36,08
20	Устройство покрытия из мелкозернистого пористого а/бетона толщ. 4см, Марки II, тип Б фр. до 10 мм.	м2	2
20	Устройство покрытия из мелкозернистого пористого а/бетона толщ. 4см, Марки II, тип Б фр. до 10 мм.	м2	451,00

21	Розлив битума (541*0,0005)	тп	
22	Устройство покрытия из мелкозернистого а/бетона толщ. 4см, Марки II, тип Б, фр. до 10мм	м2	
23	Засыпка и планировка паут бортовых камней с внесением растительной земли	м2	
<b>Раздел 3. Ремонт отмостки</b>			
24	Разборка бортовых камней БР-100.20.8 на бетонном основании (154*0,04)+(154*0,014*2,4)	м.л.	
25	Разборка а/б покрытия толщиной 4 см отслоившимся. (154*0,04)	м2	
26	Потрошечные работы асфальтобетон (6,16*1,08)+(1,33*0,25*154)	м2	
27	Перевозка строительного мусора (класс груза 1) (15км)	тп	
28	Устройство подстилающих слоев из шлакового щебня фр. 5-20 под тротуарные бордюры В-20см, Н-10 см коэф.упл. щебня - 1,26	м3	
29	Установка бортовых камней на щебеночном основании П-У (объем 1м.л.-0,021м3)	шт.	
30	Гидроустройка очистки поверхности под устройством обмазочной гидроизоляции (h=250мм), (0,25*154)с отключением грунта	м2	
31	Обмазочная битумная гидроизоляция в 2 слоя (h=250мм), (0,25*154)	м2	
32	Устройство шлакового основания фр.5-20,толщ.10см, коэф.упл. щебня - 1,26	м2	
33	Устройство покрытия из мелкозернистого а/бетона толщ. 4см, Марки II, тип Б, фр. до 10мм	м2	
34	Засыпка и планировка паут бортовых камней с внесением растительной земли	м2	
<b>Раздел 4. Ремонт тротуаров</b>			
35	Разработка земляного корыта под тротуарную дорожку бульдозерным выносом 798тн (108 а.с.38*0,2) 2 гр.	м3	
36	Погрузка грунта (7,60*1,4)	тп	
37	Перевозка грунта (класс груза 1) (7,60*1,4)(15 км)	тп.	
38	Устройство шлакового основания фр.20-40,толщ.16см. (Шебень шлаковый для дорожního строительства, фракция 40 мм, масса 1000)	м2	
39	Устройство шлакового основания фр.5-20,толщ.10см, коэф.упл. щебня - 1,26 (Шебень шлаковый для дорожního строительства, фракция 20 мм, масса 1000)	м2	
40	Устройство подстилающих слоев из шлакового щебня фр. 5-20 под тротуарные бордюры В-20см, Н-10 см коэф.упл. щебня - 1,26	м3	
41	Установка бортовых камней на щебеночном основании в т.ч.:	шт.	
42	П-1У (длина-3,0м, объем 1м.л.-0,21м3)	м.л.	
42	Устройство покрытия из мелкозернистого плотного а/бетона толщ.4см, Марки II, тип Б фр. до 10 мм (рископ а/б на 100 м2 - 9,56 тн.)	м2	


ПРИМЫКАНИЕ ДОРОЖНОЙ ОДЕЖДЫ К СУЩЕСТВУЮЩЕЙ НАРУЖНОЙ СТЕНЕ

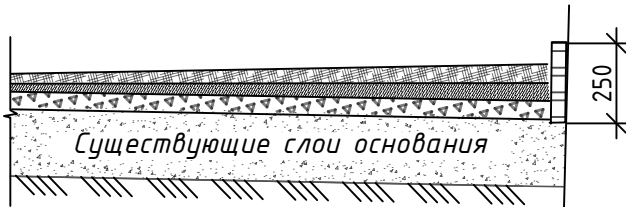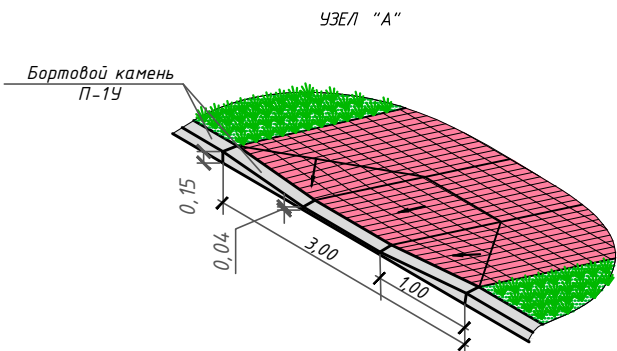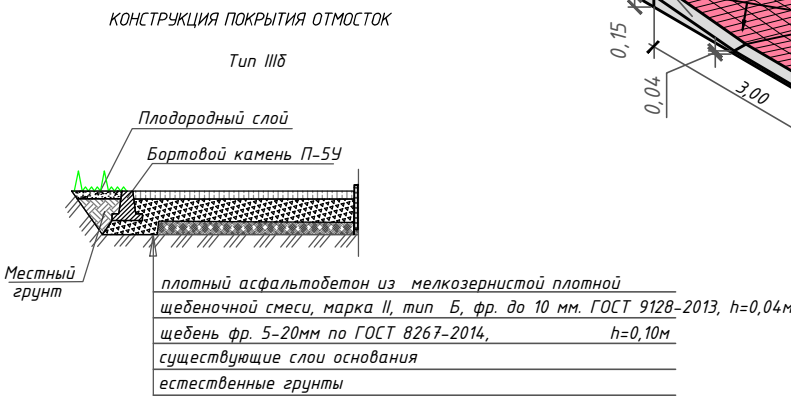


КОНСТРУКЦИЯ ДОРОЖНОЙ ОДЕЖДЫ ПАРКОВОК И РАСШИРЕНИЯ ПРОЕЗЖЕЙ ЧАСТИ Туп IIa

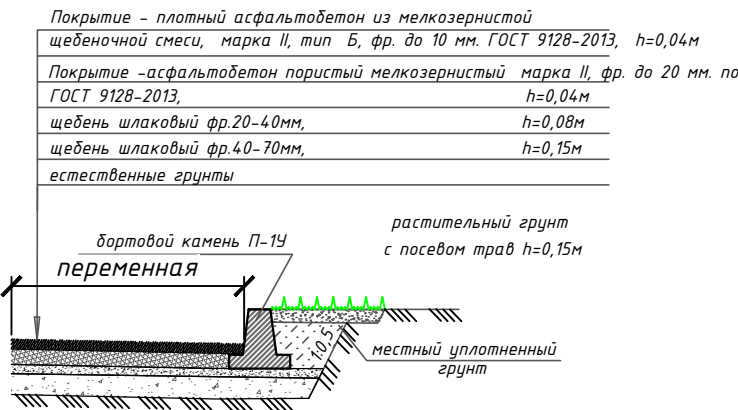


КОНСТРУКЦИЯ ДОРОЖНОЙ ОДЕЖДЫ ПРОЕЗДОВ ВДОЛЬ ДОМА И ВЪЕЗДОВ В КВАРТАЛЫ Туп I

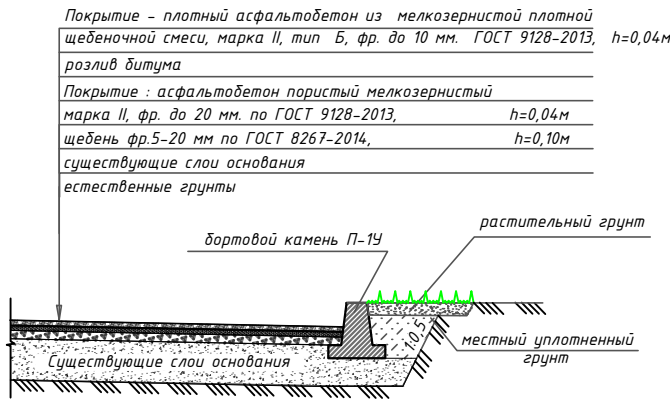

КОНСТРУКЦИЯ ПОКРЫТИЯ ТРОТУАРОВ НОВОЕ Туп IIIa

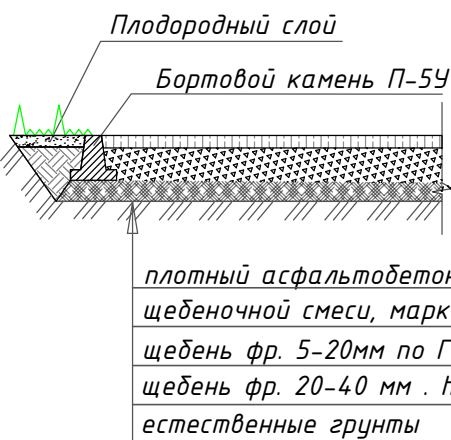

КРЕПЛЕНИЕ БОРТОВЫХ КАМНЕЙ НА СТЫКАХ

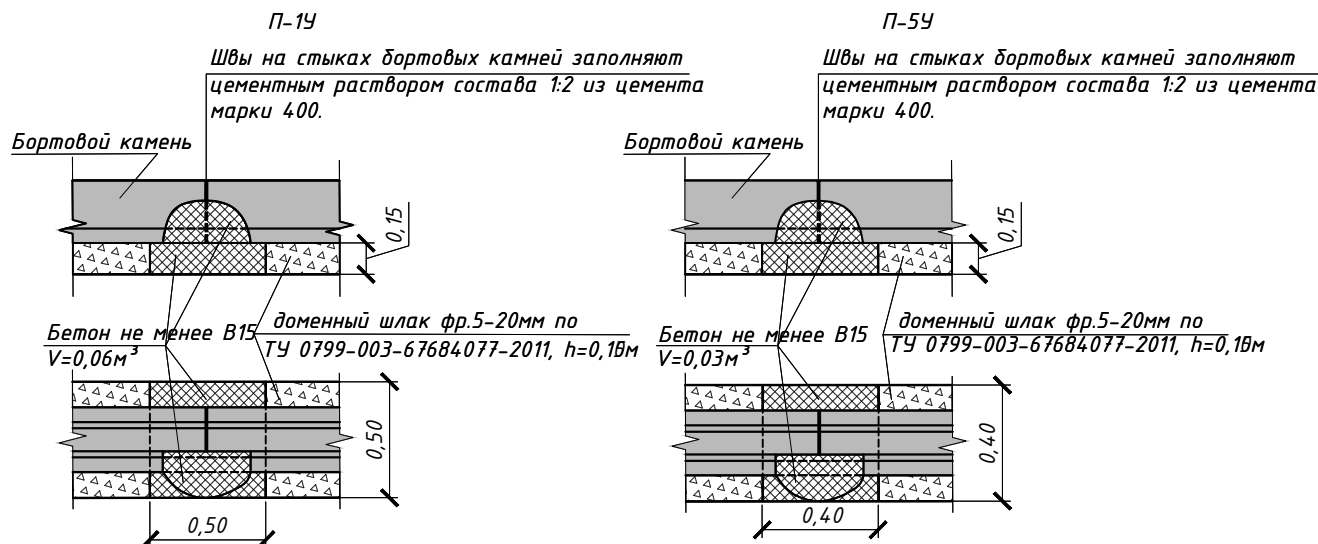

Примечания:

СП 45.133330.2017 Земляные сооружения, основания и фундаменты.

СП 82.133330.2016 - Благоустройство территорий. Актуализированная редакция СНиП III-10-75

Система высот - Балтийская 1977г.  
Система координат-местная.

ТЕХНИКО-ЭКОНОМИЧЕСКИЕ ПОКАЗАТЕЛИ

№п/п	Наименование	Ед. изм.	Показатели
1	Площадь участка в границах придомовой территории	м <sup>2</sup>	6 076
2	Площадь общая	м <sup>2</sup>	8 530,6
3	Площадь твердых покрытий, всего:	м <sup>2</sup>	1 873
	в т.ч. - проездов и парковок с асфальтобетонным покрытием	м <sup>2</sup>	1 681
	- тротуары с асфальтобетонным покрытием	м <sup>2</sup>	38
	- отмостки с асфальтобетонным покрытием	м <sup>2</sup>	154
4	Площадь озеленения	м <sup>2</sup>	422,5

ВЕДОМОСТЬ ПРОЕЗДОВ

Поз.	Наименование	Тип	Площадь покрытия,м <sup>2</sup>	Примечание
1	Проезжая часть с покрытием из асфальтобетона	I	1230	

16/07-21-ДП				
Благоустройство дворовой территории многоквартирного жилого дома № 16 по ул. Филиппова				
Изм.	Кол.уч.	Лист	№ док.	Подпись
Разработал	Соколов Д.С.			
ГИП	Перельгин С.Н.			
Утвердил	Куряченко С.С.			
Заказчик				
Жилой дом №16				
Разбивочный план благоустройства и озеленения Масштаб 1:500				
АТЛАНТ				
Общество с ограниченной ответственностью "Атлант"				
Формат А2				