


Инв. № подл.	Подп. и дата	Взам. инв. №

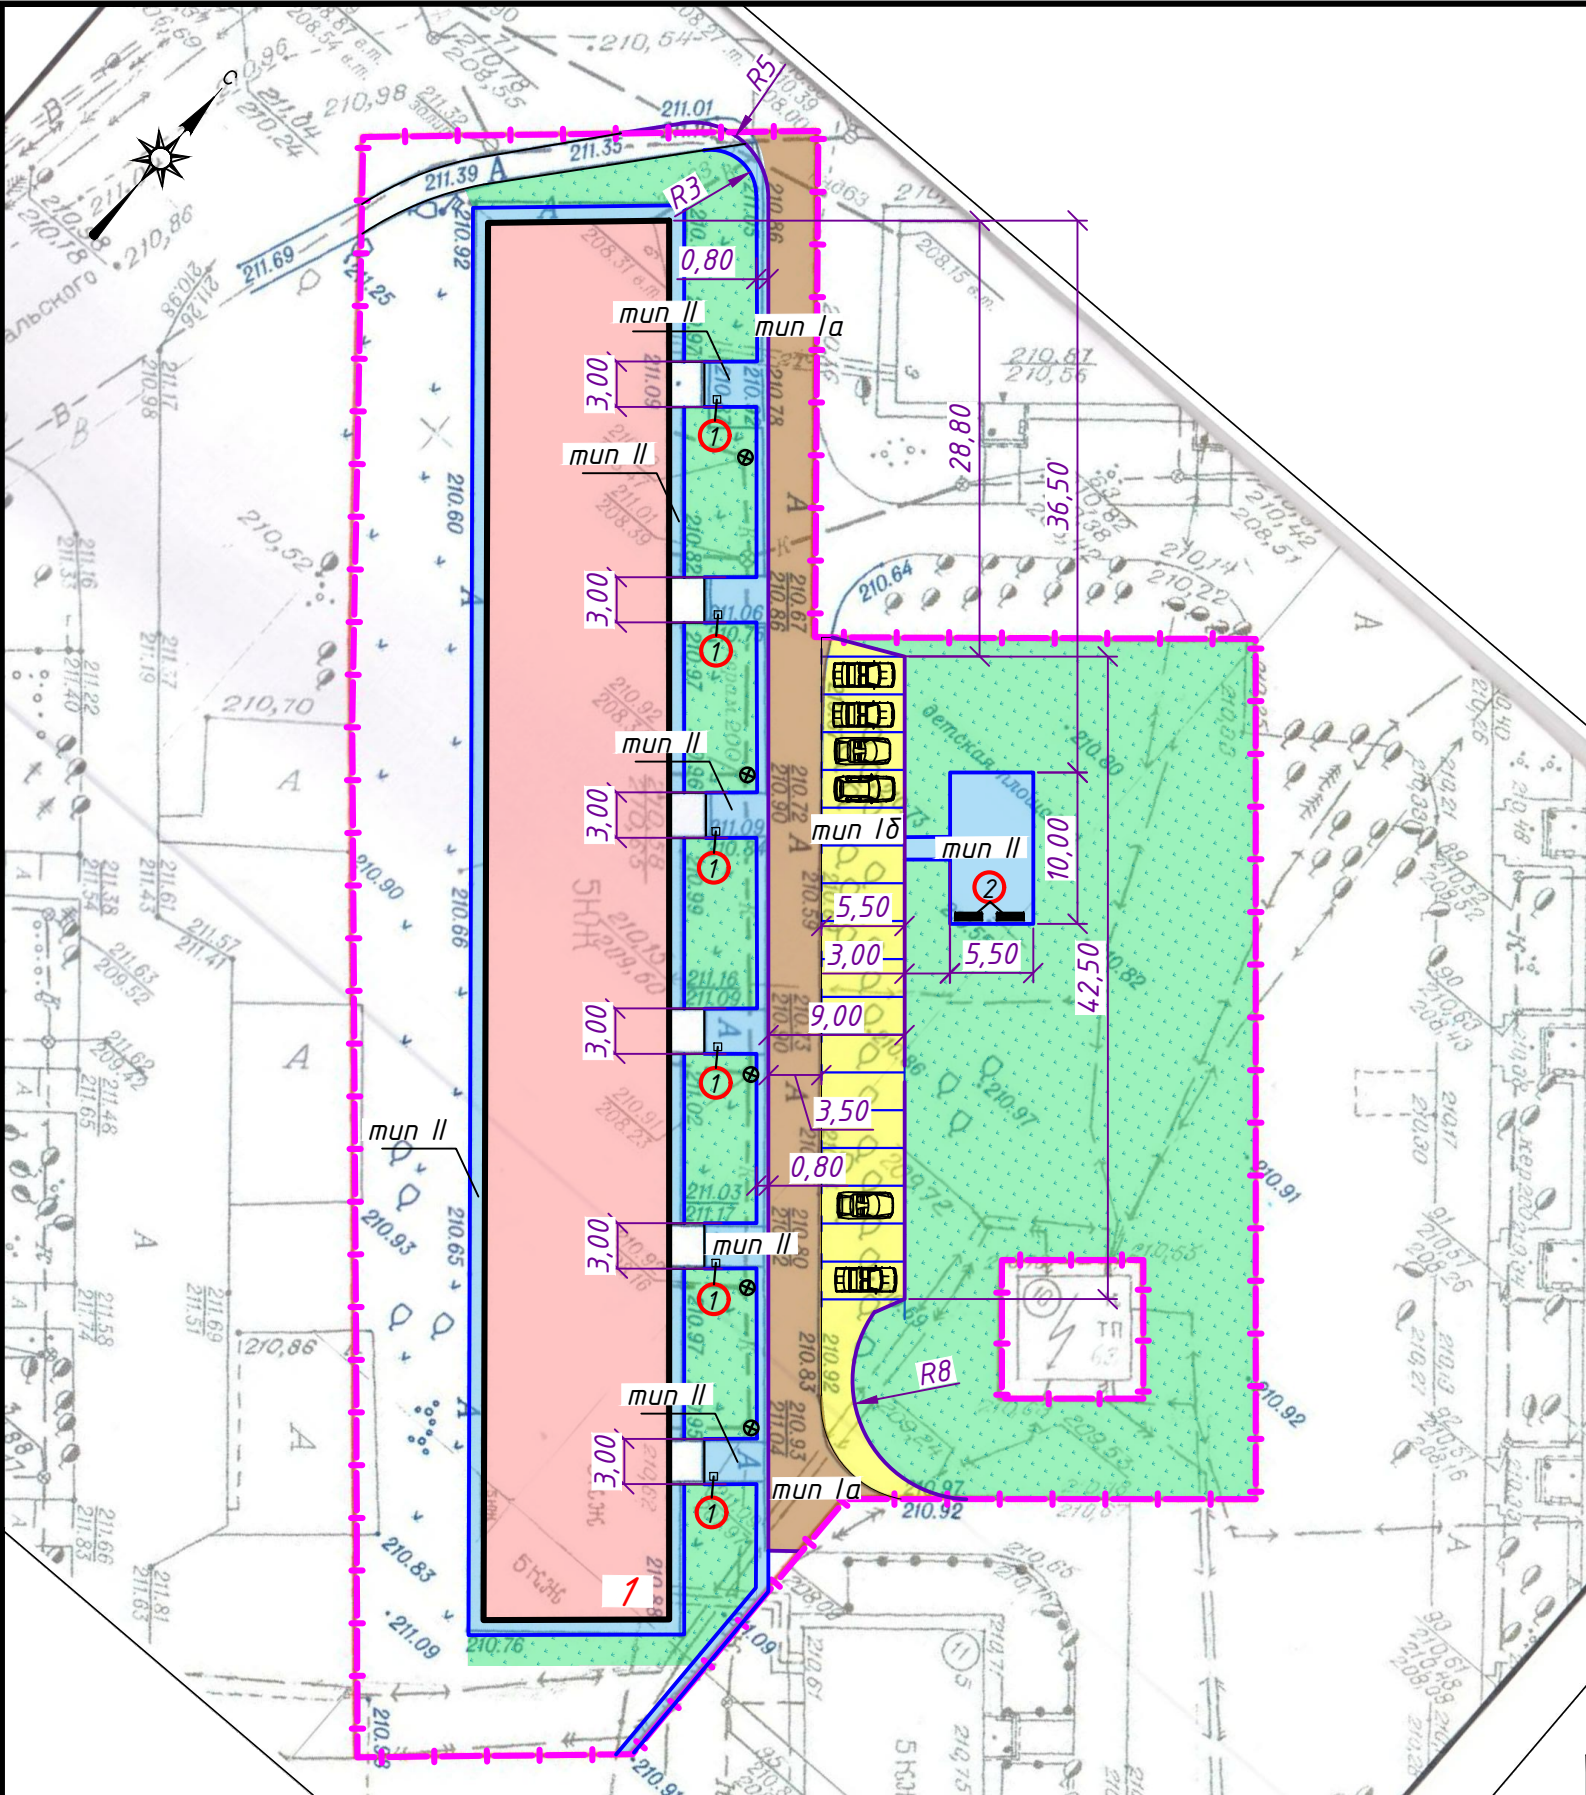

1 Урна для мусора



2 Скамья со спинкой и подлокотниками



Экспликация зданий и сооружений

Номер на плане	Наименование	Примечания
1	Жилой многоквартирный дом №6	

Ведомость проездов, тротуаров, площадок

Поз.	Наименование	Тип	Площадь покрытия, м ²	Примечание
1	Дворовый проезд с покрытием из асфальтобетона	Ia	393	
2	Парковки с покрытием из асфальтобетона	Id	272	
3	Тротуары и отмостка с покрытием из а/тобетона	Il	526	


Условные обозначения

- Граница земельного участка
- Бортовой камень (дорожный)
- Бортовой камень (тротуарный)
- mun Ia Проезд с асфальтобетонным покрытием
- mun Id Парковка с асфальтобетонным покрытием
- mun Il Тротуары, площадки, отмостка с асфальтобетонным покрытием
- Озеленение

- 1 При разработке чертежа были использованы материалы топографической съемки М 1:500, предоставленные Городским управлением развития территории г. Новокузнецка.
- 2 Система высот - Балтийская.
- 3 Система координат - местная.
- 4 Разбивочный план выполнен в размерных привязках от стены существующего здания жилого дома №6.
- 5 Конструкция дорожной одежды отмостки, автомобильного проезда, парковки, тротуаров и площадок - см. лист 4
- 6 Перед началом производства работ уточнить положение подземных инженерных сетей.
- 7 Работы вблизи инженерных сетей вести с соблюдением мер безопасности.
- 8 Работы по озеленению и благоустройству придомовой территории выполнять после планировочных работ, строительства дорожных одежд и установки бортовых камней.

06-0-ГП

Кемеровская область, Новокузнецкий городской округ

Изм.	Кол.	Лист	№ док	Подпись	Дата				
Разраб.		Ковальчук				Благоустройство дворовой территории жилого многоквартирного дома №6 по ул. Дузенько	Стадия	Лист	Листов
Проверил							Р	2	
Директор									
						Разбивочный план благоустройства и озеленения. (1:500)	ООО УК ЖКХ г. Новокузнецк		