


Tun


Покрывтне - плотный асфальтобетон из мелкозернистой плотной щебеночной смеси, марка II, тип Б, фр. до 10 мм. ГОСТ 9128-2013, h=0,04м
розлив битума

Покрытие : асфальтобетон пористый мелкозернистый	
марка II, фр. до 20 мм. по ГОСТ 9128-2013,	h=0,04м
щебень фр.5-20 мм по ГОСТ 8267-2014,	h=0,10м
существующие слои основания	
естественные грунты	

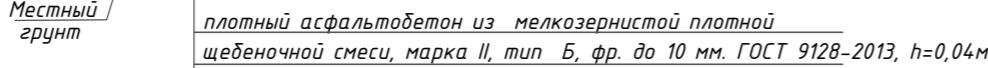

КОНСТРУКЦИЯ ДОРОЖНОЙ ОДЕЖДЫ ПАРКОВОК
И РАСШИРЕНИЯ ПРОЕЗЖЕЙ ЧАСТИ
Тип IIa

Покрытие – плотный асфальтобетон из мелкозернистой щебеночной смеси, марка II, тип Б, фр до 10 мм. ГОСТ 9128-2013,	h=0,04м
Покрытие – асфальтобетон пористый мелкозернистый марка II, фр. до 20 мм. по ГОСТ 9128-2013,	h=0,04м
щебень шлакофакт фр.20-40мм,	h=0,08м
щебень шлакофакт фр.40-70мм,	h=0,15м
естественные грунты	


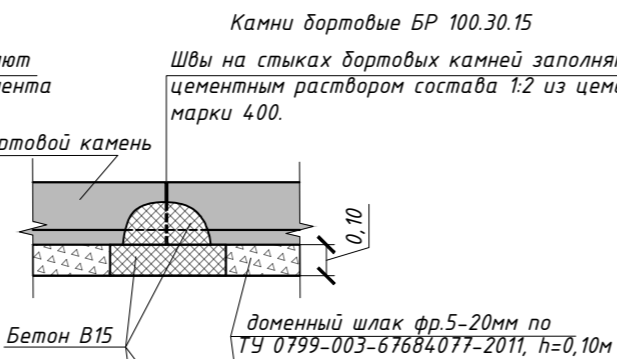


СП 82.133330.2016 – Благоустройство территорий
Актуализированная редакция СНиП III-10-75

Система высот - Балтийская 1977г.
Система координат-местная.

25	Устройство покрытия из мелкодисперсного порошка а/бетона толщ. 4см. Марки II при 20мм.	м2	72,5
26	Устройство покрытия из мелкодисперсного плотного а/бетона толщ. 4см. Марки II, тип Б при 10см.	м2	72,5
27	Засыпка и планировка чирюную пазух бортовых камней растительной земли H=15	м2	34,0
Ремонт озонистки			
28	Разборка тротуарных бортовых камней на бетонном основании. П-5У	м.п.	54,0
29	Разборка а/б покрытия отблукотком (165,30,04)	м3	6,6
30	Погружные работы 54*0*6,6*1,98	шт	15,79
31	Перевозка обломков бетона (класс груза 1) 10см	шт	15,79
44	Устройство стяжки поверхозливки под бетонную плит образливой гидроизоляции (h=250мм), (0,25*115)	м2	28,75
32	Объемочная битумная гидроизоляция в 2 слоя (h=250мм), (0,25*115)	м2	28,75
33	Устройство подстилающих слоев из шлакового щебня ф-р 20 толщ. тротуарные бортуры Н=20см, Н=10 см коэф.упл. щебня -1,26	м3	1,1
34	Устройство шлакового основания ф-р 20,толщ. 10см. коэф.упл. щебня -1,26	м3	16,5
35	Камни бортовые БР 100,30,15 /бетон В30 (М400), объем 0,043 м3 (ГОСТ 6665-91 П-5У (длина-3,0м, объем 1-м.п.-0,021м3)	м.п.	54,0
36	Устройство покрытия из мелкодисперсного плотного а/бетона толщ. 4см. Марки II, тип Б ф-р до 10 см.	м2	165,3
37	Засыпка и планировка чирюную пазух бортовых камней растительной земли H=15	м2	54,00

УСЛОВНЫЕ ОБОЗНАЧЕНИЯ

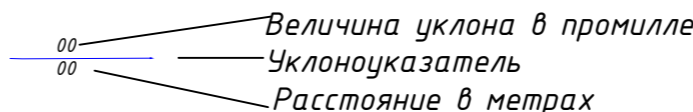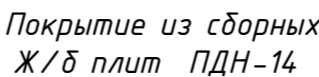


ТЕХНИКО-ЭКОНОМИЧЕСКИЕ ПОКАЗАТЕЛИ

№п/п	Наименование	Ед. изм.	Показатели
1	Площадь участка в границах придомовой территории	м ²	2 251
2	Площадь застройки	м ²	786,32
3	Площадь твердых покрытий, всего:	м ²	874,8
	в т.ч. – проездов и парковок с асфальтобетонным покрытием	м ²	709,5
	– тротуары с асфальтобетонным покрытием	м ²	0
	– отмостки с асфальтобетонным покрытием	м ²	165,3
4	Площадь озеленения	м ²	98

ВЕДОМОСТЬ ПРОЕЗДОВ

Поз.	Наименование	Тип	Площадь покрытия, м ²	Примечание
1	Проезжая часть с покрытием из асфальтобетона	I	613	

						54/03-21-ДП			
						Благоустройство дворовой территории многоквартирного жилого дома № 54 по ул. Ленина			
Изм.	Колуч.	Лист	№ док.	Подпись	Дата	Жилой дом №54	Стадия	Лист	Листов
Разработал	Соколов Д.С.			19.03.2021	П		1	1	
ГИП	Перельгин С.Н.			19.03.2021					
Утвердил	Купrienko С.С.			19.03.2021					
Заказчик						Разбивочный план благоустройства и озеленения Масштаб 1:500	 АТЛАНТ Общество с ограниченной ответственностью "Аланта"		