

УСЛОВНЫЕ ОБОЗНАЧЕНИЯ

- Граница придомовой территории
- Покрытие существующее тротуаров, отмостка
- Дорожное покрытие существующее
- Бортовые камни тротуарные
- Бортовые камни дорожные
- Проектируемый тротуар
- Восстановление газонов

- 50 — Величина уклона в промилле
- 30 — Уклоноуказатель
- Расстояние в метрах

Минимальный перечень работ

№ п/п	Наименование работ	Ед.изм.	Кол-во
Ремонт дорожных проездов			
1	Разборка бортовых камней П-19 на щебеночном основании (115*90,125)	м.п.	115,00
2	Срезка а/б покрытия фрезой (В-1000мм, Н-7см)	тн	14,38
3	Полноглубинные работы	тн	14,38
4	Перевозка строительного мусора (класс груза 1) (15км)	м2/м3	470/32,9
5	Устройство выравнивающего слоя из шлакового щебня фр.5-20мм, Н-10 см коэф.упл. щебня - 1,26	м2	470,0
6	Посыпка битума (4700,0005)	тн	0,24
7	Устройство покрытия из мелкозернистого пористого а/бетона толщ.4см, Марка II, тип Б-Фр до 20 мм.	тн	45,12
8	Устройство покрытия из мелкозернистого плотного а/бетона толщ.4см, Марка II, тип Б-Фр до 10 мм.	м2	470,0
9	Устройство подстилающих слоев из шлакового щебня фр.5-20 мм дорожные бордюры В-20см, Н-10 см коэф.упл. щебня - 1,26	м2	37,5
10	Установка бортовых камней на щебеночном основании в т.ч.: П-19 (объем 1м.п.-0,0525м3)	м3	5,63
11	Засыпка и планировка прочную пахоту бортовых камней растительной земли Н-15	м2	125,0
Ремонт тротуаров			
29	Разборка тротуарных бортовых камней на щебеночном основании, П-5У	м.п.	30,0
30	Разборка а/б покрытия от малогабарит (тротуар) (60*90,04)	м3	2,40
31	Полноглубинные работы (асфальтобетон) 30*0,05-2,40*1,98	тн	6,25
32	Перевозка строительного мусора (класс груза 1) (15км)	тн	6,25
33	Разработка земляного корыта под тротуарную дорожку бульдозером мощностью 79кВт (108 л.с.) 54*0,2) 2 тр.	м3	10,80
34	Посыпка гранта (10,80*1,4)	тн	15,12
35	Перевозка гранта (класс груза 1) (10,80*1,4) 15 км	тн	15,12
37	Устройство шлакового основания фр.20-40,толщ.16см.	м2	54,0
38	Устройство шлакового основания фр.5-20,толщ.10см. коэф.упл. щебня - 1,26	м3	8,64
39	Устройство подстилающих слоев из шлакового щебня фр.5-20 мм дорожные бордюры В-20см, Н-10 см коэф.упл. щебня - 1,26	м2	114,0
40	Установка бортовых камней на щебеночном основании в т.ч.: П-5У (длина-3,0м, объем 1м.п.-0,021м3)	м.п.	81,0
41	Устройство покрытия из мелкозернистого плотного а/бетона толщ.4см, Марка II, тип Б-Фр до 10 мм. (расход а/б на 100 м2 - 9,56 тн.)	м2.тн.	114/10,89
42	Засыпка и планировка прочную пахоту бортовых камней растительной земли Н-15	м2	71,0
Ремонт отмостки			
41	Разборка тротуарных бортовых камней на щебеночном основании, П-5У(130)	м.п.	76,4

42	Разборка а/б покрытия от малогабарит (отмостка) (76,4*0,04)	м3	3,1
43	Полноглубинные работы (асфальтобетон) 76,4*0,05-3,1*1,98	тн	9,87
44	Перевозка строительного мусора (класс груза 1) (15км)	тн	9,87
45	Объемная битумная гидроизоляция в 2 слоя	м2	3,82
46	Устройство подстилающих слоев из шлакового щебня фр.5-20 мм дорожные бордюры В-20см, Н-10 см коэф.упл. щебня - 1,26	м2	15,3
47	Устройство шлакового основания фр.5-20,толщ.10см. коэф.упл. щебня - 1,26	м3	1,5
48	Установка бортовых камней на щебеночном основании в т.ч.: П-5У (длина-3,0м, объем 1м.п.-0,021м3)	м.п.	7,6
49	Устройство покрытия из мелкозернистого плотного а/бетона толщ.4см, Марка II, тип Б-Фр до 10 мм. Засыпка и планировка прочную пахоту бортовых камней растительной земли Н-15	м.п.	76,4
		м2	76,40


ТЕХНИКО-ЭКОНОМИЧЕСКИЕ ПОКАЗАТЕЛИ

№п/п	Наименование	Ед. изм.	Показатели
1	Площадь участка в границах придомовой территории	м ²	1 549,2
2	Площадь застройки	м ²	443,71
3	Площадь твердых покрытий, всего:	м ²	660,4
	в т.ч. - проездов и парковок с асфальтобетонным покрытием	м ²	470
	- тротуары с асфальтобетонным покрытием	м ²	114
	- отмостки с асфальтобетонным покрытием	м ²	76,4
4	Площадь озеленения	м ²	202,4


ВЕДОМОСТЬ ПРОЕЗДОВ

Поз.	Наименование	Файл: ..\..\Desktop\def\Новоселов,14.pdf Ссылка отсутствует	улицы, не допускается	площадь покрытия, м²	Примечание
1	Проезжая часть с покрытием из асфальтобетона	1	470		


ПРИМЫКАНИЕ ДОРОЖНОЙ ОДЕЖДЫ К СУЩЕСТВУЮЩЕЙ НАРЯЖНОЙ СТЕНЕ

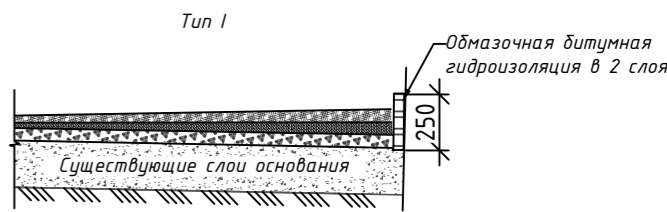


КОНСТРУКЦИЯ ПОКРЫТИЯ ТРОТУАРОВ НОВОЕ

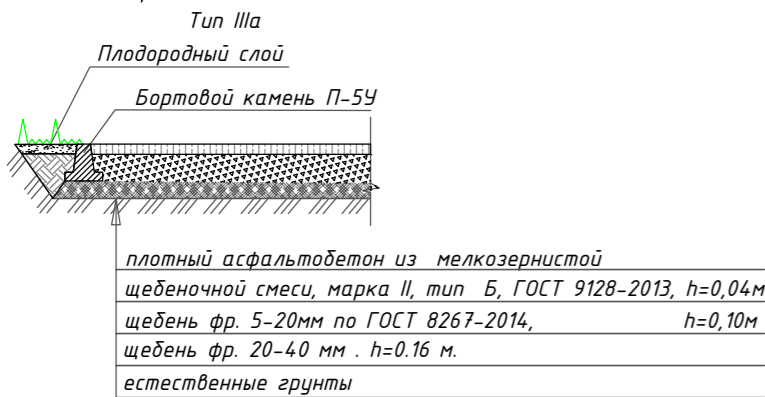


КРЕПЛЕНИЕ БОРТОВЫХ КАМНЕЙ НА СТЫКАХ

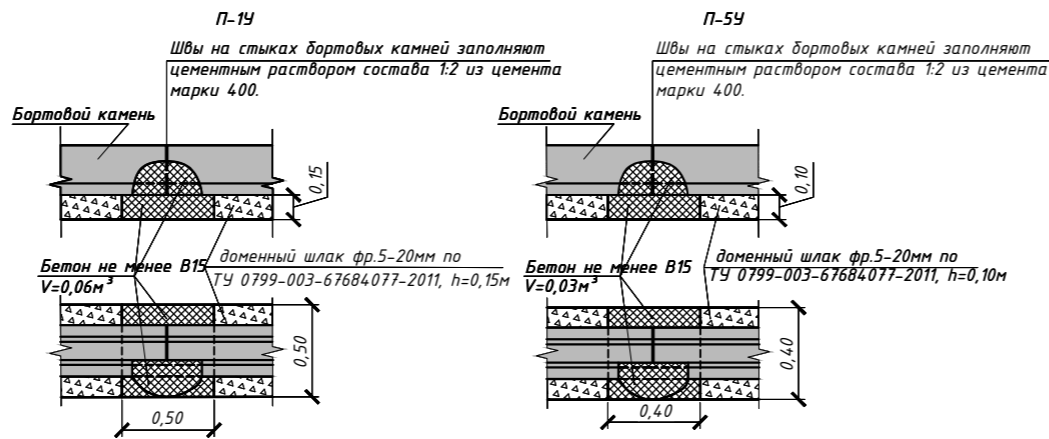

КОНСТРУКЦИЯ ПОКРЫТИЯ ТРОТУАРОВ

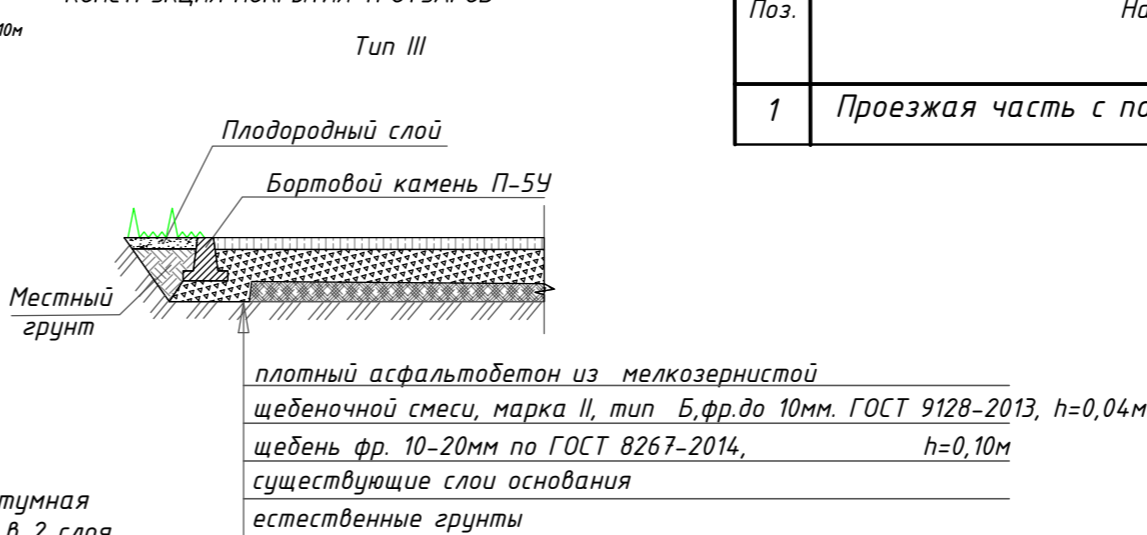

КОНСТРУКЦИЯ ПОКРЫТИЯ ОТМОСТОК

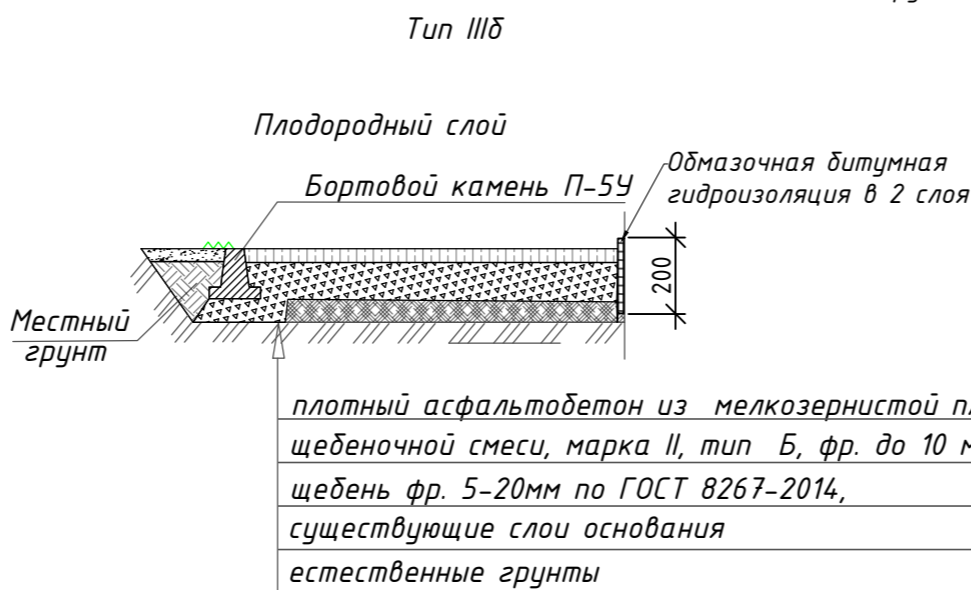


КОНСТРУКЦИЯ ДОРОЖНОЙ ОДЕЖДЫ ПРОЕЗДОВ ВДОЛЬ ДОМА И ВЪЕЗДОВ В КВАРТАЛЫ

Тип I

Покрытие - плотный асфальтобетон из мелкозернистой плотной щебеночной смеси, марка II, тип Б, фр. до 10 мм. ГОСТ 9128-2013, h=0,04м
розлив битума

Покрытие : асфальтобетон пористый мелкозернистой марка II, фр. до 20 мм. по ГОСТ 9128-2013, h=0,04м
щебень фр.5-20 мм по ГОСТ 8267-2014, h=0,10м

существующие слои основания
естественные грунты

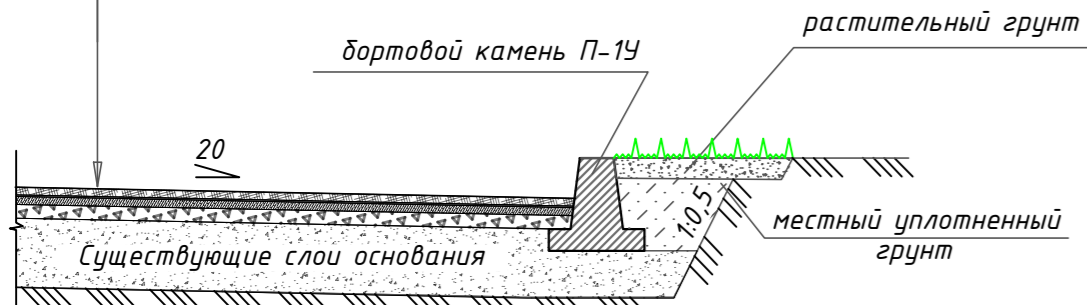

25-06-20/СК-С

Благоустройство дворовой территории многоквартирного жилого дома № 11 по ул. Метелкина

Изм.	Колуч.	Лист	№ док.	Подпись	Дата	Жилой дом №11	Стадия	Лист	Листов
Разработал	Кузнецов						П	1	1
Проверил	Воронин					Разбивочный план благоустройства и озеленения Масштаб 1:500	ООО "Анэко"		
Согласовано									