



Жилой дом №34 по ул. Хитараба.

УСЛОВНЫЕ ОБОЗНАЧЕНИЯ

- Граница придомовой территории
- Дорожное покрытие проезда
- Дорожное покрытие парковки
- Покрывтие отмостки и тротуара
- Бортовые камни П1У
- Бортовые камни П5У
- Плита дорожная ПДН-14
- Величина уклона в промилле
- Уклоноуказатель
- Расстояние в метрах
- Пересадка деревьев
- Демонтаж деревьев
- Посадка деревьев
- Посадка двукрядной живой изгороди

Минимальный перечень работ

№ п/п	Наименование работ	Ед.изм.	Кол-во
Раздел 3. Ремонт дорожных проездов (Тип 1).			
1	Работы бортовых камней на бетонном основании	м.п.	70
2	Работы бортовых камней на бетонном основании	м.п.	14,78
3	Работы бортовых камней П1У на бетонном основании	м.п.	14,0
4	Работы бортовых камней П1У на бетонном основании	м.п.	1,7
5	Демонтаж бетонной плиты (2,0*1,15*0,11)	м.п.	0,24
6	Снятие и вывоз грунта (глубина 0,15м) (100м³)	м³	15,15
7	Парковка строительного мусора (вместе с грунтом) (1,15*1,15)	м.п.	108,90
8	Устройство плавного основания ф. 5-20, толщина 10 см (12*0,10) под дорожные бордюры	м.п.	1,26
9	Устройство дорожного покрытия из бордюров ф. 5-20 (12*0,10)	м.п.	1,26
10	Устройство дорожного покрытия из бордюров ф. 5-20 (12*0,10)	м.п.	1,26
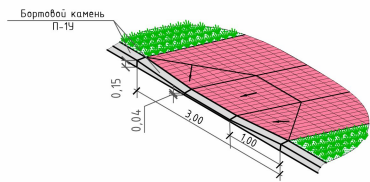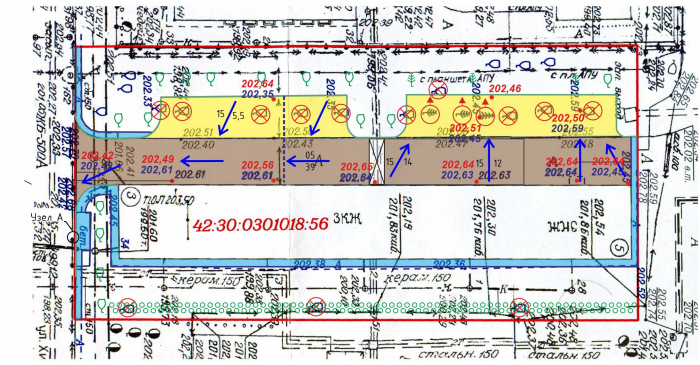


КОНСТРУКЦИЯ ДОРОЖНОЙ ОДЕЖДЫ ПРОЕЗДОВ
ВДОЛЬ ДОМА И ВЫЕЗДОВ В КВАРТАЛЫ


Тип 1

Покрывтие - плотный асфальтобетон из мелкозернистой
щебеночной смеси, марка II, тип Б, фр до 10мм, ГОСТ 9128-2013, h=0,04м
раздел битуна

Покрывтие: асфальтобетон пористый мелкозернистый
марка II, фр до 20мм, по ГОСТ 9128-2013, h=0,04м
щебень шлакофай фр 5-20 мм h=0,10м
существующие слои основания
естественные грунты

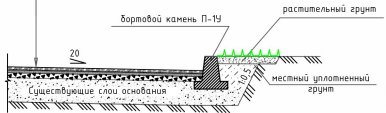

КОНСТРУКЦИЯ ДОРОЖНОЙ ОДЕЖДЫ С
УЧЕТОМ ПОДЗЕМНЫХ КОММУНИКАЦИЙ

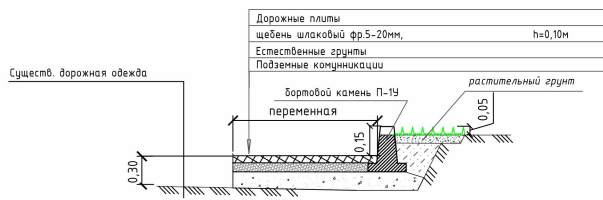

КОНСТРУКЦИЯ ДОРОЖНОЙ ОДЕЖДЫ ПАРКОВОК

Тип 2

Покрывтие - плотный асфальтобетон из мелкозернистой
щебеночной смеси, марка II, тип Б, фр до 10мм, ГОСТ 9128-2013, h=0,04м
раздел битуна


Покрывтие: асфальтобетон пористый мелкозернистый
марка II, фр до 20мм, по ГОСТ 9128-2013, h=0,04м
щебень шлакофай фр 20-40мм, h=0,13м
щебень шлакофай фр 40-70мм, h=0,25м
существующие слои основания
естественные грунты



ПРИКРЕПЛЕНИЕ ДОРОЖНОЙ ОДЕЖДЫ
К СУЩЕСТВУЮЩЕЙ НАРЖИЖНОЙ СТЕНЕ


Покрывтие - плотный асфальтобетон из мелкозернистой плотной
щебеночной смеси, марка II, тип Б, фр до 10 мм, ГОСТ 9128-2013, h=0,04м
раздел битуна

Покрывтие: асфальтобетон пористый мелкозернистый
марка II, фр до 20 мм, по ГОСТ 9128-2013, h=0,04м
щебень фр 5-20 мм по ГОСТ 8267-2014, h=0,10м
существующие слои основания
естественные грунты

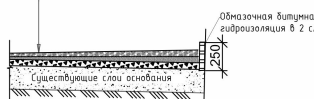


КОНСТРУКЦИЯ ПОКРЫТИЯ ТРОТУАРОВ

Тип 3а

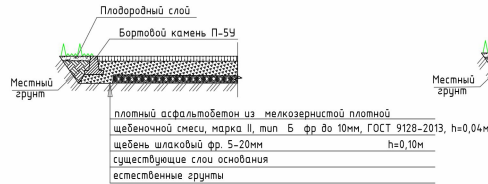


КОНСТРУКЦИЯ ПОКРЫТИЯ ОТМОСТОК

Тип 3б

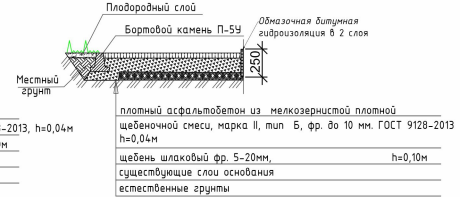

КРЕПЛЕНИЕ БОРТОВЫХ КАМНЕЙ НА СТЫКАХ

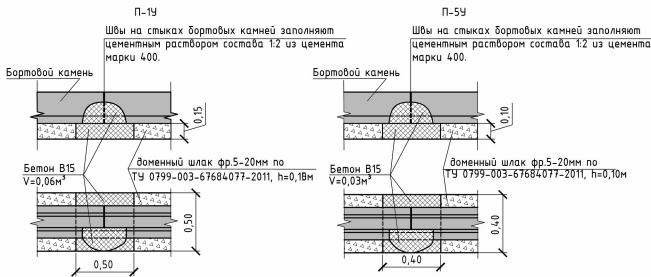

Благоустройство дворовой территории многоквартирного жилого дома № 34 по ул. Хитараба.			
Изм.	Колуч	Лист	№док. Подпись
Разработал	Проверил	Лист	1
Согласовано	Согласовано	Лист	1
Жилой дом №34			
Разбивочный план благоустройства и озеленения Масштаб 1:500			