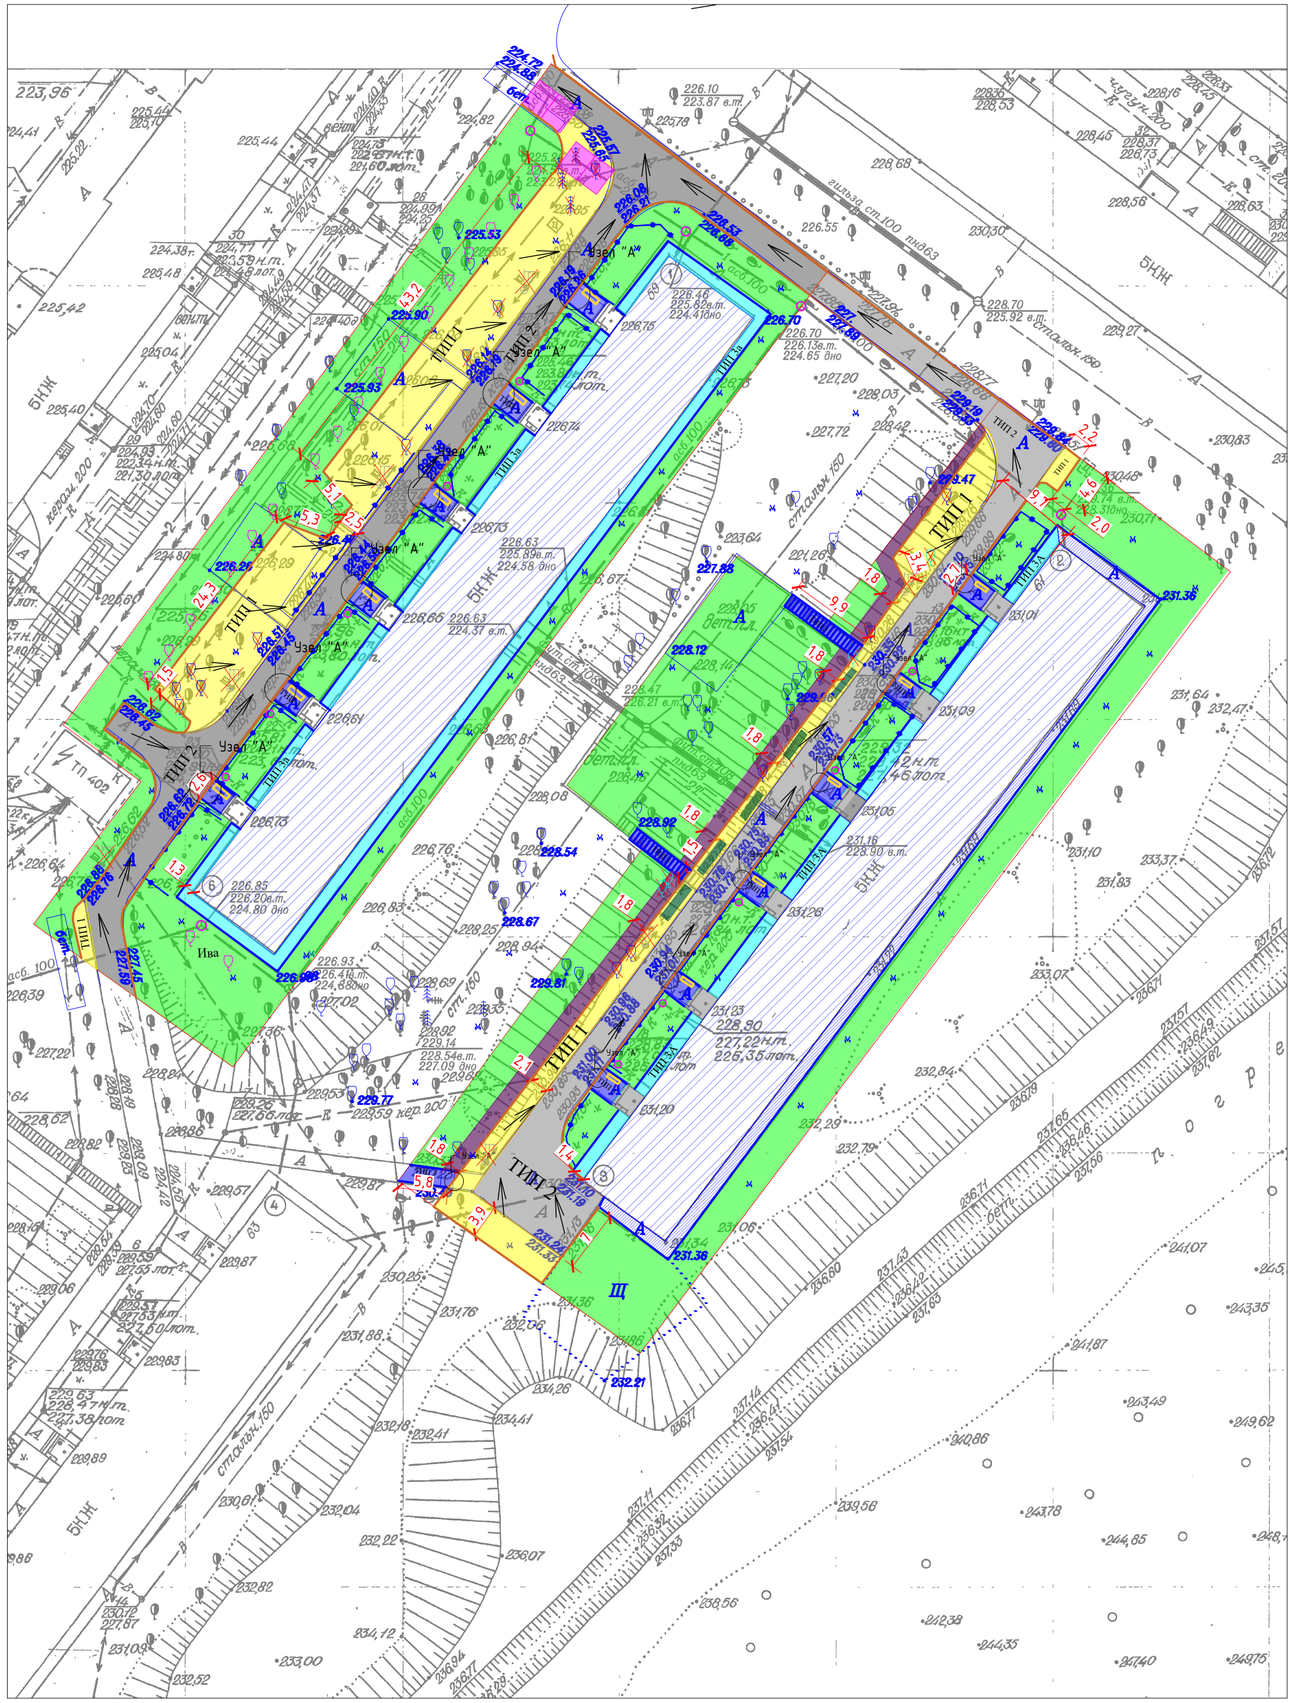

КРЕПЛЕНИЕ БОРТОВЫХ КАМНЕЙ НА СТЫКАХ П-1У и П-5У

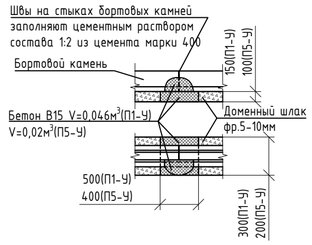

КОНСТРУКЦИЯ ПОКРЫТИЯ ОТМОСТКИ ТИП 3а

КОНСТРУКЦИЯ ДОРОЖНОЙ ОДЕЖДЫ ПРОЕЗДОВ НА СУЩЕСТВУЮЩЕМ ОСНОВАНИИ ТИП 2

Покрытие - плотный мелкозернистый асфальтобетон фр. до 10мм, тип Б, марка II	40мм
Розлив битума h=0,0005т/м²	
Пористый мелкозернистый асфальтобетон фр. до 20мм, тип Б марка II	40мм
Щебень из доменного шлака фр. 5-10мм	50мм
Уплотненный грунт	

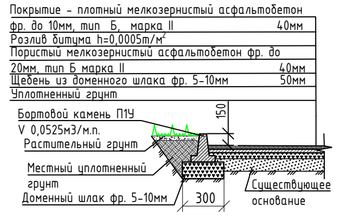

УЗЕЛ "А"

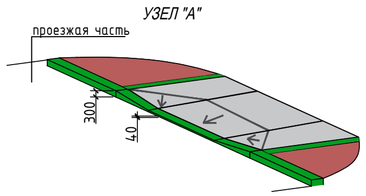

Условные обозначения:

- Бордюрный камень (дорожный)
- Бордюрный камень (тротуарный)
- Граница участка
- Направление стока воды
- 208.20 - Фактические отметки земли
- Демонтаж бетонных опор
- Валка дерева
- Корчевание пней
- Высадка дерева (Липа, Ива)
- Зачистка мелколесья
- Асфальтобетонное покрытие
- Существующий проезд
- Газон
- Проектируемый проезд
- Насыпь щебнем
- ЖБ плиты
- Скамья и урна

КОНСТРУКЦИЯ ДОРОЖНОЙ ОДЕЖДЫ РАСШИРЕНИЕ ПРОЕЗДА ТИП 1

Покрытие - плотный мелкозернистый асфальтобетон фр. до 10мм, тип Б, марка II	40мм
Пористый мелкозернистый асфальтобетон фр. до 20мм, тип Б марка II	40мм
Розлив битума h=0,0005т/м²	
Щебень из доменного шлака фр. 5-10мм	10мм
Щебень из доменного шлака фр. 20-40мм	70мм
Щебень из доменного шлака фр. 40-70мм	150мм
Уплотненный грунт	

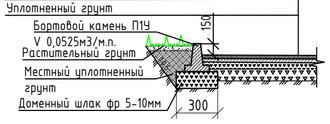

КОНСТРУКЦИЯ ПОКРЫТИЯ ТРОТУАРОВ ТИП 3

Мелкозернистый асфальтобетон фр. до 10мм тип Б, марка II, ГОСТ 9128-2013	40мм
Щебень шлаковый фр. 5-10мм	100мм
Существующее основание	

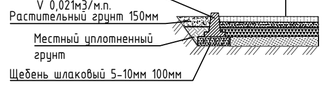

ПРИМЫКАНИЕ ОТМОСТКИ К СУЩЕСТВУЮЩЕЙ НАРУЖНОЙ СТЕНЕ

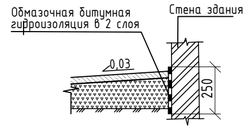

Таблица объемов работ по благоустройству в границах участка д. 59

№	Наименование	Тип	Условные обозначения	Количество
1	Конструкция дорожной одежды расширения проезда, м²	1		560,0
2	Конструкция дорожной одежды проездов, м²	2		630,0
3	Конструкция дорожной одежды тротуаров, м²	3		56,0
4	Конструкция одежды отмостки, м²	3а		255,0

Таблица объемов работ по благоустройству в границах участка д. 61

№	Наименование	Тип	Условные обозначения	Количество
1	Конструкция дорожной одежды расширение проезда, м²	1		315
2	Конструкция дорожной одежды проездов, м²	2		596
3	Конструкция дорожной одежды тротуаров, м²	3		100
4	Конструкция одежды отмостки, м²	3а		113

Согласовано:

Взам. инв.№

Подпись и дата

Инв.№ подл.

Изм.	Кол.	Лист	№Док.	Подпись	Дата
Разработал		Горностаева А.М.			05.02.22
Проверил		Манская Г.А.			05.02.22
Н. Контроль		Люфт К.А.			05.02.22

22/01-177-ПЗУ

Кемеровская область, г.Новокузнецк, Заводской район, ул. Горьковская, д. 59,61

Благоустройство дворовой территории

Стадия	Лист	Листов
Р	25	25

Разбивочный план благоустройства дворовой территории М1:500

МБУ "Городское управление развития территории" 2022 г.