


Согласовано:

Взам. инв. №

Подпись и дата


Инв. № подл.

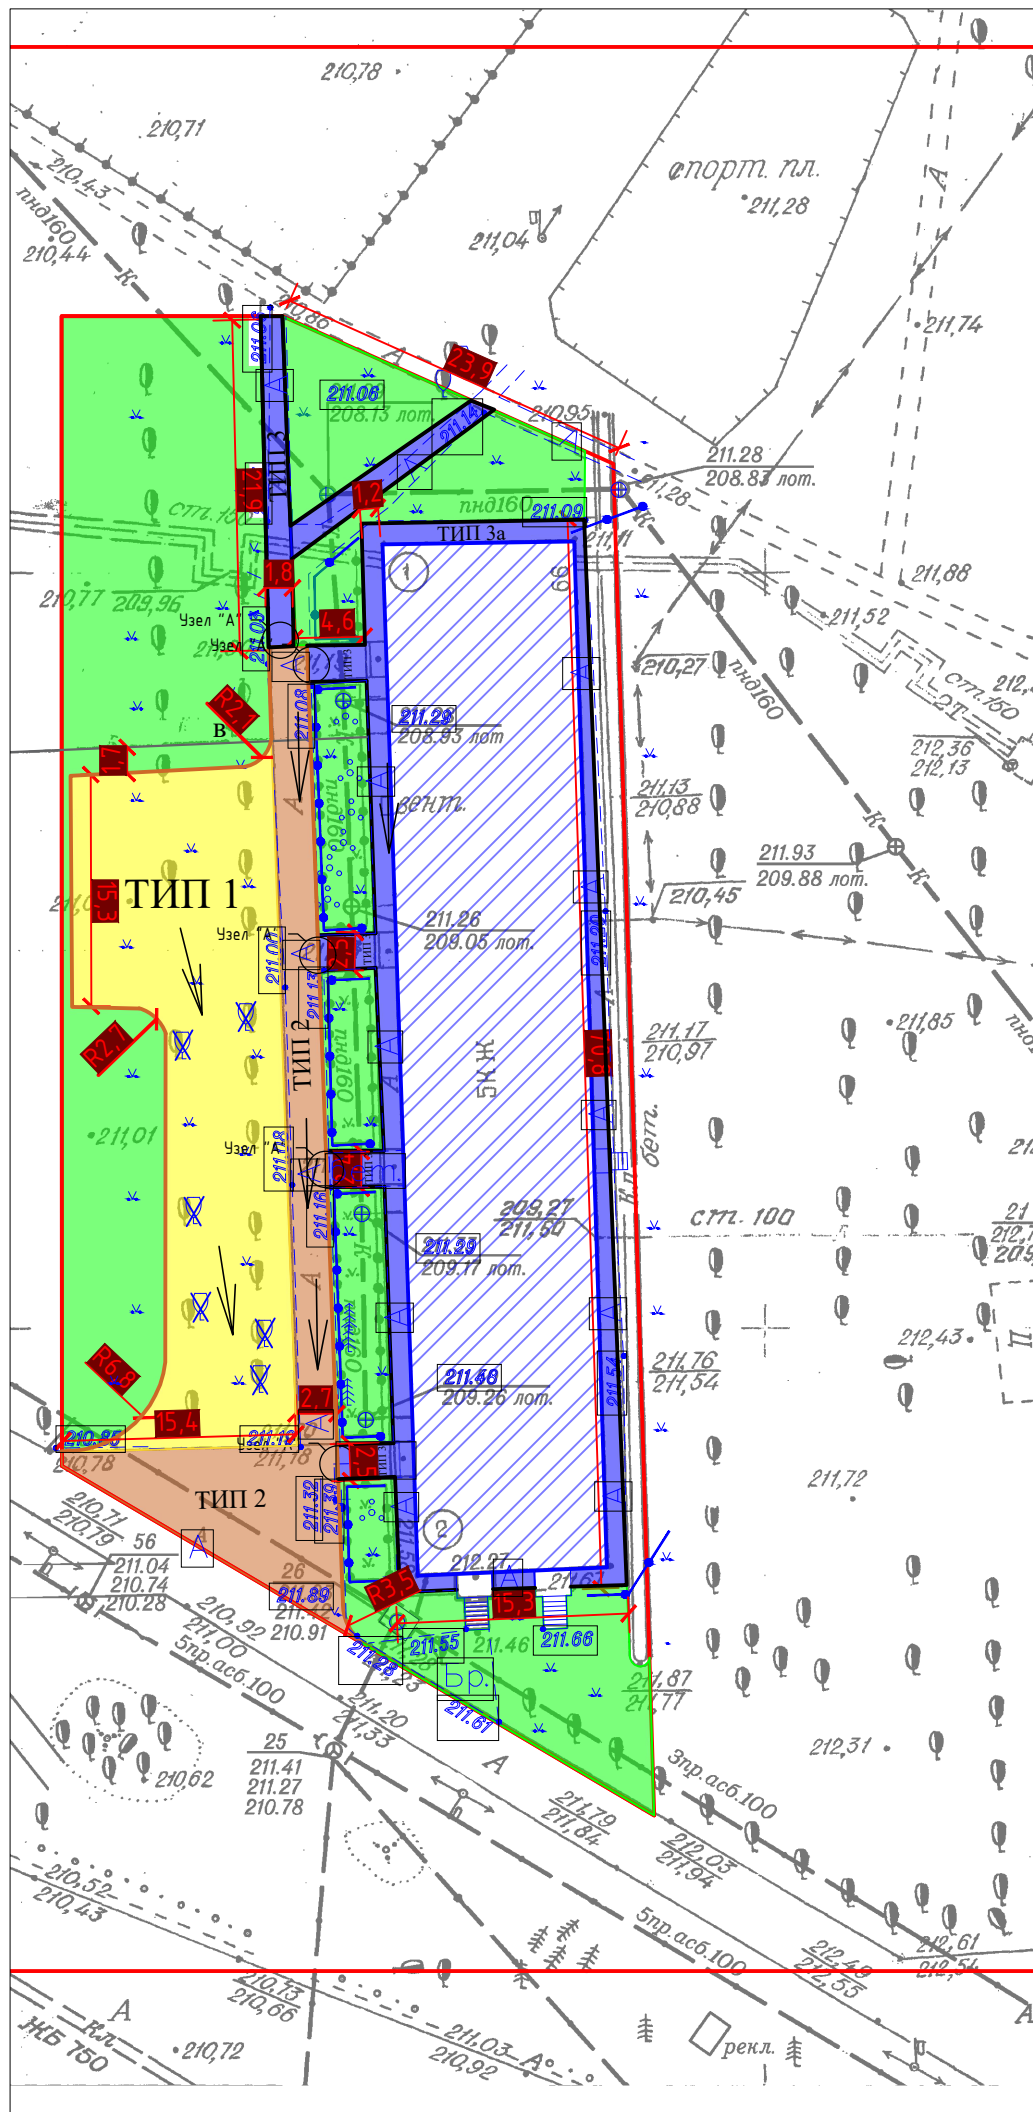


Условные обозначения:

- Проектируемая парковка
- Асфальтобетонное покрытие
- Существующий проезд
- Газон
- Бордюрный камень (дорожный)
- Бордюрный камень (тротуарный)
- Граница участка
- Направление стока воды
- Фактические отметки земли
- Валка дерева

КРЕПЛЕНИЕ БОРТОВЫХ КАМНЕЙ НА СТЫКАХ П-1У и П-5У

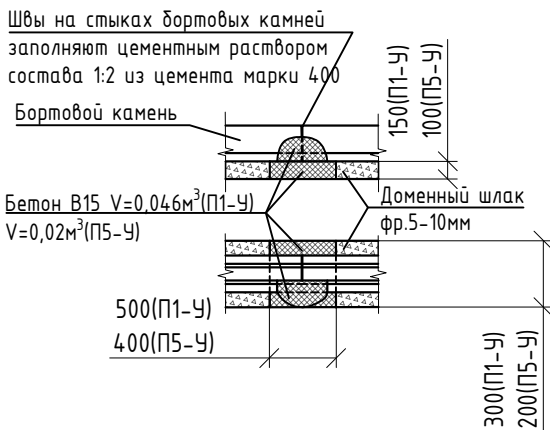

КОНСТРУКЦИЯ ДОРОЖНОЙ ОДЕЖДЫ УСТРОЙСТВА ПАРКОВОК ТИП 1

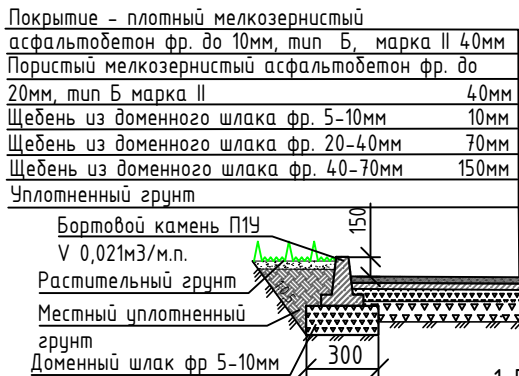

ПРИМЫКАНИЕ ОТМОСТКИ К СУЩЕСТВУЮЩЕЙ НАРУЖНОЙ СТЕНЕ


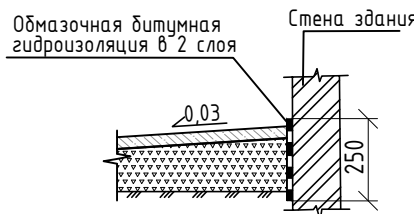


Таблица объемов работ по благоустройству в границах участка

№	Наименование	Тип	Условные обозначения	Количество
1	Конструкция дорожной одежды парковок, м ²	1		460,0
2	Конструкция дорожной одежды проездов, м ²	2		260,0
3	Конструкция одежды отсыпки, тротуара и площадок у подъездов, м ²	3,3а		288,0


УЗЕЛ "А"

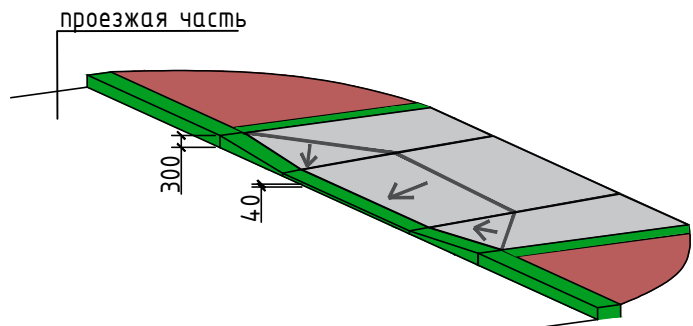

КОНСТРУКЦИЯ ПОКРЫТИЯ СУЩЕСТВУЮЩИХ ПЛОЩАДОК У ПОДЪЕЗДОВ ТИП 3




КОНСТРУКЦИЯ ПОКРЫТИЯ СУЩЕСТВУЮЩИХ ТРОТУАРОВ ТИП 3

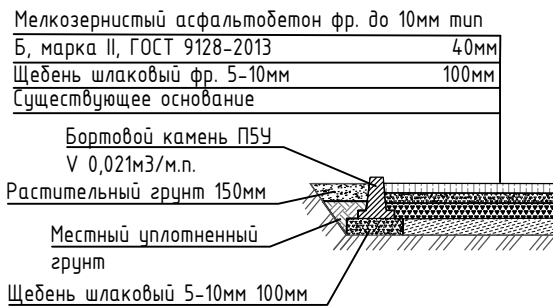





КОНСТРУКЦИЯ ДОРОЖНОЙ ОДЕЖДЫ ПРОЕЗДОВ НА СУЩЕСТВУЮЩЕМ ОСНОВАНИИ ТИП 2

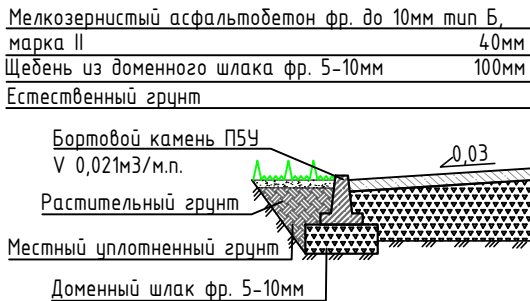

КОНСТРУКЦИЯ ПОКРЫТИЯ ОТМОСТКИ ТИП 3а



1. Все размеры указаны в миллиметрах.

						22/01-153-ПЗУ		
						Кемеровская область, г.Новокузнецк, Заводской район, ул. 40 лет ВЛКСМ, д. 66		
Изм.	Кол.	14	№ Док.	Подпись	Дата			
Разработал	Манская Г.А.		19.04.22	Благоустройство дворовой территории	Стадия	Лист	Листов	
Проверил	Люфт К.А.		19.04.22		Р	14	14	
Н. Контроль	Люфт К.А.		19.04.22					
				Разбивочный план благоустройства дворовой территории М1:500		МБУ "Городское управление развития территории" 2022 г.		