

Согласовано:

Взам. инв.№

Подпись и дата

Инв.№ подл.


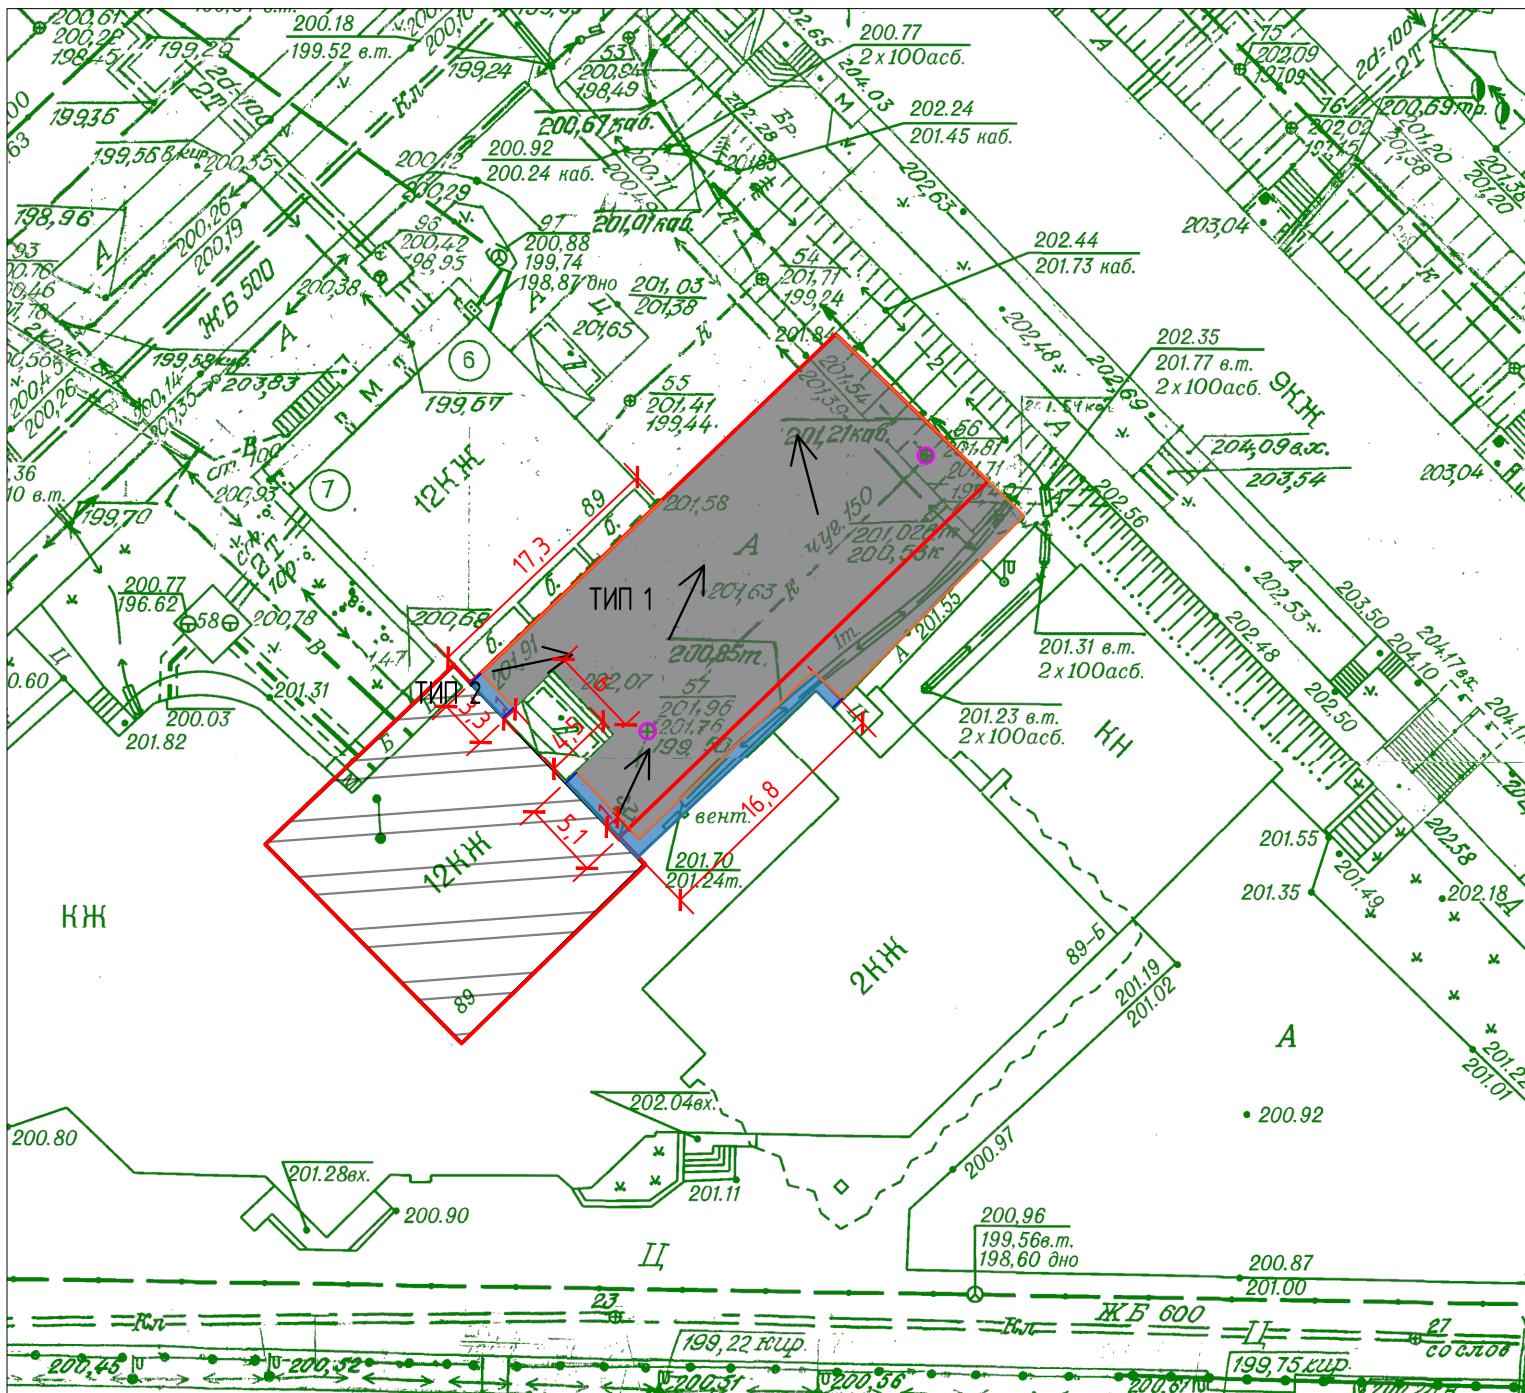


Таблица объемов работ по благоустройству в границах участка

№	Наименование	Тип	Условные обозначения	Количество
1	Конструкция дорожной проездов, м <sup>2</sup>	1		510,0
2	Конструкция отмостки, м <sup>2</sup>	2		30,0


КОНСТРУКЦИЯ ДОРОЖНОЙ ОДЕЖДЫ ПРОЕЗДОВ НА СУЩЕСТВУЮЩЕМ ОСНОВАНИИ ТИП 1

Покрывтие - плотный мелкозернистый асфальтобетон фр. до 10мм, тип Б, марка II	40мм
Разлив битума h=0,0005м/м <sup>2</sup>	
Пористый мелкозернистый асфальтобетон фр. до 20мм, тип Б, марка II	40мм
Щебень из доменного шлака фр. 5-10мм	50мм
Уплотненный грунт	

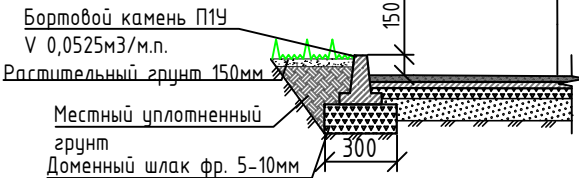

КОНСТРУКЦИЯ ПОКРЫТИЯ ОТМОСТКИ ТИП 2


Мелкозернистый асфальтобетон фр. до 10мм тип Б, марка II	40мм
Щебень из доменного шлака фр. 5-10мм	100мм
Естественный грунт	

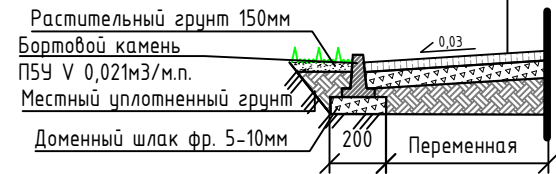


Условные обозначения:

- Существующий проезд
- Асфальтобетонное покрытие отмостки
- Бордюрный камень (дорожный)
- Бордюрный камень (тротуарный)
- Граница участка
- Направление стока воды
- Замена люка



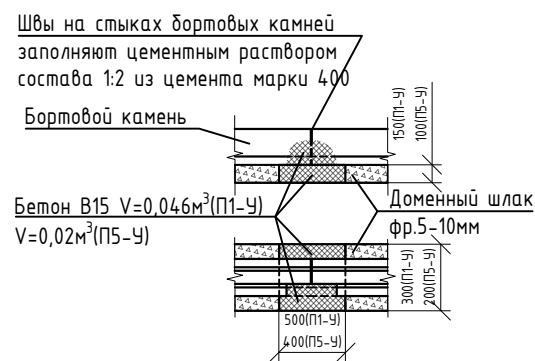

КРЕПЛЕНИЕ БОРТОВЫХ КАМНЕЙ НА СТЫКАХ П-1У и П-5У

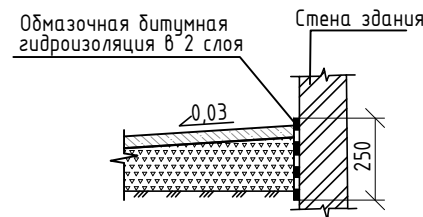

ПРИМЫКАНИЕ ОТМОСТКИ К СУЩЕСТВУЮЩЕЙ НАРУЖНОЙ СТЕНЕ



1. Чертежи раздела ПЗУ разработаны на топографическом плане, предоставленном заказчиком.

						22/01-181-ПЗУ			
						Кемеровская область, г.Новокузнецк, Центральный район, ул. Кирова, д. 89, корпус А			
Изм.	Кол.	Лист	№ Док.	Подпись	Дата	Благоустройство дворовой территории	Стадия	Лист	Листов
Разработал			Люфт К.А.		10.06.22		Р	11	11
Проверил			Манская Г.А.		10.06.22				
Н. Контроль			Манская Г.А.		10.06.22				
						Разбивочный план благоустройства дворовой территории М1:500	 МБУ "Городское управление развития территории" 2022 г.		