


Согласовано

Имя, № подл. Подпись и дата

Возмездно или №

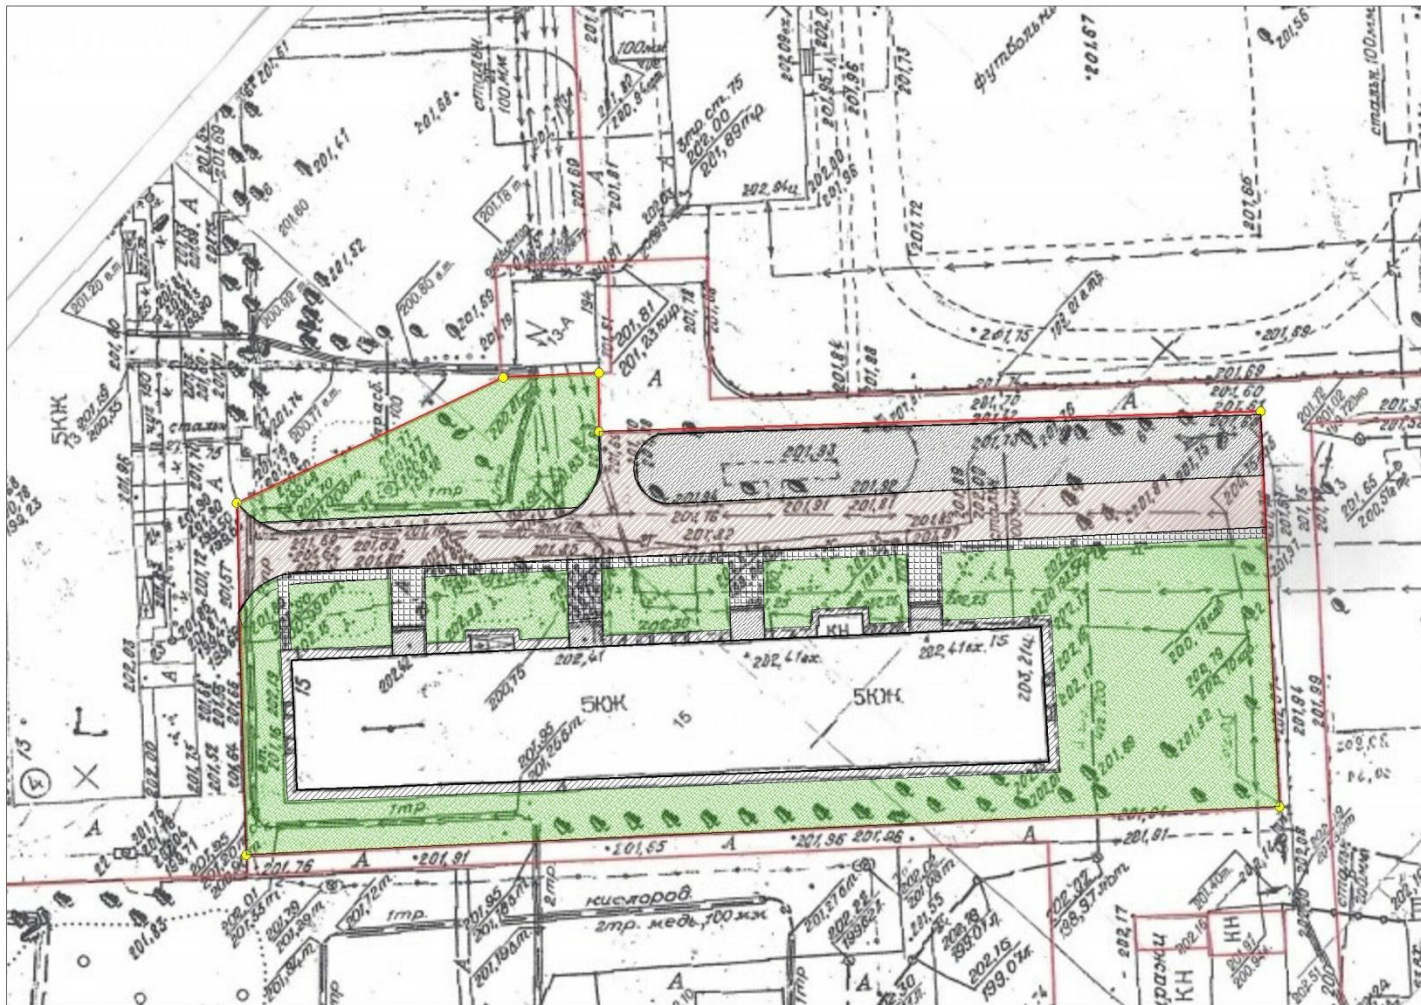

Условные обозначения

- Граница земельного участка
- Проектируемое дорожное покрытие (схема 2)
- Существующее дорожное покрытие подлежащее реконструкции (схема 1)
- Демонтаж и монтаж бортового камня
- Отмостка (схема 4)
- Подходы и подъезды, тротуар (схема 3)
- Газон обыкновенный

М 1:500

АПМ 22-10						ПЗУ		
Изм.						УК "Любимый город"		
Кош.уч.						Новокузнецк, Центральный район, ул. Сеченова, дом 15		
Лист						Капитальный ремонт придомовой территории		
№ док.						Стадия	Лист	Листов
Подпись						П	2	
Дата						Разбивочный план благоустройства, озеленение		
Исполнитель						"Архитектурно-планировочная мастерская" ИП. Меняйлов П. П.		
ГАП								