





- Граница придомовой территории
- Дорожное покрытие существующее
- Дорожное покрытие новое
- Величина уклона в промилле
- Уклоноуказатель
- Покрытие тротуаров
- Газон обыкновенный
- Бортовые камни П-5У
- Бортовые камни П-1У

УЗЕЛ "А"
(вариант №2)

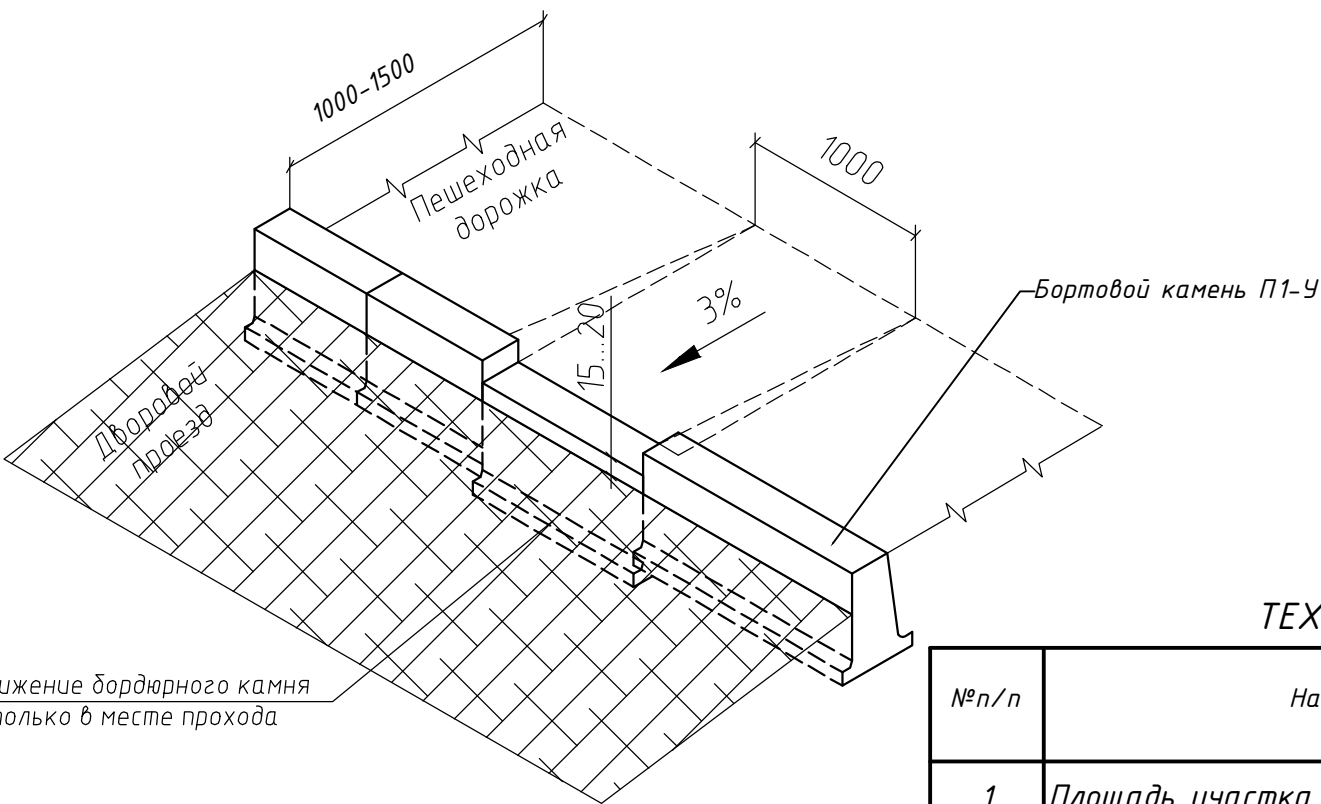

Понижение бордюрного камня
только в месте прохода

КОНСТРУКЦИЯ ПОКРЫТИЯ ТРОТУАРОВ

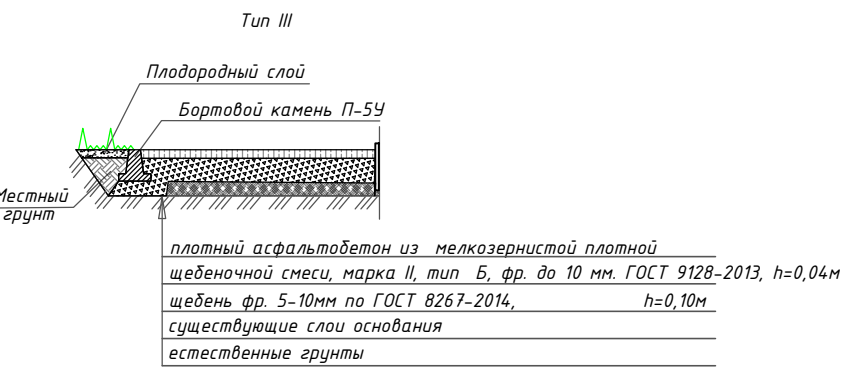

ТЕХНИКО-ЭКОНОМИЧЕСКИЕ ПОКАЗАТЕЛИ

№п/п	Наименование	Ед. изм.	Показатели
1	Площадь участка в границах придомовой территории	м ²	1 376
2	Площадь застройки (общая)	м ²	1 974,1
3	Площадь твердых покрытий, всего:	м ²	536
	в т.ч. – проездов и парковок с асфальтобетонным покрытием	м ²	476
	– тротуары с асфальтобетонным покрытием	м ²	60
	– отмостки с асфальтобетонным покрытием	м ²	–
4	Площадь озеленения	м ²	105

ВЕДОМОСТЬ ПРОЕЗДОВ

Поз.	Наименование	Тип	Площадь покрытия, м ²	Примечание
1	Проезжая часть с покрытием из асфальтобетона	I	438	

Примечания:

СП 45.133330.2017 Земляные сооружения, основа-ния и фундаменты.
СП 82.133330.2016 – Благоустройство территорий.
Актуализированная редакция СНиП III-10-75
Система высот – Балтийская 1977г.
Система координат – местная.

7-20/04-22-ДП

Благоустройство дворовой территории многоквартирного
жилого дома № 7 по ул. Тольятти

Изм.	Колуч.	Лист	№ док.	Подпись	Дата	Жилой дом №7	Стадия П	Лист 1	Листов 1
Разработал	Соколов Д.С.								
ГИП	Перельгин С.Н.								
Утвердил						Разбивочный план благоустройства и озеленения Масштаб 1:500			

