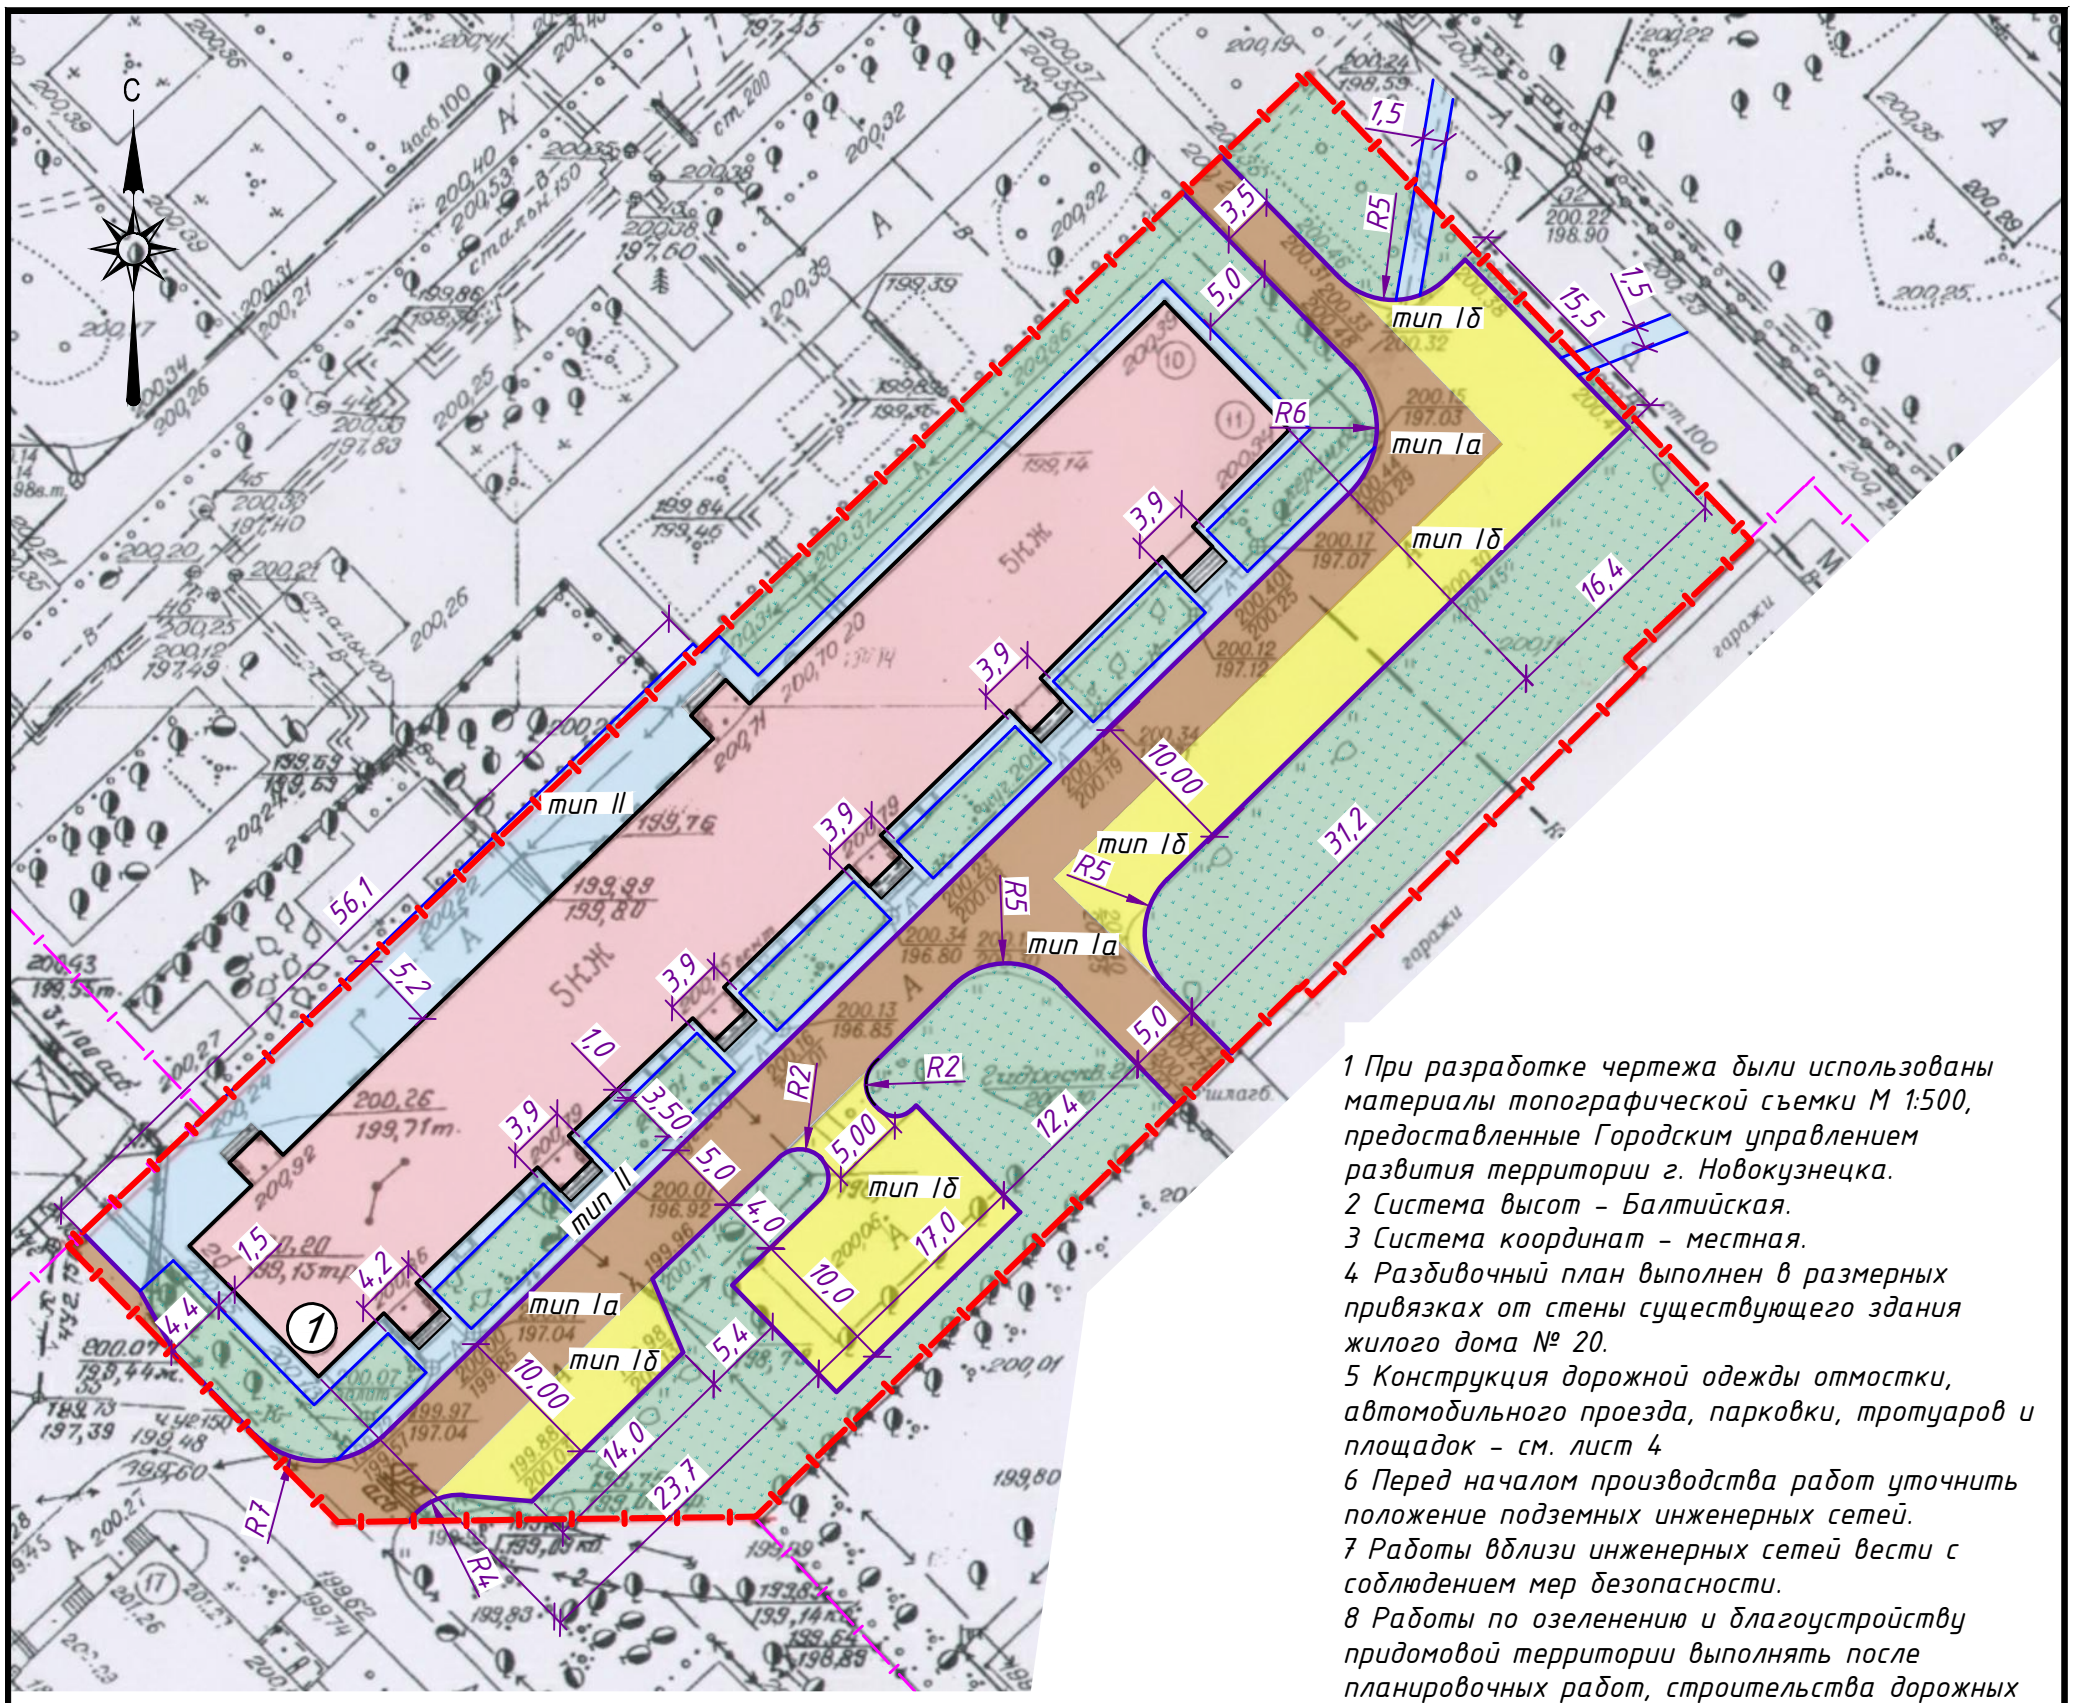


1 При разработке чертежа были использованы материалы топографической съемки М 1:500, предоставленные Городским управлением развития территории г. Новокузнецка.
2 Система высот – Балтийская.
3 Система координат – местная.
4 Разбивочный план выполнен в размерных привязках от стены существующего здания жилого дома № 20.
5 Конструкция дорожной одежды отмостки, автомобильного проезда, парковки, тротуаров и площадок – см. лист 4
6 Перед началом производства работ уточнить положение подземных инженерных сетей.
7 Работы вблизи инженерных сетей вести с соблюдением мер безопасности.
8 Работы по озеленению и благоустройству придомовой территории выполнять после планировочных работ, строительства дорожных одежд и установки бортовых камней.

## Экспликация зданий и сооружений

| Номер на плане | Наименование | Примечания |
|---|---|---|
| 1 | Жилой многоквартирный дом № 20 | |
| | | |

## Ведомость проездов, тротуаров, площадок

| Поз. | Наименование | Тип | Площадь покрытия, м² | Примечание |
|---|---|---|---|---|
| 1 | Дворовый проезд и парковки с покрытием из а/бетона | Iа, Iб | 1308 | |
| 2 | Тротуары и отмостка с покрытием из а/бетона | II, IIа | 617 | |

## Условные обозначения

- Граница земельного участка
- Граница соседнего земельного участка
- Бортовой камень (дорожный)
- Бортовой камень (тротуарный)
- Проезд с асфальтобетонным покрытием
- Парковка с асфальтобетонным покрытием
- Тротуары, площадки, отмостка с асфальтобетонным покрытием
- Озеленение

Взам. инв. №
Подп. и дата
Инв. № подл.

| Изм. | Кол. | Лист | N°док. | Подпись | Дата |
|---|---|---|---|---|---|
| Разраб. | | Ковальчук | | | 06.22 |
| Проверил | | Глухова | | | 06.22 |

20-0-ГП

Кемеровская область, Новокузнецкий городской округ

Благоустройство дворовой территории жилого многоквартирного дома №20 по пр. Кузнецкстроевский

| Стадия | Лист | Листов |
|---|---|---|
| Р | 2 | |

Разбивочный план благоустройства и озеленения. (1:500)

ООО УК "С-Порт" г. Новокузнецк

Формат А3