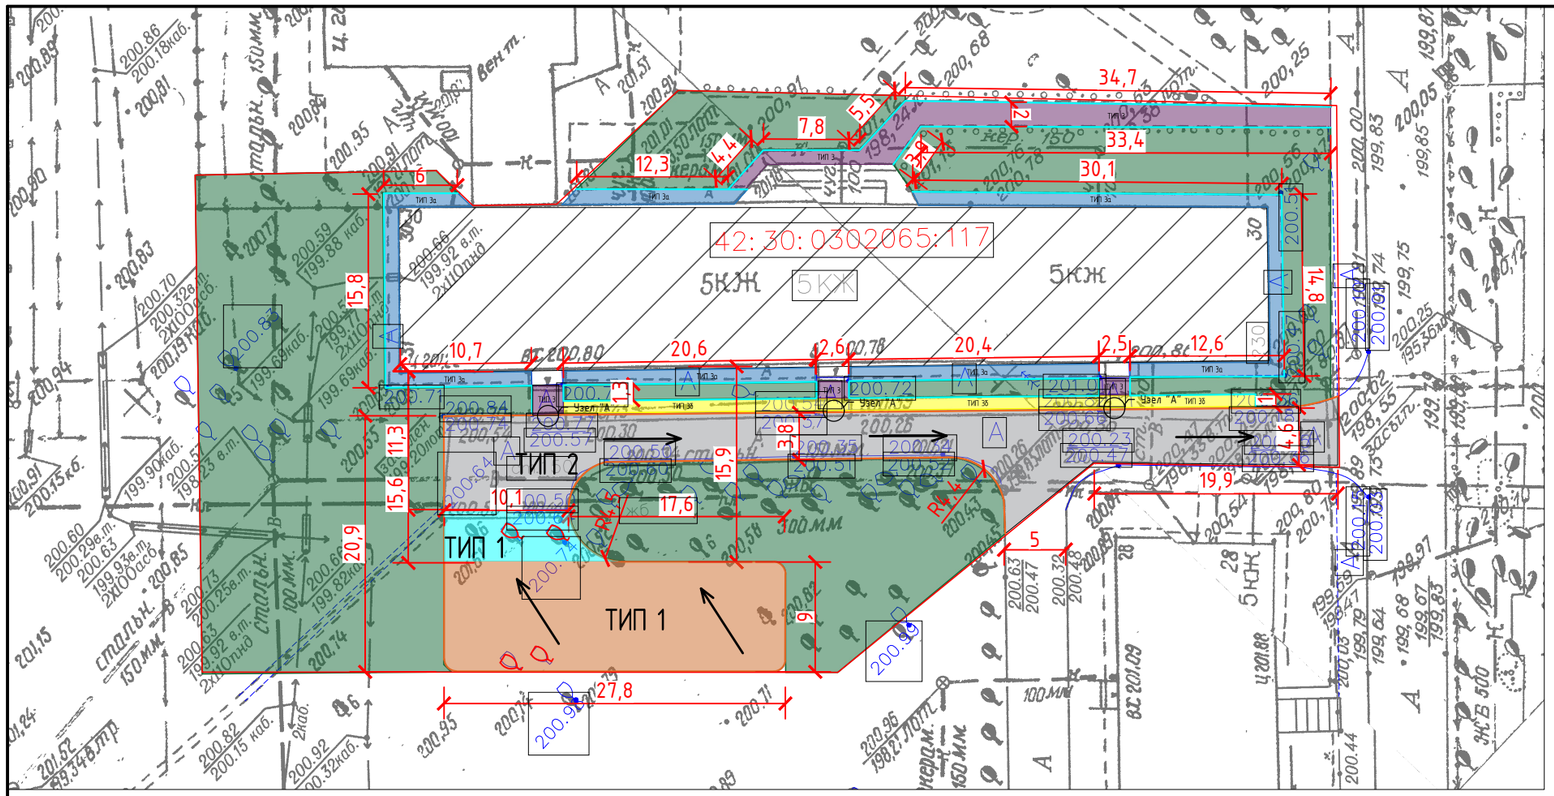

Таблица объемов работ по благоустройству в границах участка

№	Наименование	Тип	Условные обозначения	Количество
1	Конструкция дорожной одежды парковок и уширения проездов, м²	1		248,0/52,0
2	Конструкция дорожной проездов, м²	2		370,0
3	Конструкция одежды тротуаров, м²	3,3б		105,0/60,0
4	Конструкция отмостки, м²	3а		160,0

Условные обозначения:

- Проектируемое уширение проезда
- Проектируемая парковка
- Проектируемый тротуар
- Существующий проезд
- Асфальтобетонное покрытие отмостки
- Асфальтобетонное покрытие тротуаров
- Газон
- Бордюрный камень (дорожный)
- Бордюрный камень (тротуарный)
- Граница участка
- Направление стока воды
- 200.15 – Фактические отметки земли
- Валка дерева

УЗЕЛ "А"

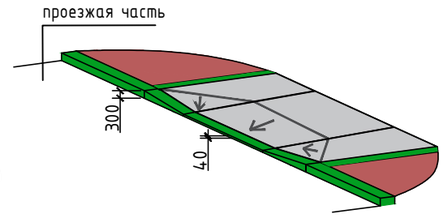

КОНСТРУКЦИЯ ДОРОЖНОЙ ОДЕЖДЫ УСТРОЙСТВА ПАРКОВОК И УШИРЕНИЯ ПРОЕЗДОВ ТИП 1

Покрытие – плотный мелкозернистый асфальтобетон фр. до 10мм, тип Б, марка II	40мм
Пористый мелкозернистый асфальтобетон фр. до 20мм, тип Б марка II	40мм
Щебень из доменного шлака фр. 5-10мм	10мм
Щебень из доменного шлака фр. 20-40мм	70мм
Щебень из доменного шлака фр. 40-70мм	150мм
Уплотненный грунт	

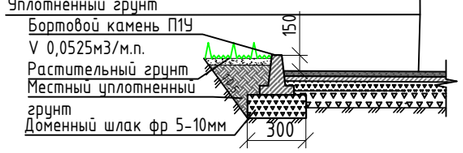

КОНСТРУКЦИЯ ДОРОЖНОЙ ОДЕЖДЫ ПРОЕЗДОВ НА СУЩЕСТВУЮЩЕМ ОСНОВАНИИ ТИП 2

Покрытие – плотный мелкозернистый асфальтобетон фр. до 10мм, тип Б, марка II	40мм
Розлив битума h=0,0005т/м²	
Пористый мелкозернистый асфальтобетон фр. до 20мм, тип Б марка II	40мм
Щебень из доменного шлака фр. 5-10мм	50мм
Уплотненный грунт	

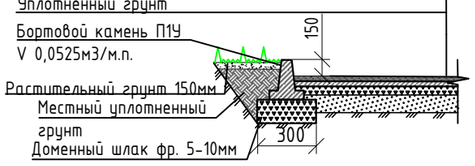

КОНСТРУКЦИЯ ПОКРЫТИЯ СУЩЕСТВУЮЩИХ ПЛОЩАДОК У ПОДЪЕЗДОВ И ТРОТУАРОВ ТИП 3

Мелкозернистый асфальтобетон фр. до 10мм тип Б, марка II, ГОСТ 9128-2013	40мм
Щебень шлаковый фр. 5-10мм	100мм
Существующее основание	

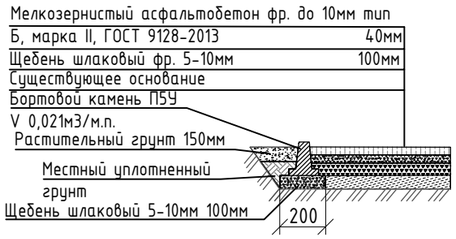

КОНСТРУКЦИЯ ПОКРЫТИЯ НОВЫХ ТРОТУАРОВ ТИП 3б

Мелкозернистый асфальтобетон фр. до 10мм тип Б, марка II, ГОСТ 9128-2013	40мм
Щебень шлаковый фр. 5-10мм	100мм
Щебень шлаковый фр. 20-40мм	160мм
Существующее основание	

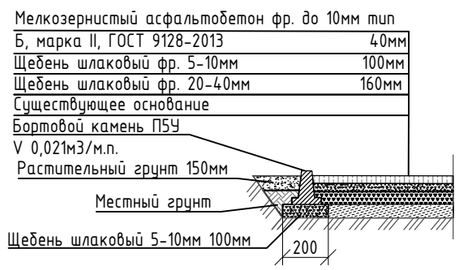

КОНСТРУКЦИЯ ПОКРЫТИЯ ОТМОСТКИ ТИП 3а

Мелкозернистый асфальтобетон фр. до 10мм тип Б, марка II	40мм
Щебень из доменного шлака фр. 5-10мм	100мм
Естественный грунт	

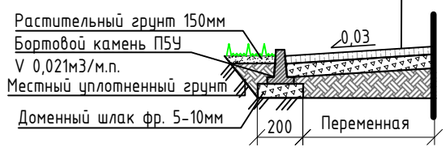

ПРИМЫКАНИЕ ОТМОСТКИ К СУЩЕСТВУЮЩЕЙ НАРУЖНОЙ СТЕНЕ

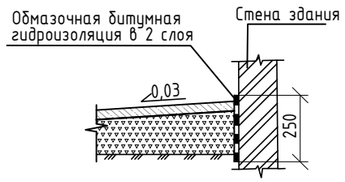

КРЕПЛЕНИЕ БОРТОВЫХ КАМНЕЙ НА СТЫКАХ П-1У и П-5У

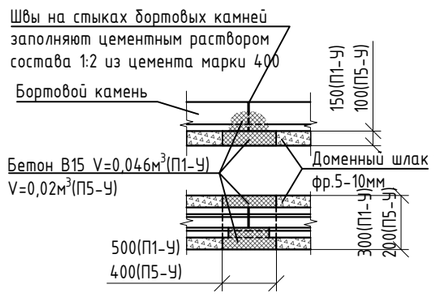

1. Чертежи раздела ПЗУ разработаны на топографическом плане, предоставленном заказчиком.

Изм.	Кол.	Лист	№Док.	Подпись	Дата
Разработал		Люфт К.А.			22.04.22
Проверил		Манская Г.А.			22.04.22
Н. Контроль		Манская Г.А.			22.04.22

22/01-167-ПЗУ

Кемеровская область, г.Новокузнецк, Центральный район, пр. Дружбы, д. 30

Благоустройство дворовой территории

Стадия	Лист	Листов
Р	14	14

Разбивочный план благоустройства дворовой территории М1:500

МБУ "Городское управление развития территории" 2022 г.

Формат А3

Согласовано:

Взам. инв.№

Подпись и дата

Инв.№ подл.