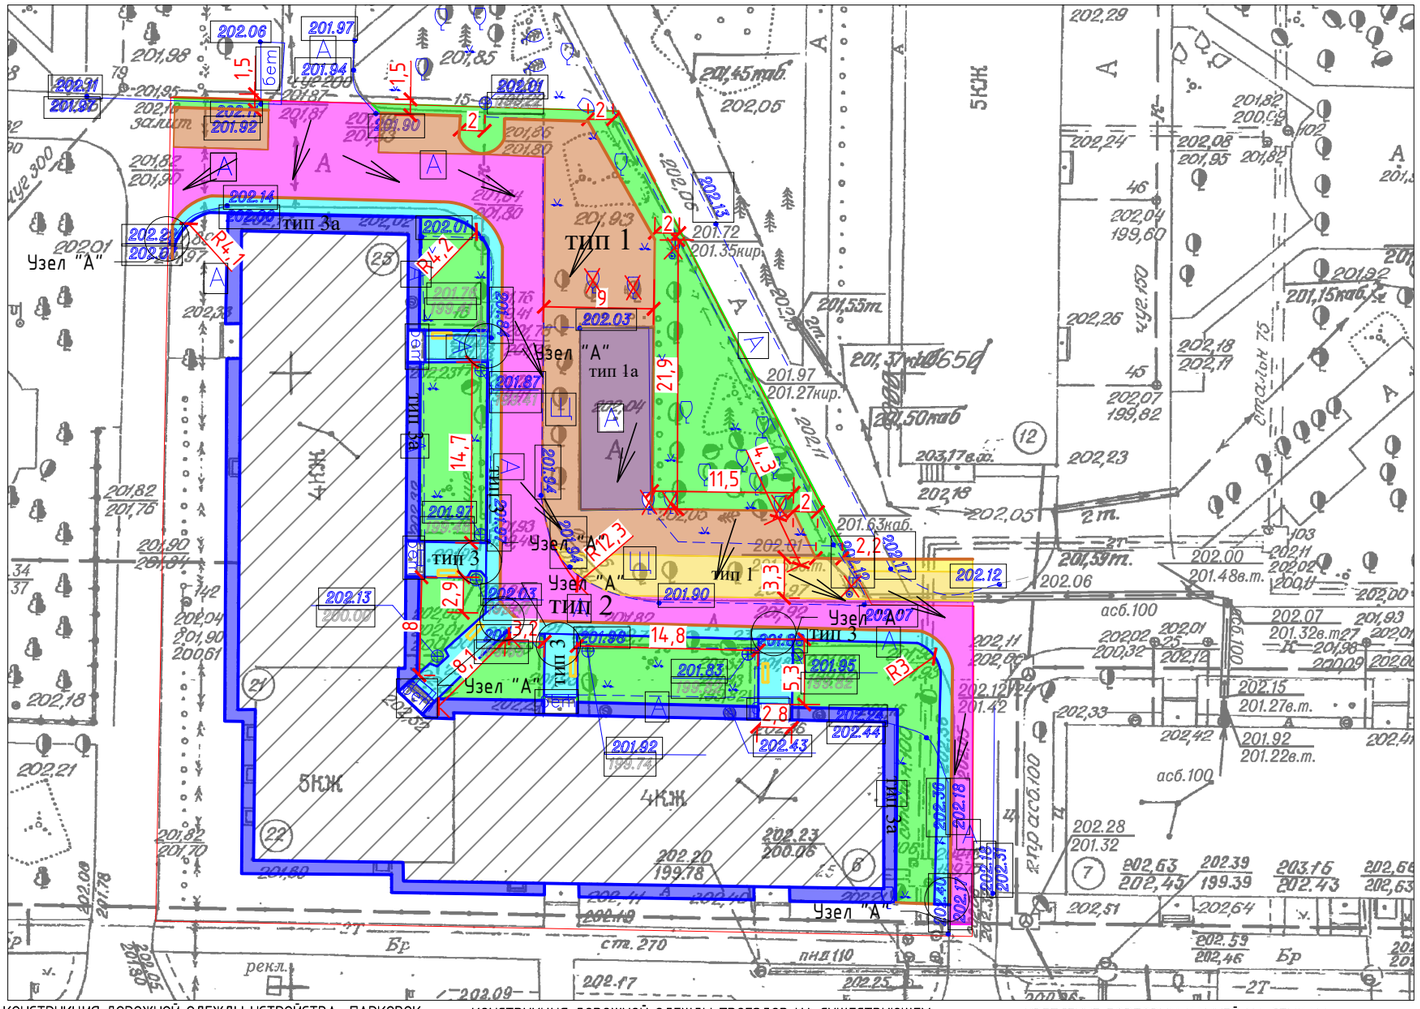

Таблица объемов работ по благоустройству в границах участка

№	Наименование	Тип	Условные обозначения	Количество
1	Конструкция дорожной одежды парковок, м²	1		303,0
2	Конструкция дорожной одежды расширение проезда, м²	1		97,0
3	Конструкция дорожной одежды проездов, м²	2		413,0
4	Конструкция дорожной одежды парковки на существующем основании, м²	1а		90,0
5	Конструкция одежды отмостки, м²	3а		210,0
6	Конструкция одежды устройство тротуаров, м²	3		207,0

Условные обозначения:

- Проектируемая парковка
- Асфальтобетонное покрытие
- Существующий проезд
- Газон
- Проектируемый проезд
- Ремонт парковки на существующем основании
- Скамья и урна
- Проектируемый тротуар
- Бордюрный камень (дорожный)
- Бордюрный камень (тротуарный)
- Граница участка
- Направление стока воды
- 208.20 Фактические отметки земли
- Демонтаж бетонных опор
- Валка дерева

УЗЕЛ "А"

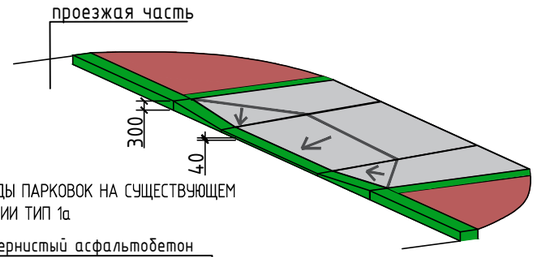

КОНСТРУКЦИЯ ДОРОЖНОЙ ОДЕЖДЫ УСТРОЙСТВА ПАРКОВОК И РАСШИРЕНИЕ ПРОЕЗДА ТИП 1

Покрытие - плотный мелкозернистый асфальтобетон фр. до 10мм, тип Б, марка II	40мм
Пористый мелкозернистый асфальтобетон фр. до 20мм, тип Б марка II	40мм
Розлив битума h=0,0005т/м²	
Щебень из доменного шлака фр. 5-10мм	10мм
Щебень из доменного шлака фр. 20-40мм	70мм
Щебень из доменного шлака фр. 40-70мм	150мм
Уплотненный грунт	

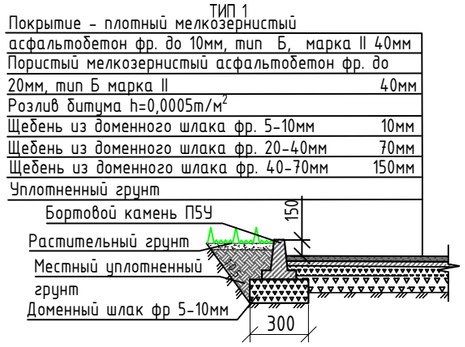

КОНСТРУКЦИЯ ДОРОЖНОЙ ОДЕЖДЫ ПРОЕЗДОВ НА СУЩЕСТВУЮЩЕМ ОСНОВАНИИ ТИП 2

Покрытие - плотный мелкозернистый асфальтобетон фр. до 10мм, тип Б, марка II	40мм
Розлив битума h=0,0005т/м²	
Пористый мелкозернистый асфальтобетон фр. до 20мм, тип Б марка II	40мм
Щебень из доменного шлака фр. 5-10мм	50мм
Уплотненный грунт	

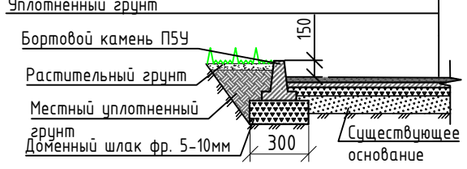

КРЕПЛЕНИЕ БОРТОВЫХ КАМНЕЙ НА СТЫКАХ П-1У и П-5У

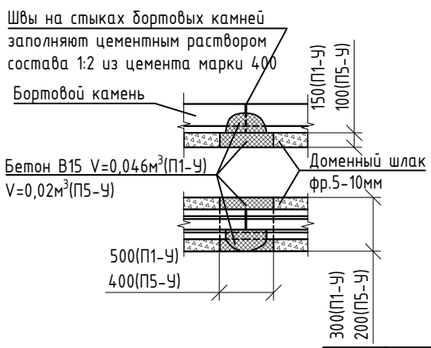

КОНСТРУКЦИЯ ДОРОЖНОЙ ОДЕЖДЫ ПАРКОВОК НА СУЩЕСТВУЮЩЕМ ОСНОВАНИИ ТИП 1а

Покрытие - плотный мелкозернистый асфальтобетон фр. до 10мм, тип Б, марка II	40мм
Пористый мелкозернистый асфальтобетон фр. до 20мм, тип Б марка II	40мм
Щебень из доменного шлака фр. 20-40мм	80мм
Уплотненный грунт	

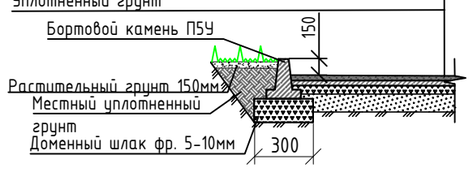

КОНСТРУКЦИЯ ПОКРЫТИЯ НОВЫХ ТРОТУАРОВ ТИП 3

Мелкозернистый асфальтобетон фр. до 10мм тип Б, марка II, ГОСТ 9128-2013	40мм
Щебень шлаковый фр. 5-10мм	100мм
Щебень шлаковый фр. 20-40мм	160мм
Существующее основание	

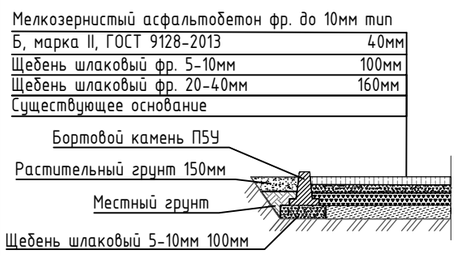

КОНСТРУКЦИЯ ПОКРЫТИЯ ОТМОСТКИ ТИП 3а

Мелкозернистый асфальтобетон фр. до 10мм тип Б, марка II	40мм
Щебень из доменного шлака фр. 5-10мм	100мм
Естественный грунт	

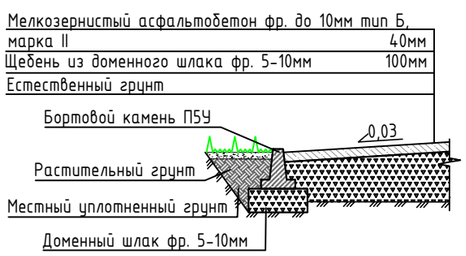

ПРИМЫКАНИЕ ОТМОСТКИ К СУЩЕСТВУЮЩЕЙ НАРУЖНОЙ СТЕНЕ

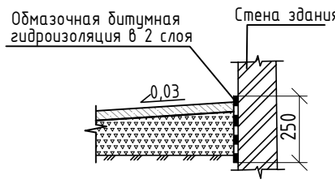

Изм.	Кол.	Лист	№Док.	Подпись	Дата
Разработал		Горностаева А.М.			29.04.22
Проверил		Манская Г.А.			29.04.22
Н. Контроль		Люфт К.А.			29.04.22

22/01-162-ПЗУ

Кемеровская область, г.Новокузнецк, Ценьральный район, ул. Орджоникидзе, д.25

Благоустройство дворовой территории

Стадия	Лист	Листов
р	14	14

Разбивочный план благоустройства дворовой территории М1:500

МБУ "Городское управление развития территории" 2022 г.

Формат А3

Согласовано:

Взам. инв.№

Подпись и дата

Инв.№ подл.