


Согласовано:

Взам. инв. №

Подпись и дата

Инв. № подл.

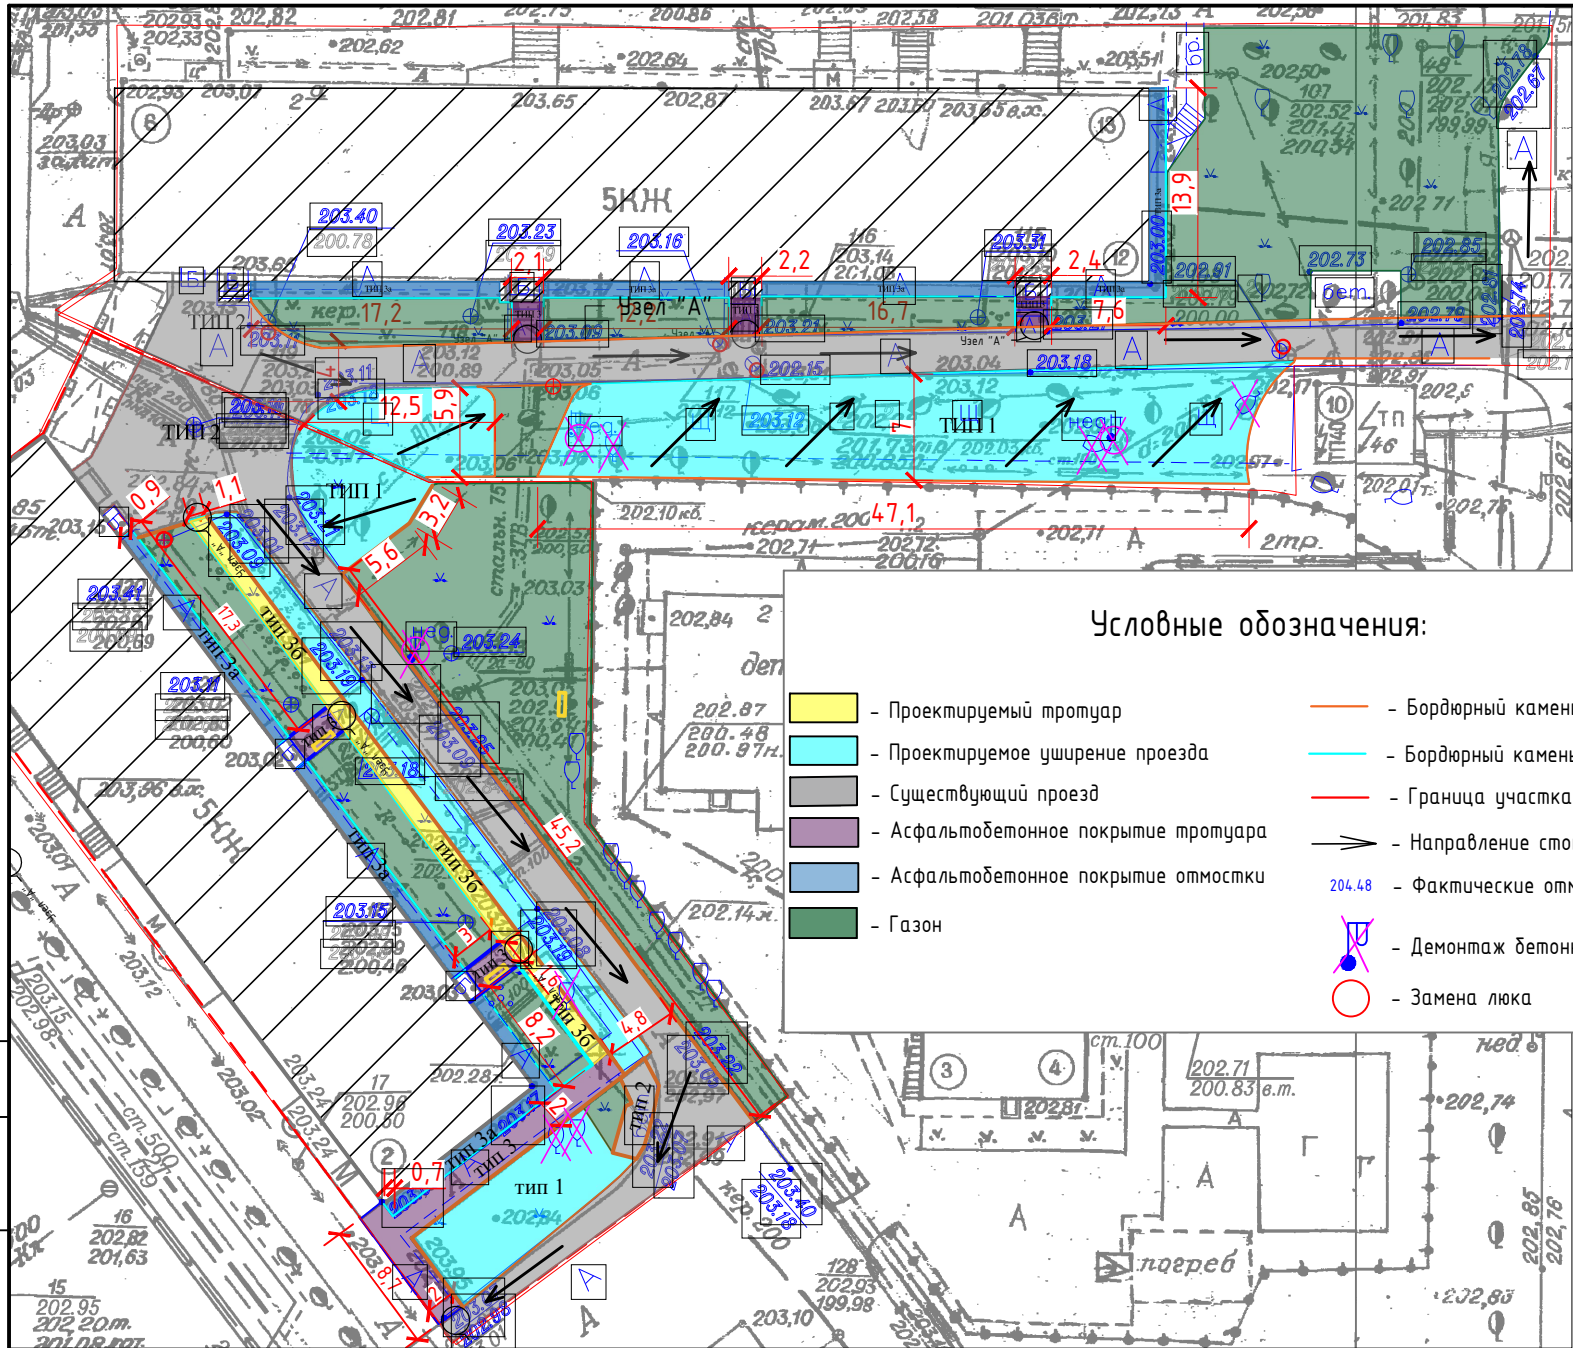

Условные обозначения:

- Проектируемый тротуар
- Проектируемое уширение проезда
- Существующий проезд
- Асфальтобетонное покрытие тротуара
- Асфальтобетонное покрытие откоски
- Газон
- Бордюрный камень (дорожный)
- Бордюрный камень (тротуарный)
- Граница участка
- Направление стока воды
- Фактические отметки земли
- Демонтаж бетонных опор освещения
- Замена люка

КОНСТРУКЦИЯ ДОРОЖНОЙ ОДЕЖДЫ УСТРОЙСТВА ПАРКОВОК И УШИРЕНИЯ ПРОЕЗДОВ ТИП 1

- Покрывтее - плотный мелкозернистый асфальтобетон фр. до 10мм, тип Б, марка II 40мм
- Пористый мелкозернистый асфальтобетон фр. до 20мм, тип Б марка II 40мм
- Щебень из доменного шлака фр. 5-10мм 10мм
- Щебень из доменного шлака фр. 20-40мм 70мм
- Щебень из доменного шлака фр. 40-70мм 150мм
- Уплотненный грунт
- Бортовой камень П1У V 0,0525м3/м.п.
- Растительный грунт
- Местный уплотненный грунт
- Доменный шлак фр 5-10мм

КОНСТРУКЦИЯ ДОРОЖНОЙ ОДЕЖДЫ ПРОЕЗДОВ НА СУЩЕСТВУЮЩЕМ ОСНОВАНИИ ТИП 2

- Покрывтее - плотный мелкозернистый асфальтобетон фр. до 10мм, тип Б, марка II 40мм
- Розлив битума h=0,0005м/м²
- Пористый мелкозернистый асфальтобетон фр. до 20мм, тип Б марка II 40мм
- Щебень из доменного шлака фр. 5-10мм 50мм
- Уплотненный грунт
- Бортовой камень П-1У V 0,0525м3/м.п.
- Растительный грунт 150мм
- Местный уплотненный грунт
- Доменный шлак фр. 5-10мм

КОНСТРУКЦИЯ ПОКРЫТИЯ СУЩЕСТВУЮЩИХ ТРОТУАРОВ ТИП 3

- Мелкозернистый асфальтобетон фр. до 10мм тип Б, марка II, ГОСТ 9128-2013 40мм
- Щебень шлаковый фр. 5-10мм 100мм
- Существующее основание
- Бортовой камень П5У V 0,021м3/м.п.
- Растительный грунт 150мм
- Местный уплотненный грунт
- Щебень шлаковый 5-10мм 100мм


Таблица объемов работ по благоустройству в границах участка (пр. Курако, д. 26)

Номер на плане	Наименование	Тип	Условные обозначения	Количество
1	Конструкция дорожной одежды проездов, м ²	2,2а		324,0/223,0
2	Конструкция дорожной одежды откоски, м ²	3а		55,0
3	Конструкция одежды тротуаров, м ²	3		62,0
4	Конструкция одежды устройство тротуаров, м ²	3б		54,0


Таблица объемов работ по благоустройству в границах участка (ул. Кирова, д. 2, корпус А

Номер на плане	Наименование	Тип	Условные обозначения	Количество
1	Конструкция дорожной одежды проездов, м ²	2,1		286 / 380
2	Конструкция одежды тротуаров, м ²	3		16,0
3	Конструкция одежды откоски, м ²	3а		68,0

КРЕПЛЕНИЕ БОРТОВЫХ КАМНЕЙ НА СТЫКАХ П-1У и П-5У

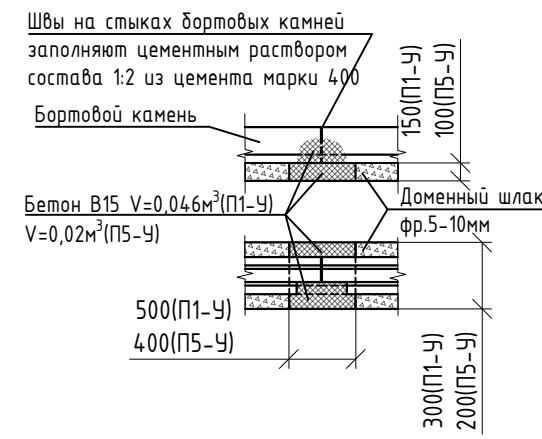



ПРИМЫКАНИЕ ОТКОСКИ К СУЩЕСТВУЮЩЕЙ НАРУЖНОЙ СТЕНЕ

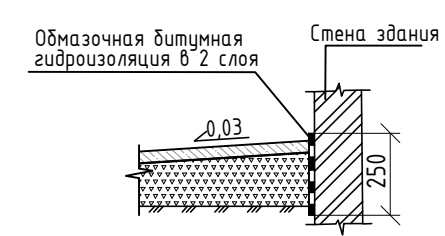

КОНСТРУКЦИЯ ПОКРЫТИЯ ОТКОСКИ ТИП 3а



КОНСТРУКЦИЯ ПОКРЫТИЯ НОВЫХ ТРОТУАРОВ ТИП 3б

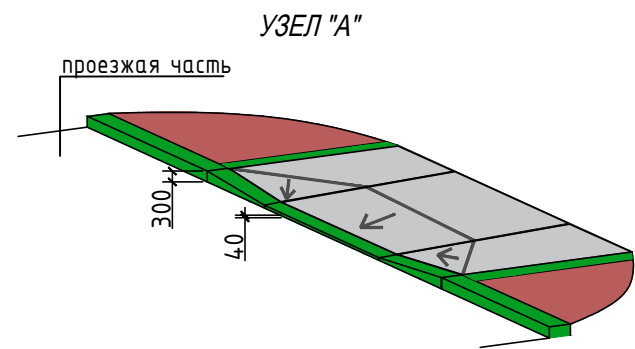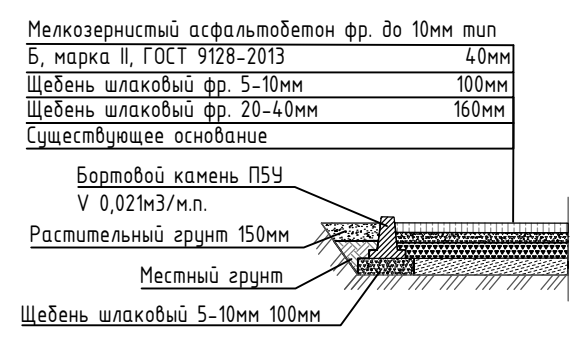

22/01-157-ПЗУ

Кемеровская область, г.Новокузнецк, Центральный район, пр. Курако, д.26 и ул. Кирова, д. 2, Корпус А

Изм.	Кол.	Лист	№ Док.	Подпись	Дата
Разработал		Люфт К.А.			26.04.2022
Проверил		Манская Г.А.			26.04.2022
Н. Контроль		Манская Г.А.			26.04.2022

Благоустройство дворовой территории	Стадия	Лист	Листов
	р	24	24
Разбивочный план благоустройства дворовой территории М1:500			

МБУ "Городское управление развития территории" 2022 г.

Формат А3