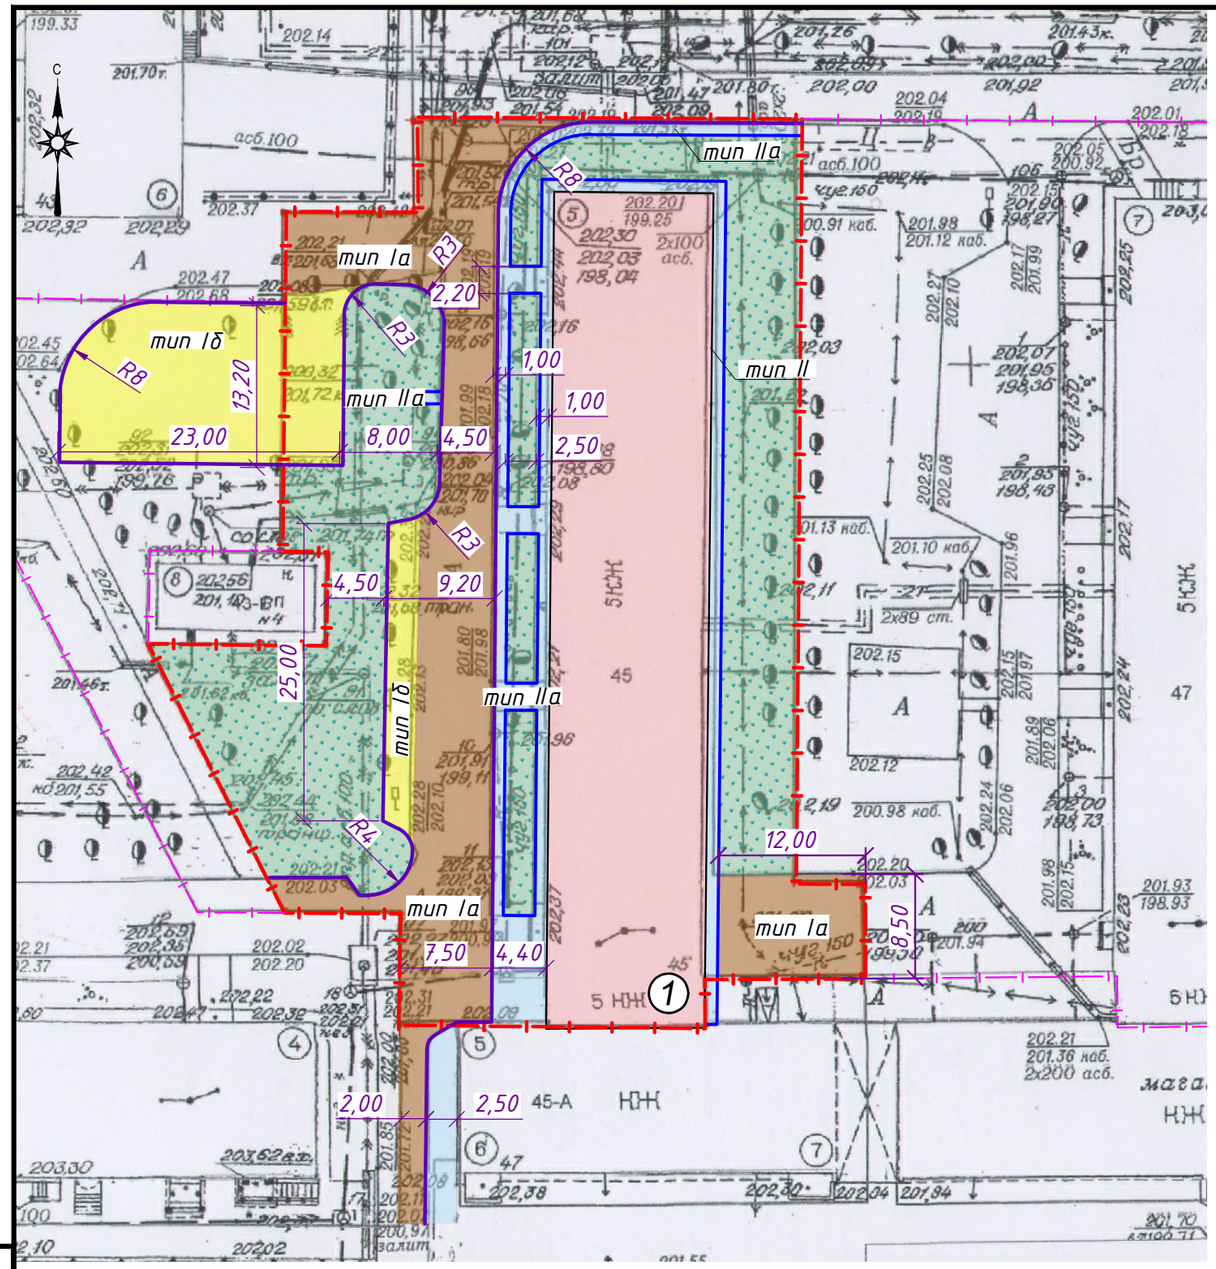

Экспликация зданий и сооружений

Номер на плане	Наименование	Примечания
1	Жилой многоквартирный дом № 45	

Ведомость проездов, тротуаров, площадок

Поз.	Наименование	Тип	Площадь покрытия, м²	Примечание
1	Дворовый проезд и парковки с покрытием из а/бетона	Iа, Iб	1107	
2	Тротуары и отмостка с покрытием из а/бетона	II	328	

1 При разработке чертежа были использованы материалы топографической съемки М 1:500, предоставленные Городским управлением развития территории г. Новокузнецка.
2 Система высот – Балтийская.
3 Система координат – местная.
4 Разбивочный план выполнен в размерных привязках от стены существующего здания жилого дома № 45.
5 Конструкция дорожной одежды отмостки, автомобильного проезда, парковки, тротуаров и площадок – см. лист 4
6 Перед началом производства работ уточнить положение подземных инженерных сетей.
7 Работы вблизи инженерных сетей вести с соблюдением мер безопасности.
8 Работы по озеленению и благоустройству придомовой территории выполнять после планировочных работ, строительства дорожных одежд и установки бортовых камней.

Условные обозначения

- Граница земельного участка
- Граница соседнего земельного участка
- Бортовой камень (дорожный)
- Бортовой камень (тротуарный)
- тип Iа — Проезд с асфальтобетонным покрытием
- тип Iб — Парковка с асфальтобетонным покрытием
- тип II — Тротуары, площадки, отмостка с асфальтобетонным покрытием
- Озеленение

Изм.	Кол.	Лист	N°док.	Подпись	Дата	45-0-ГП			
						Кемеровская область, Новокузнецкий городской округ			
Разраб.		Ковальчук			05.22	Благоустройство дворовой территории жилого многоквартирного дома №45 по ул. Кирова	Стадия	Лист	Листов
Проверил		Глухова			05.22		Р	2	
						Разбивочный план благоустройства и озеленения. (1:500)	ООО УК "С-Порт" г. Новокузнецк		

Взам. инв. N° | Подп. и дата | Инв. N° подл.

Формат А3