


Согласовано:

Взам. инв.№

Подпись и дата

Инв.№ подл.

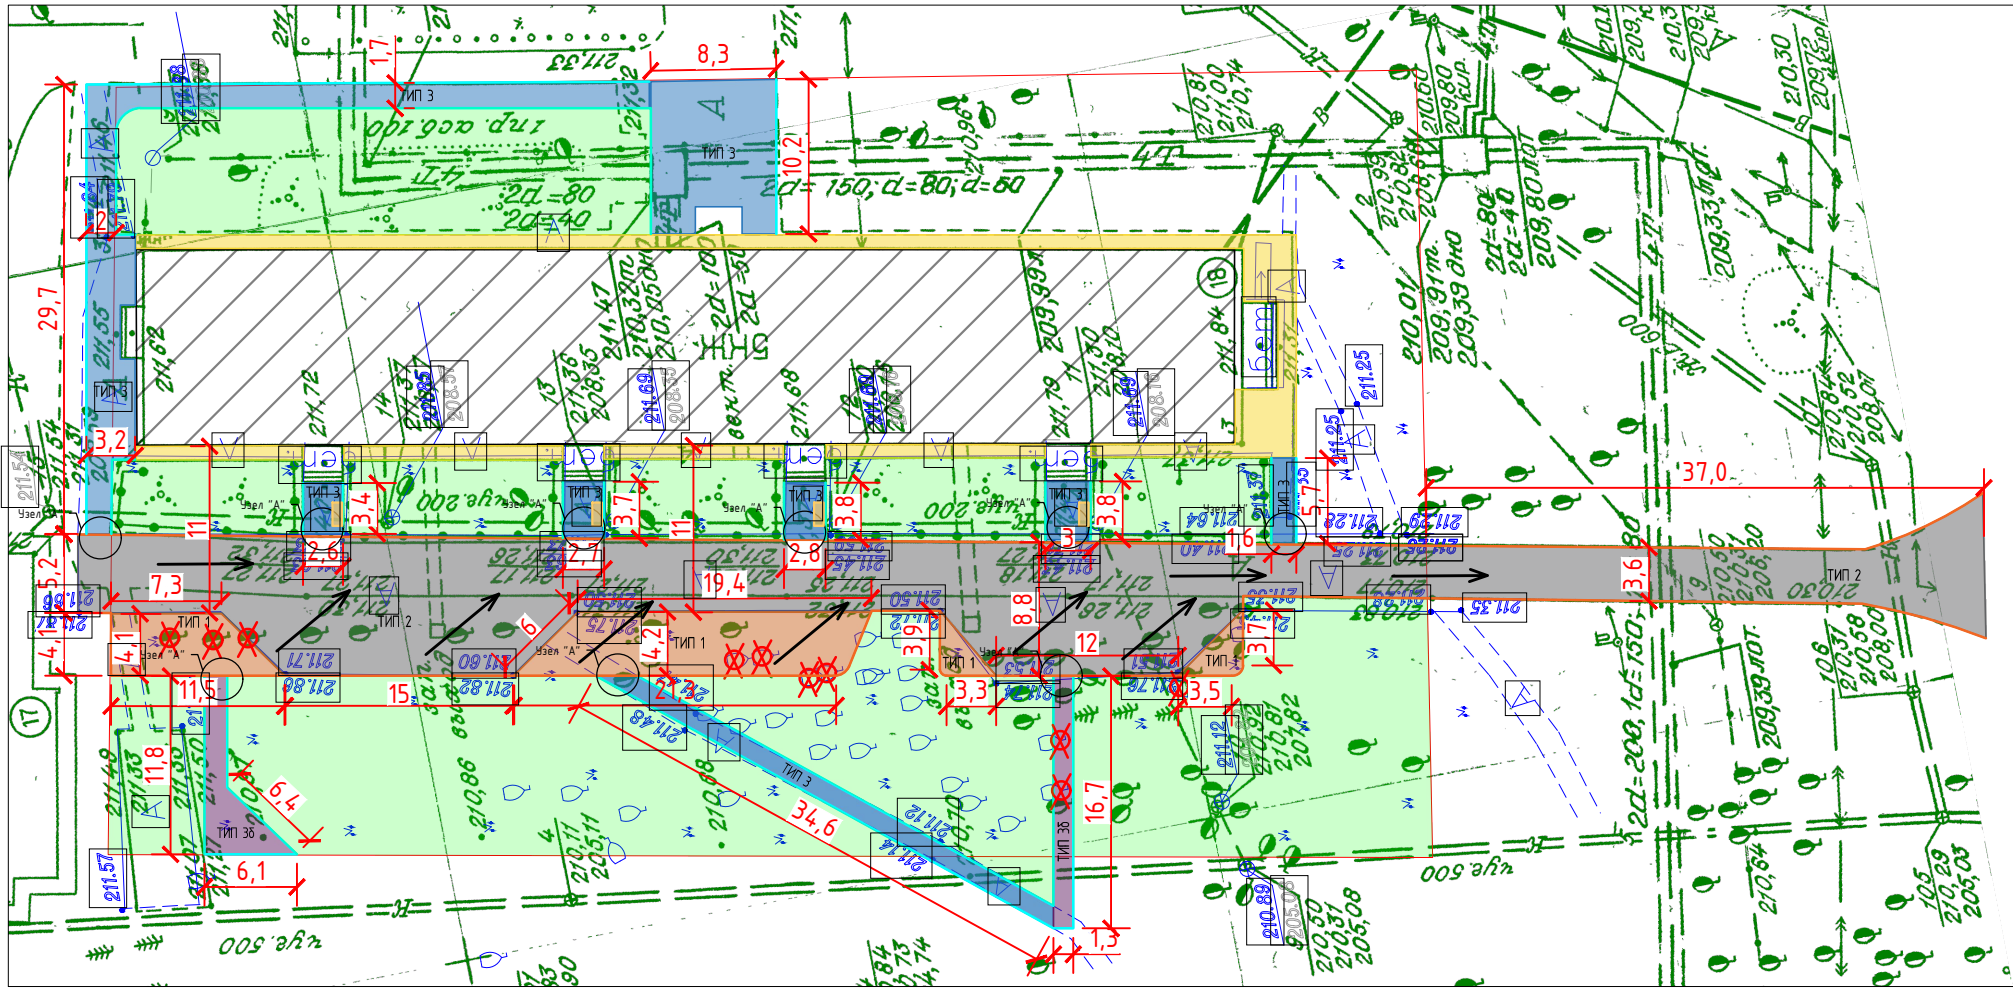

КОНСТРУКЦИЯ ДОРОЖНОЙ ОДЕЖДЫ УСТРОЙСТВА ПАРКОВОК И УШИРЕНИЯ ПРОЕЗДОВ

ТИП 1

Покрытие - плотный мелкозернистый асфальтобетон фр. до 10мм, тип Б, марка II 40мм	
Пористый мелкозернистый асфальтобетон фр. до 20мм, тип Б марка II 40мм	
Щебень из доменного шлака фр. 5-10мм 10мм	
Щебень из доменного шлака фр. 20-40мм 70мм	
Щебень из доменного шлака фр. 40-70мм 150мм	
Уплотненный грунт	
Бортовой камень П1У	
V 0,0525м3/м.п.	
Растительный грунт	
Местный уплотненный грунт	
Доменный шлак фр 5-10мм	

КОНСТРУКЦИЯ ДОРОЖНОЙ ОДЕЖДЫ ПРОЕЗДОВ НА СУЩЕСТВУЮЩЕМ ОСНОВАНИИ ТИП 2

Покрытие - плотный мелкозернистый асфальтобетон фр. до 10мм, тип Б, марка II 40мм	
Розлив битума h=0,0005м/м²	
Пористый мелкозернистый асфальтобетон фр. до 20мм, тип Б марка II 40мм	
Щебень из доменного шлака фр. 5-10мм 50мм	
Уплотненный грунт	
Бортовой камень П1У	
V 0,0525м3/м.п.	
Растительный грунт 150мм	
Местный уплотненный грунт	
Доменный шлак фр. 5-10мм	

КОНСТРУКЦИЯ ПОКРЫТИЯ СУЩЕСТВУЮЩИХ ТРОТУАРОВ

ТИП 3


Мелкозернистый асфальтобетон фр. до 10мм тип Б, марка II, ГОСТ 9128-2013 40мм	
Щебень шлаковый фр. 5-10мм 100мм	
Существующее основание	
Бортовой камень	
П5У V 0,021м3/м.п.	
Растительный грунт 150мм	
Местный уплотненный грунт	
Щебень шлаковый 5-10мм 100мм	

КОНСТРУКЦИЯ ПОКРЫТИЯ НОВЫХ ТРОТУАРОВ

ТИП 3Б

Мелкозернистый асфальтобетон фр. до 10мм тип Б, марка II, ГОСТ 9128-2013 40мм	
Щебень шлаковый фр. 5-10мм 100мм	
Щебень шлаковый фр. 20-40мм 160мм	
Существующее основание	
Бортовой камень	
П5У V 0,021м3/м.п.	
Растительный грунт 150мм	
Местный грунт	
Щебень шлаковый 5-10мм 100мм	

КРЕПЛЕНИЕ БОРТОВЫХ КАМНЕЙ НА СТЫКАХ П-1У и П-5У

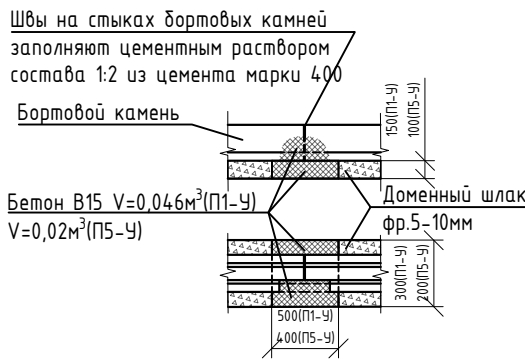

Условные обозначения:

- Проектируемое уширение проезда
- Проектируемый тротуар
- Асфальтобетонное покрытие тротуаров
- Существующий проезд
- Существующее асфальтобетонное покрытие тротуара и отстоики (не ремонтируемое)
- Газон
- Бордюрный камень (дорожный)
- Бордюрный камень (тротуарный)
- Граница участка
- Направление стока воды
- Фактические отметки земли
- Валка дерева

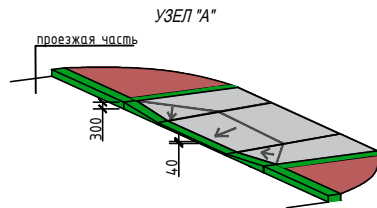






Таблица объемов работ по благоустройству в границах участка

Номер на плане	Наименование	Тип	Условные обозначения	Количество
1	Конструкция дорожной одежды уширения проездов, м²	1		142
2	Конструкция дорожной одежды проездов, м²	2		797
3	Конструкция одежды тротуаров, м²	3,3Б		305/50

1. Чертежи раздела ПЗУ разработаны на топографическом плане, предоставленном заказчиком.

						22/01-169-ПЗУ			
						Кемеровская область, г.Новокузнецк, Орджоникидзевский район, ул. Сусанина, д. 3			
Изм.	Кол.	Лист	№ Док.	Подпись	Дата				
Разработал		Люфт К.А.			19.04.22	Благоустройство дворовой территории	Стадия	Лист	Листов
Проверил		Манская Г.А.			19.04.22		Р	13	13
Н. Контроль		Манская Г.А.			19.04.22				
						Разбивочный план благоустройства дворовой территории М1:500		МБУ "Городское управление развития территории" 2022 г.	