


Согласовано:

Взам. инв. №

Подпись и дата

Инв. № подл.

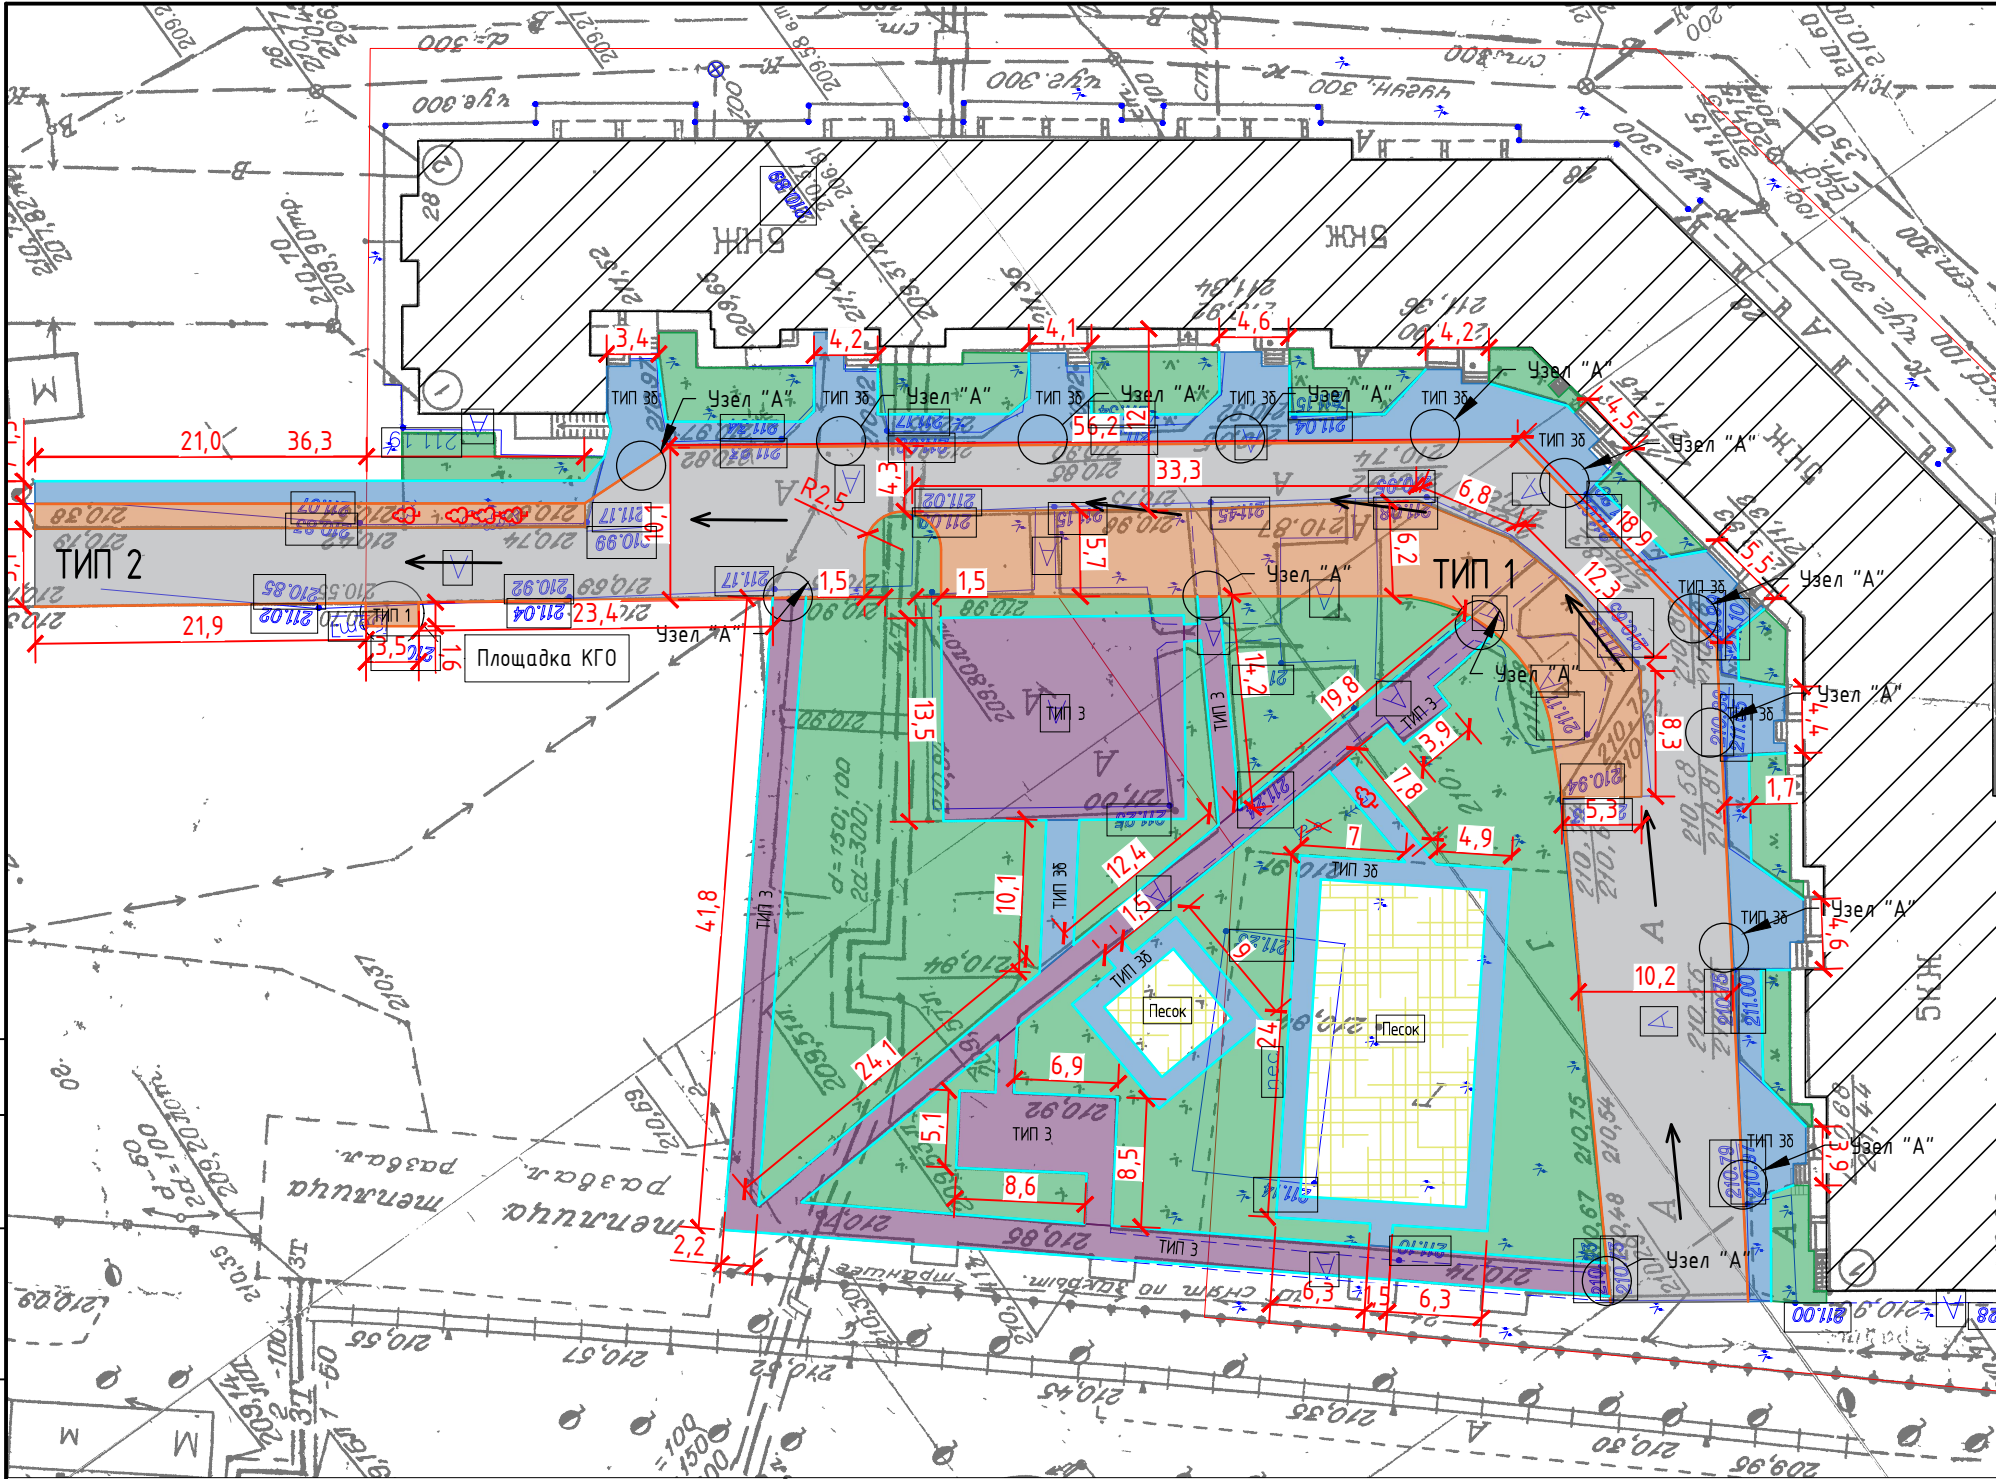

КОНСТРУКЦИЯ ДОРОЖНОЙ ОДЕЖДЫ УСТРОЙСТВА ПАРКОВОК И КОНСТРУКЦИЯ ДОРОЖНОЙ ОДЕЖДЫ ПРОЕЗДОВ НА СУЩЕСТВУЮЩЕМ ОСНОВАНИИ ТИП 2

Покрывтие - плотный мелкозернистый асфальтобетон фр. до 10мм, тип Б, марка II 40мм	
Пористый мелкозернистый асфальтобетон фр. до 20мм, тип Б марка II 40мм	
Щебень из доменного шлака фр. 5-10мм	10мм
Щебень из доменного шлака фр. 20-40мм	70мм
Щебень из доменного шлака фр. 40-70мм	150мм
Уплотненный грунт	
Бортовой камень П1У	
V 0,0525м3/м.п.	
Растительный грунт	
Местный уплотненный грунт	
Доменный шлак фр 5-10мм	

Покрывтие - плотный мелкозернистый асфальтобетон фр. до 10мм, тип Б, марка II 40мм	
Розлив битума h=0,0005м/м²	
Пористый мелкозернистый асфальтобетон фр. до 20мм, тип Б марка II 40мм	
Щебень из доменного шлака фр. 5-10мм	50мм
Уплотненный грунт	
Бортовой камень П1У	
V 0,0525м3/м.п.	
Растительный грунт 150мм	
Местный уплотненный грунт	
Доменный шлак фр. 5-10мм	

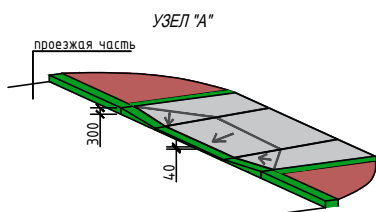


Таблица объемов работ по благоустройству в границах участка

Номер на плане	Наименование	Тип	Условные обозначения	Количество
1	Конструкция дорожной ушрения проездов, м²	1		385,0
2	Конструкция дорожной одежды проездов, м²	2		1000,0
3	Конструкция одежды тротуаров, м²	3,3б		635,0/621,0

КРЕПЛЕНИЕ БОРТОВЫХ КАМНЕЙ НА СТЫКАХ П-1У и П-5У

Швы на стыках бортовых камней заполняют цементным раствором состава 1:2 из цемента марки 400

Бортовой камень

Бетон В15 V=0,046м³(П1-У)  
V=0,02м³(П5-У)

Доменный шлак фр. 5-10мм

КОНСТРУКЦИЯ ПОКРЫТИЯ СУЩЕСТВУЮЩИХ ПЛОЩАДОК Ч ПОДЪЕЗДОВ И ТРОТУАРОВ ТИП 3

Мелкозернистый асфальтобетон фр. до 10мм тип Б, марка II, ГОСТ 9128-2013	
Щебень шлаковый фр. 5-10мм	40мм
Щебень шлаковый фр. 20-40мм	100мм
Существующее основание	
Бортовой камень	
П5У V 0,021м3/м.п.	
Растительный грунт 150мм	

Местный уплотненный грунт

КОНСТРУКЦИЯ ПОКРЫТИЯ НОВЫХ ТРОТУАРОВ ТИП 3б

Мелкозернистый асфальтобетон фр. до 10мм тип Б, марка II, ГОСТ 9128-2013	
Щебень шлаковый фр. 5-10мм	40мм
Щебень шлаковый фр. 20-40мм	100мм
Щебень шлаковый фр. 20-40мм	160мм
Существующее основание	
Бортовой камень	
П5У V 0,021м3/м.п.	
Растительный грунт 150мм	

Местный грунт

Щебень шлаковый 5-10мм 100мм

Условные обозначения:

- Проектируемая ушрение проезда
- Проектируемый тротуар
- Существующий проезд
- Существующий тротуар
- Песок
- Газон
- Бордюрный камень (дорожный)
- Бордюрный камень (тротуарный)
- Граница участка
- Направление стока воды
- Фактические отметки земли
- Демонтаж бетонной опоры освещения

1. Чертежи раздела ПЗУ разработаны на топографическом плане, предоставленном заказчиком.

22/01-174-ПЗУ					
Кемеровская область, г.Новокузнецк, Орджоникидзеvский район, ул. Тузовского, д. 28					
Изм.	Кол.	Лист	№ Док.	Подпись	Дата
Разработал		Люфт К.А.			16.05.22
Проверил		Манская Г.А.			16.05.22
Н. Контроль		Манская Г.А.			16.05.22
Благоустройство дворовой территории					
Разбивочный план благоустройства дворовой территории М1:500					
МБУ "Городское управление развития территории" 2022 г.					
Формат А3					