




ПОПЕРЕЧНЫЙ ПРОФИЛЬ ПРОЕЗДА (ТИП 1), М 1:20
восстановление проезда

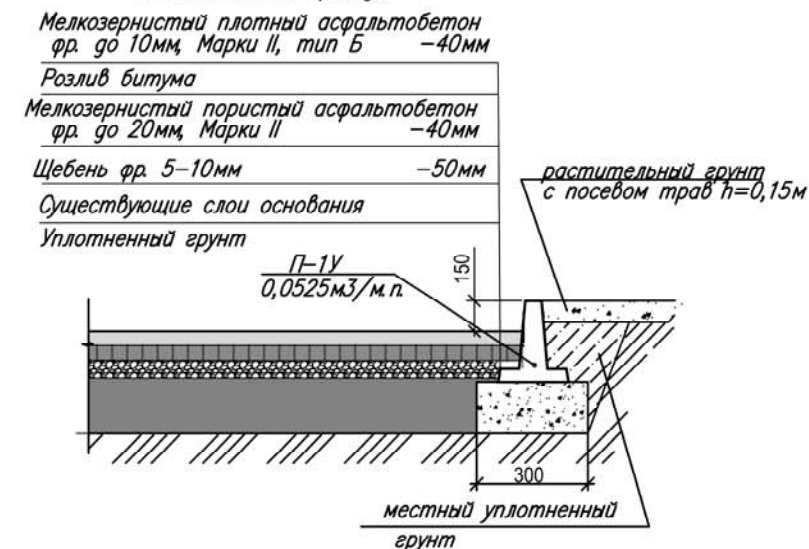


ПОПЕРЕЧНЫЙ ПРОФИЛЬ ПРОЕЗДА (ТИП 2) М 1:20
проектируемый проезд без подземных коммуникаций

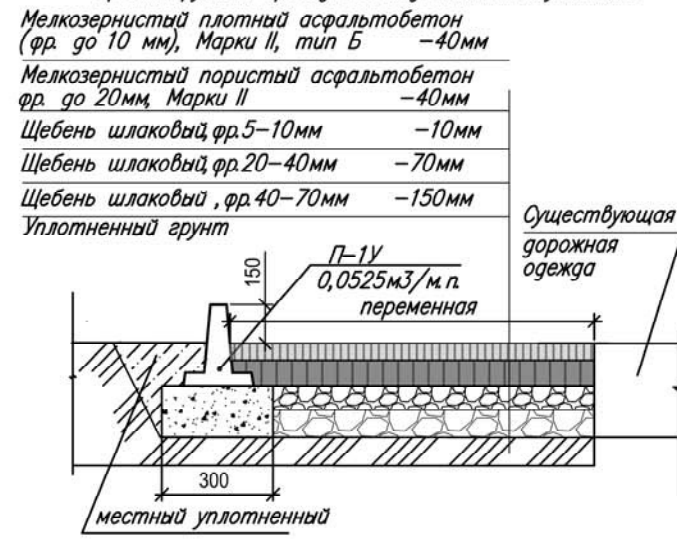

СЕЧЕНИЕ ОТМОСТКИ/ТРОТУАРА (ТИП 3) М 1:20
восстановление отмостки/тропуара

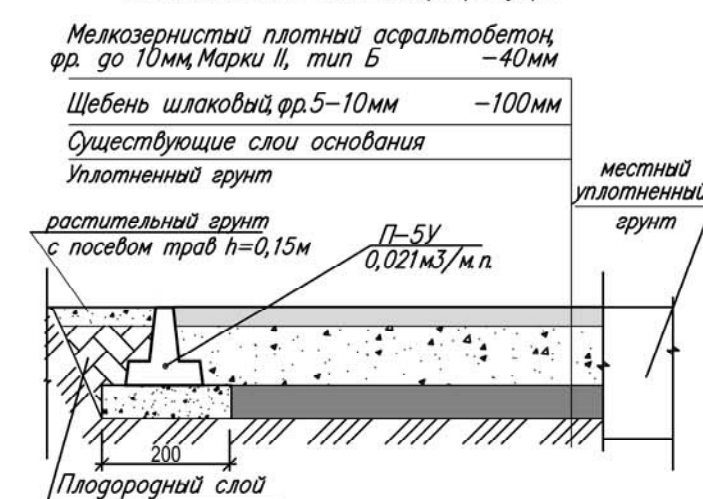

ПОПЕРЕЧНЫЙ ПРОФИЛЬ ТРОТУАРА (ТИП 4) М 1:20
проектируемый тротуар

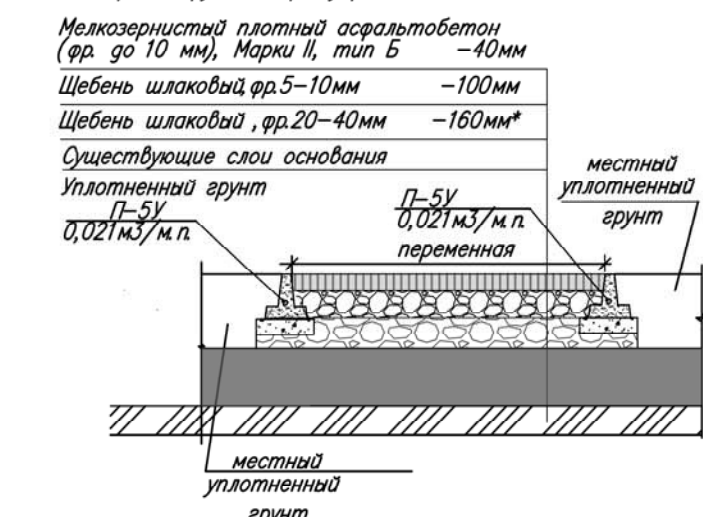

ВЕДОМОСТЬ ЖИЛЫХ И ОБЩЕСТВЕННЫХ ЗДАНИЙ И СООРУЖЕНИЙ

Номер на плане	Наименование	Примечания
1	Многоквартирный жилой дом	существующий


Таблица объемов работ по устройству дорожной одежды в границах благоустройства

№	Наименование	Тип	Условное обозначение	Количество
1	Конструкция дорожной одежды проездов (восстанавливаемые) м2	1		1948,2
2	Конструкция дорожной одежды проезда, парковки (проектируемые) м2: - грунт	2		149,3
3	Конструкция дорожной одежды (восстанавливаемые) м2: - отмостки	3		221,9
3	- тротуара	3		208,9
4	Конструкция дорожной одежды тротуара (проектируемые) м2	4		204,9


ВЕДОМОСТЬ ОБЪЕМОВ НА БЛАГОУСТРОЙСТВО ДВОРОВОЙ ТЕРРИТОРИИ

N, п/п	Обозначение	Ед. изм.	Кол-во	Примечание
1. Подготовительные работы				
1.1	Срезка асфальтового покрытия проезда механическим способом фрезой до 1 м	м2	1948,2	h=0,05м
1.2	Удаление существующего асфальта тротуара отбойным молотком	м2	200,8	h=0,14м
1.3	Удаление существующего асфальта отмостки отбойным молотком	м2	221,9	h=0,14м
1.4	Разработка грунта под проектируемую парковку	м2	149,3	h=0,31м
1.5	Демонтаж бортового камня П-1У	п.м	440,6	
1.6	Демонтаж бортового камня П-5У	п.м	305,4	
1.7	Покраска и вывоз мусора на полигон до 11 км	по смете		
2. Благоустройство				
2.1	Восстановление покрытия проезда ТИП 1, в т.ч.:	м2	1948,2	
	Мелкозернистый плотный асфальтобетон марки II, тип Б	м3	77,9	h=0,04м
	Разлив битума	м2	1948,2	
	Мелкозернистый пористый асфальтобетон марки II	м3	77,9	h=0,04м
	Щебень шлаковый фр. 5-10	м3	97,4	h=0,05м
	Установка бортового камня (объем П-1У-0,0525м3/п.м; норма расхода бетона на стике через 3м -0,046м3), на щебеночном основании В=30см, Н=15см	п.м	440,6	
2.2	Устройство парковки ТИП 2, в т.ч.:	м2	149,3	
	Мелкозернистый плотный асфальтобетон марки II, тип Б	м3	6,0	h=0,04м
	Мелкозернистый пористый асфальтобетон марки II	м3	6,0	h=0,04м
	Разлив битума	м2	149,3	
	Щебень шлаковый фр. 5-10	м3	1,5	h=0,01м
	Щебень шлаковый фр. 20-40	м3	10,5	h=0,07м
	Щебень шлаковый фр. 40-70	м3	22,4	h=0,15м
2.3	Восстановление отмостки ТИП 3, в т.ч.:	м2	221,9	
	Мелкозернистый плотный асфальтобетон марки II, тип Б	м3	8,9	h=0,04м
	Щебень шлаковый по ГОСТ 3344-83 фракции 5-10мм	м3	22,2	h=0,10м
	Устройство гидроизоляции в 2 слоя	м2	47,0	L=188,1п.м
	Установка бортового камня (объем П-5У-0,021м3/п.м; норма расхода бетона на стике через 3м -0,02м3), на щебеночном основании В=20см, Н=10см	п.м	196,2	
2.4	Восстановление тротуара ТИП 3, в т.ч.:	м2	208,9	
	Мелкозернистый плотный асфальтобетон марки II, тип Б	м3	8,4	h=0,04м
	Щебень шлаковый по ГОСТ 3344-83 фракции 5-10мм	м3	20,9	h=0,10м
	Установка бортового камня (объем П-5У-0,021м3/п.м; норма расхода бетона на стике через 3м -0,02м3), на щебеночном основании В=20см, Н=10см	п.м	218,5	
2.5	Устройство тротуара (площадки) ТИП 4, в т.ч.:	м2	204,9	
	Мелкозернистый плотный асфальтобетон марки II, тип Б	м3	8,2	h=0,04м
	Щебень шлаковый по ГОСТ 3344-83 фракции 5-10мм	м3	20,4	h=0,10м
	Щебень шлаковый по ГОСТ 3344-83 фракции 20-40мм	м3	32,6	h=0,16м
	Установка бортового камня (объем П-5У-0,021м3/п.м; норма расхода бетона на стике через 3м -0,02м3), на щебеночном основании В=20см, Н=10см	п.м	121,7	
2.6	Устройство лестничных сходов (к площадкам), в т.ч.:	м2	8,12	h=0,04м
	Мелкозернистый плотный асфальтобетон марки II, тип А	м3	0,3	h=0,04м
	Щебень шлаковый фр. 5-10	м3	1,3	h=0,16м
	Установка бортового камня (объем П-5У-0,021м3/п.м; норма расхода бетона на стике через 3м -0,02м3), на щебеночном основании В=20см, Н=10см	п.м	32,0	
3. Озеленение				
3.1	Восстановление газона с добавлением растительной земли (в границах жилого дома)	м2	601,7	h=0,15м
3.2	Восстановление газона с добавлением растительной земли (в границах муниципального участка)	м2	632,6	h=0,15м

Примыкание отмостки к существующей наружной стене

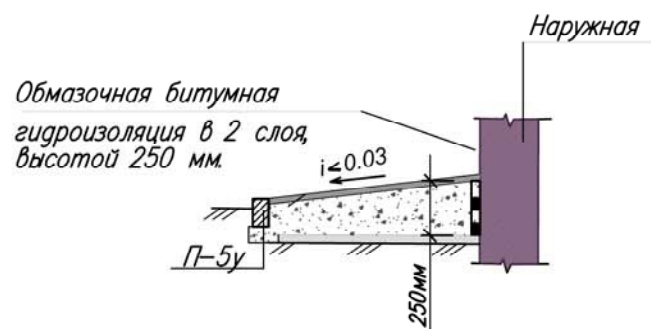

ЛЕСТНИЧНЫЕ СХОДЫ М 1:100

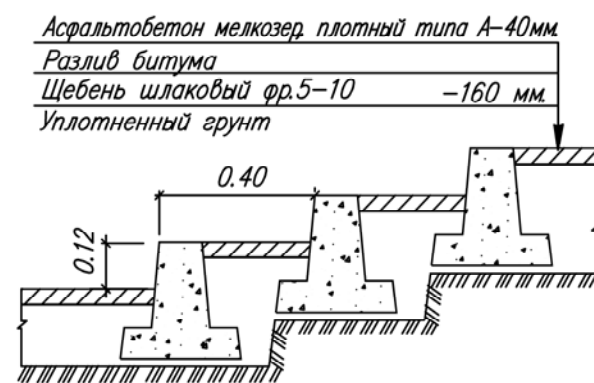

Наружная стена

Закрепление бортовых камней П-1У

Щебень шлаковый фракция 5-10

Бортовой камень П-1У

Бетон В15 (объем 0,046м3/через 3м)

Бетон В15 (объем 0,046м3/через 3м)

УСЛОВНЫЕ ОБОЗНАЧЕНИЯ

- Многоквартирный жилой дом
- Восстановление существующего тротуара
- Озеленение проектируемое
- Озеленение существующее
- Восстановление дорожного покрытия
- Проектируемый тротуар
- Проектируемая парковка
- Граница многоквартирного жилого дома
- Граница муниципального участка взятого в аренду
- узел А
- 244.06 - абсолютная отметка проектируемая
- 244.24 - абсолютная отметка существующая
- бортовой камень П-1У (0,046м3/через 3м, L=440,6п.м
- бортовой камень П-5У (0,02м3/через 3м, L=568,4п.м
- направление водоотвода

ПРИМЕЧАНИЕ

1. Выполнить уклон проезжей части в поперечном направлении в сторону двора на озеленения. Предусмотреть по месту разрывы между бортовыми камнями в пониженных точках проезда.

ЦГ-1416/Х-39					
Благоустройство дворовой территории многоквартирного жилого дома по адресу: г. Новокузнецк Новоильинский район, ул. Новоселов, д.39					
Изм.	Кол.	Лист	№ док.	Подпись	Дата
Разработал	Минишгалева				
Проверил	Морева				
Н.контр.	Донская				
ГИП	Донская				
Разбивочный план благоустройства и озеленения М 1:500				Стадия	Лист
				П	1
				Листов	1
				ООО "ЦГИЗ" г. Новокузнецк пр. Строителей, 52	