


Согласовано:

Взам. инв. №



Подпись и дата

Инв. № подл.

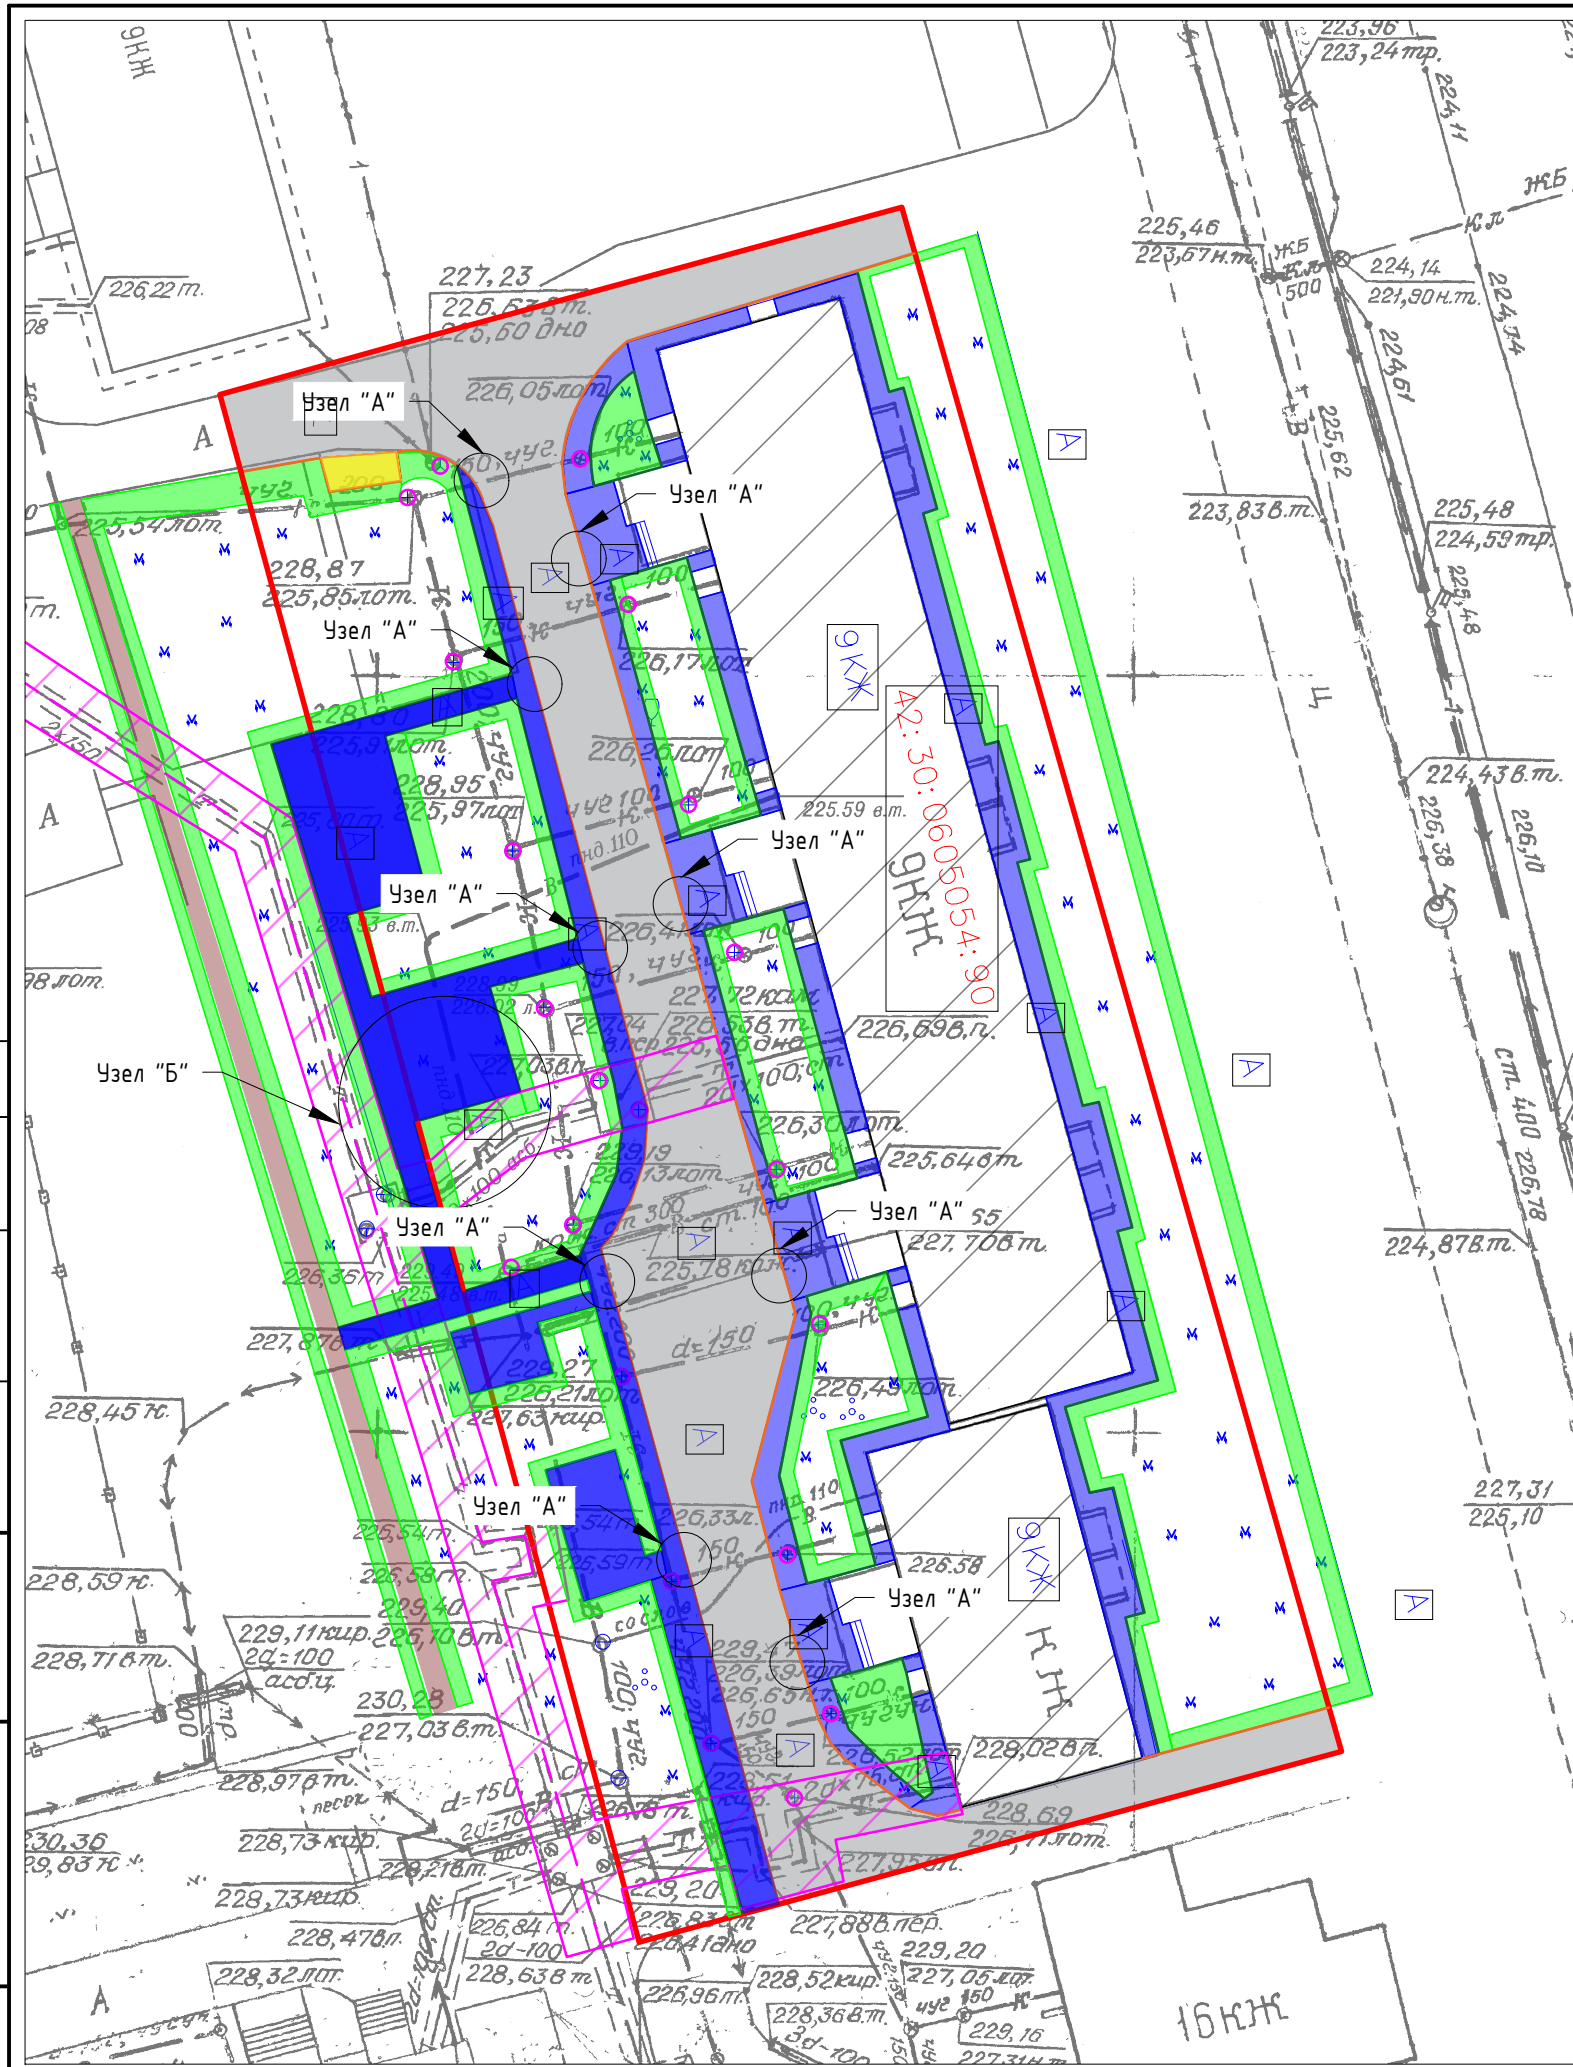

Условные обозначения:

- Асфальтобетонное покрытие (проект.)
- Проезд проектируемый
- Газон
- Тротуар, не подлежащий ремонту
- Бордюрный камень (дорожный)
- Бордюрный камень (тротуарный)
- Контейнерная площадка
- Границы охранной зоны теплотрассы
- Граница участка
- Люк, подлежащий замене

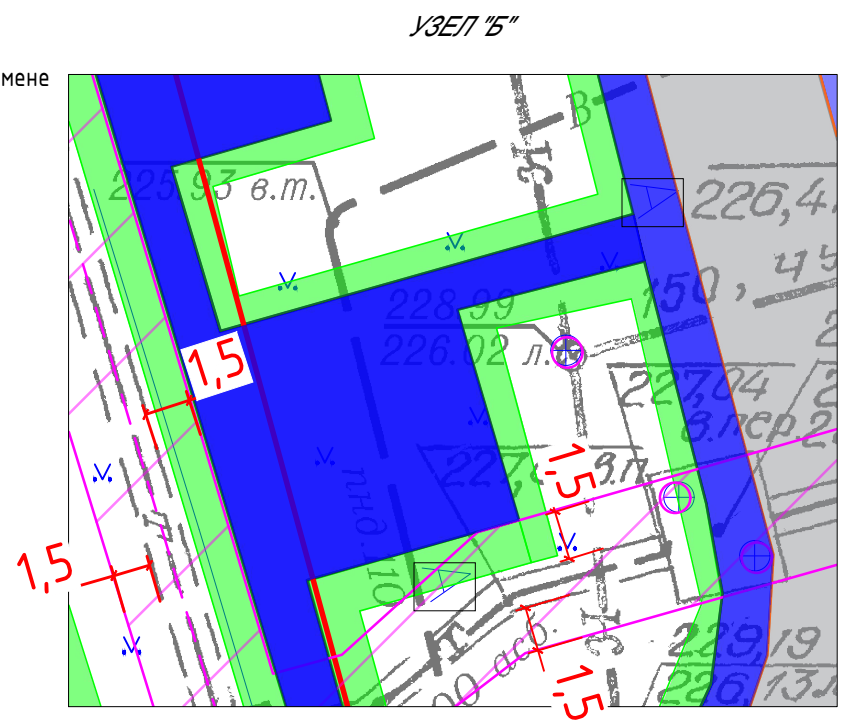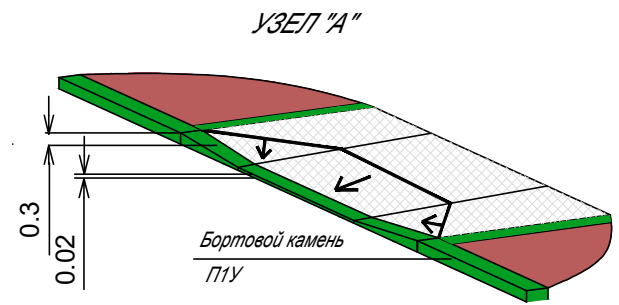

1. Чертежи раздела ПЗУ разработаны на топографическом плане, предоставленном заказчиком.

2. Данный чертеж читать совместно с листами 3-7.

21/01-127-ПЗУ					
Кемеровская область, г.Новокузнецк, Новоильинский район, пр. Мира, д. 14					
Изм.	Кол.	Лист	№ Док.	Подпись	Дата
Разработал		Манская Г.А.			28.12.21
Проверил		Люфт К.А.			28.12.21
Н. Контроль		Люфт К.А.			28.12.21
Зам. директора		Мартынов Д.О.			28.12.21
Схема планировочной организации земельного участка				Стадия	Лист
План проектируемого участка М1:500				Р	3
				Листов	7
				МБУ "Городское управление развития территории" 2021 г.	

Формат А3