


Согласовано:


Взам. инв.№

Подпись и дата

Инв.№ подл.

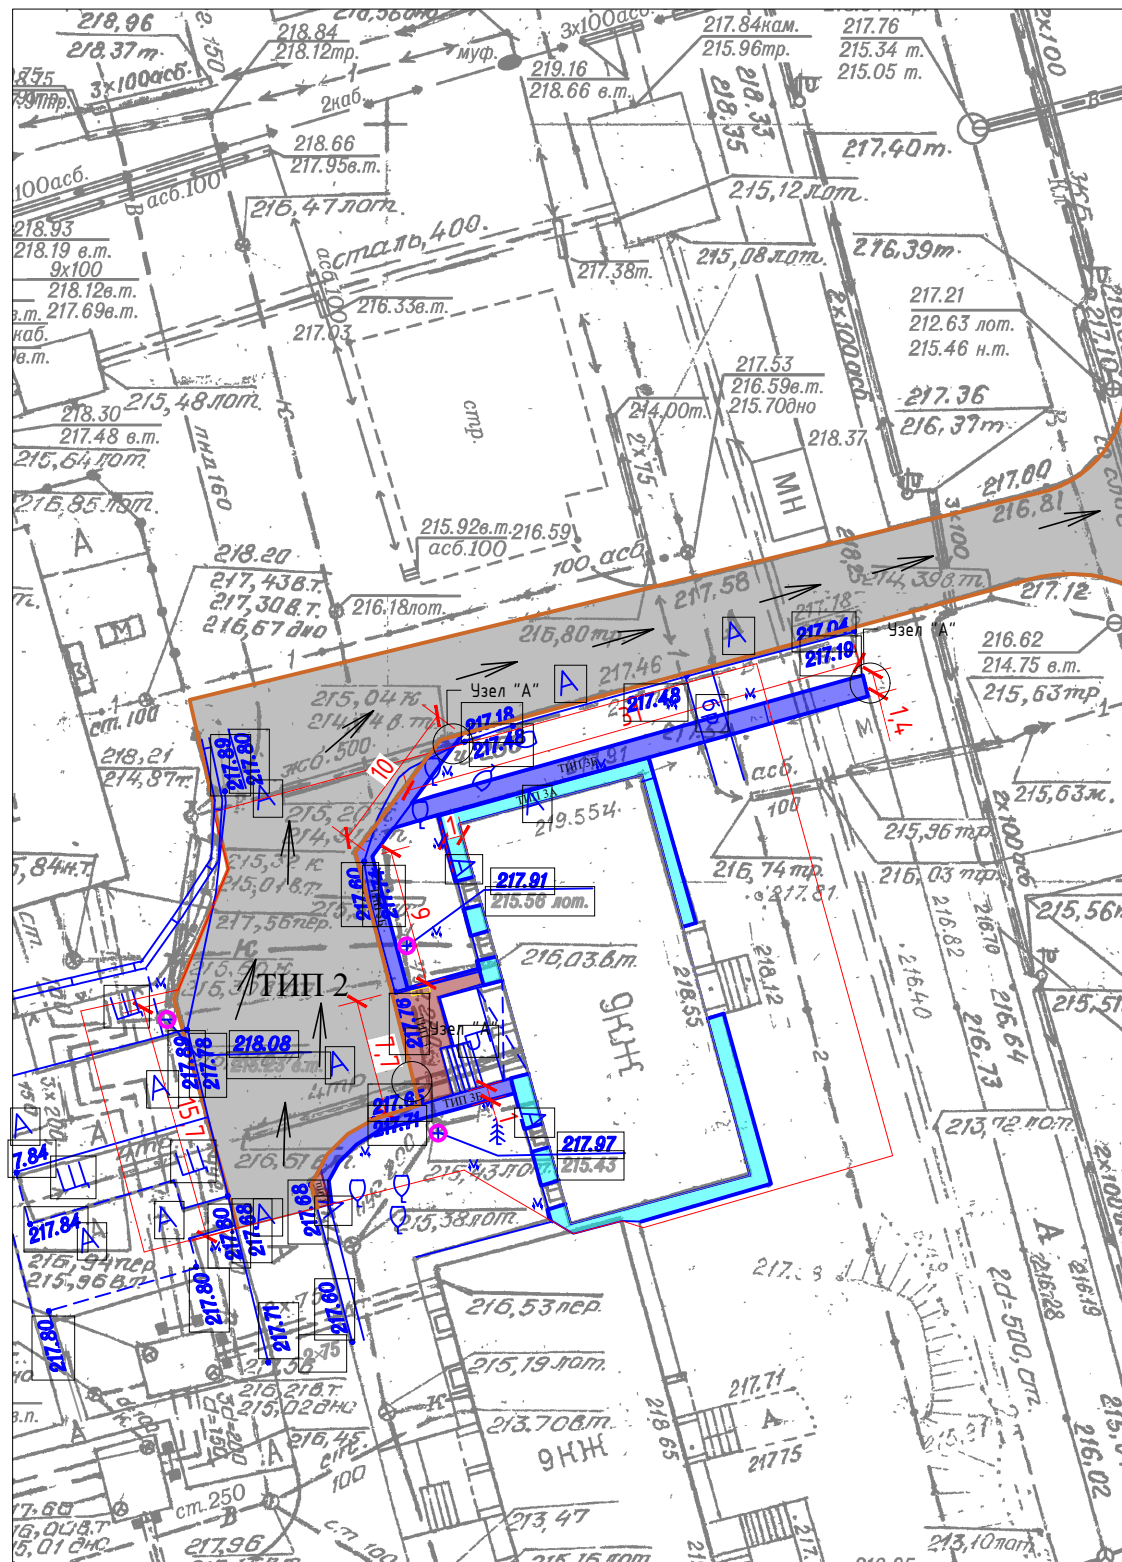

УЗЕЛ "А"

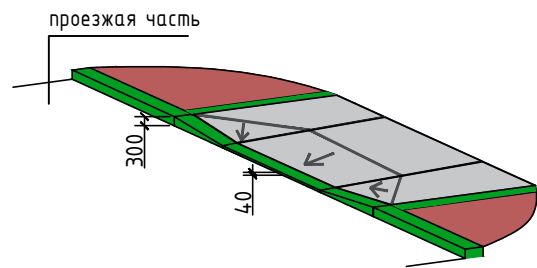


КОНСТРУКЦИЯ ПОКРЫТИЯ НОВЫХ ТРОТУАРОВ
ТИП 3Б

Мелкозернистый асфальтобетон фр. до 10мм тип Б, марка II, ГОСТ 9128-2013	40мм
Щебень шлаковый фр. 5-10мм	100мм
Щебень шлаковый фр. 20-40мм	160мм
Существующее основание	
Бортовой камень П5У V 0,021м3/м.п.	
Растительный грунт 150мм	
Местный грунт	
Щебень шлаковый 5-10мм 100мм	

КОНСТРУКЦИЯ ПОКРЫТИЯ СУЩЕСТВУЮЩИХ ТРОТУАРОВ
ТИП 3

Мелкозернистый асфальтобетон фр. до 10мм тип Б, марка II, ГОСТ 9128-2013	40мм
Щебень шлаковый фр. 5-10мм	100мм
Существующее основание	
Бортовой камень П5У V 0,021м3/м.п.	
Растительный грунт 150мм	
Местный уплотненный грунт	
Щебень шлаковый 5-10мм 100мм	

КРЕПЛЕНИЕ БОРТОВЫХ КАМНЕЙ НА СТЫКАХ
П-1У и П-5У

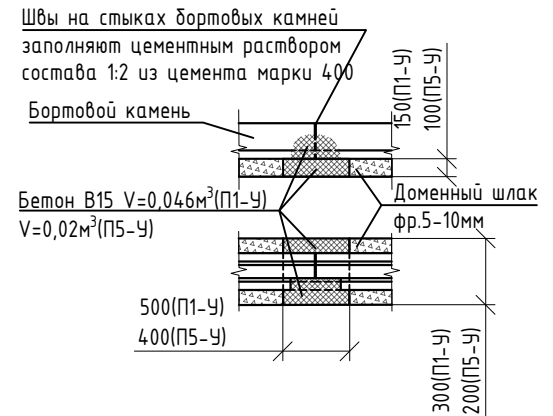

КОНСТРУКЦИЯ ПОКРЫТИЯ ОТМОСТКИ
ТИП 3а

Мелкозернистый асфальтобетон фр. до 10мм тип Б, марка II	40мм
Щебень из доменного шлака фр. 5-10мм	100мм
Естественный грунт	
Растительный грунт 150мм	
Бортовой камень П5У V 0,021м3/м.п.	
Местный уплотненный грунт	
Доменный шлак фр. 5-10мм	

КОНСТРУКЦИЯ ДОРОЖНОЙ ОДЕЖДЫ ПРОЕЗДОВ НА СУЩЕСТВУЮЩЕМ
ОСНОВАНИИ ТИП 2

Покрытие - плотный мелкозернистый асфальтобетон фр. до 10мм, тип Б, марка II	40мм
Розлив битума h=0,0005м/м²	
Пористый мелкозернистый асфальтобетон фр. до 20мм, тип Б марка II	40мм
Щебень из доменного шлака фр. 5-10мм	50мм
Уплотненный грунт	
Бортовой камень П-1У V 0,0525м3/м.п.	
Растительный грунт 150мм	
Местный уплотненный грунт	
Доменный шлак фр. 5-10мм	

ПРИМЫКАНИЕ ОТМОСТКИ К СУЩЕСТВУЮЩЕЙ
НАРУЖНОЙ СТЕНЕ

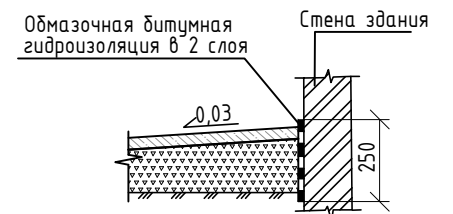






Таблица объемов работ по благоустройству в границах участка

№	Наименование	Тип	Условные обозначения	Количество
1	Конструкция одежды устройство тротуаров, м²	3Б		80,0
2	Конструкция дорожной одежды проездов, м²	2		730,0
3	Конструкция отмостки, м²	3а		65,0
4	Конструкция одежды тротуаров, м²	3		26,0

Условные обозначения:

- Проектируемая парковка
- Асфальтобетонное покрытие
- Существующий проезд
- Скамья и урна
- Бордюрный камень (дорожный)
- Бордюрный камень (тротуарный)
- Граница участка
- Направление стока воды
- Фактические отметки земли
- Замена люка

1. Чертежи раздела ПЗУ разработаны на топографическом плане, предоставленном заказчиком.

						22/01-177-ПЗУ			
						Кемеровская область, г.Новокузнецк, Новоильинский район, ул. Рокоссовского, д. 3			
Изм.	Кол.	Лист	№Док.	Подпись	Дата	Благоустройство дворовой территории	Стадия	Лист	Листов
Разработал		Горностаева А.М.			26.04.22		Р	14	14
Проверил		Люфт К.А.			26.04.22				
Н. Контроль		Манская Г.А.			26.04.22				
						Разбивочный план благоустройства дворовой территории М1:500	 МБУ "Городское управление развития территории" 2022 г.		