

Таблица объемов работ по благоустройству в границах участка



Номер на плане	Наименование	Тип	Условные обозначения	Количество
1	Конструкция дорожной одежды парковок, м²	1		673,0
2	Конструкция дорожной одежды проездов, м²	2		395,0
3	Конструкция одежды отмотки и тротуаров, м²	3,3а		146,0

Условные обозначения:

- Проектируемая парковка
- Асфальтобетонное покрытие
- Существующий проезд
- Газон
- Скамья и урна


 - Бордюрный камень (дорожный) - Бордюрный камень (тротуарный) - Граница участка - Направление стока воды - Фактические отметки земли

УЗЕЛ "А"

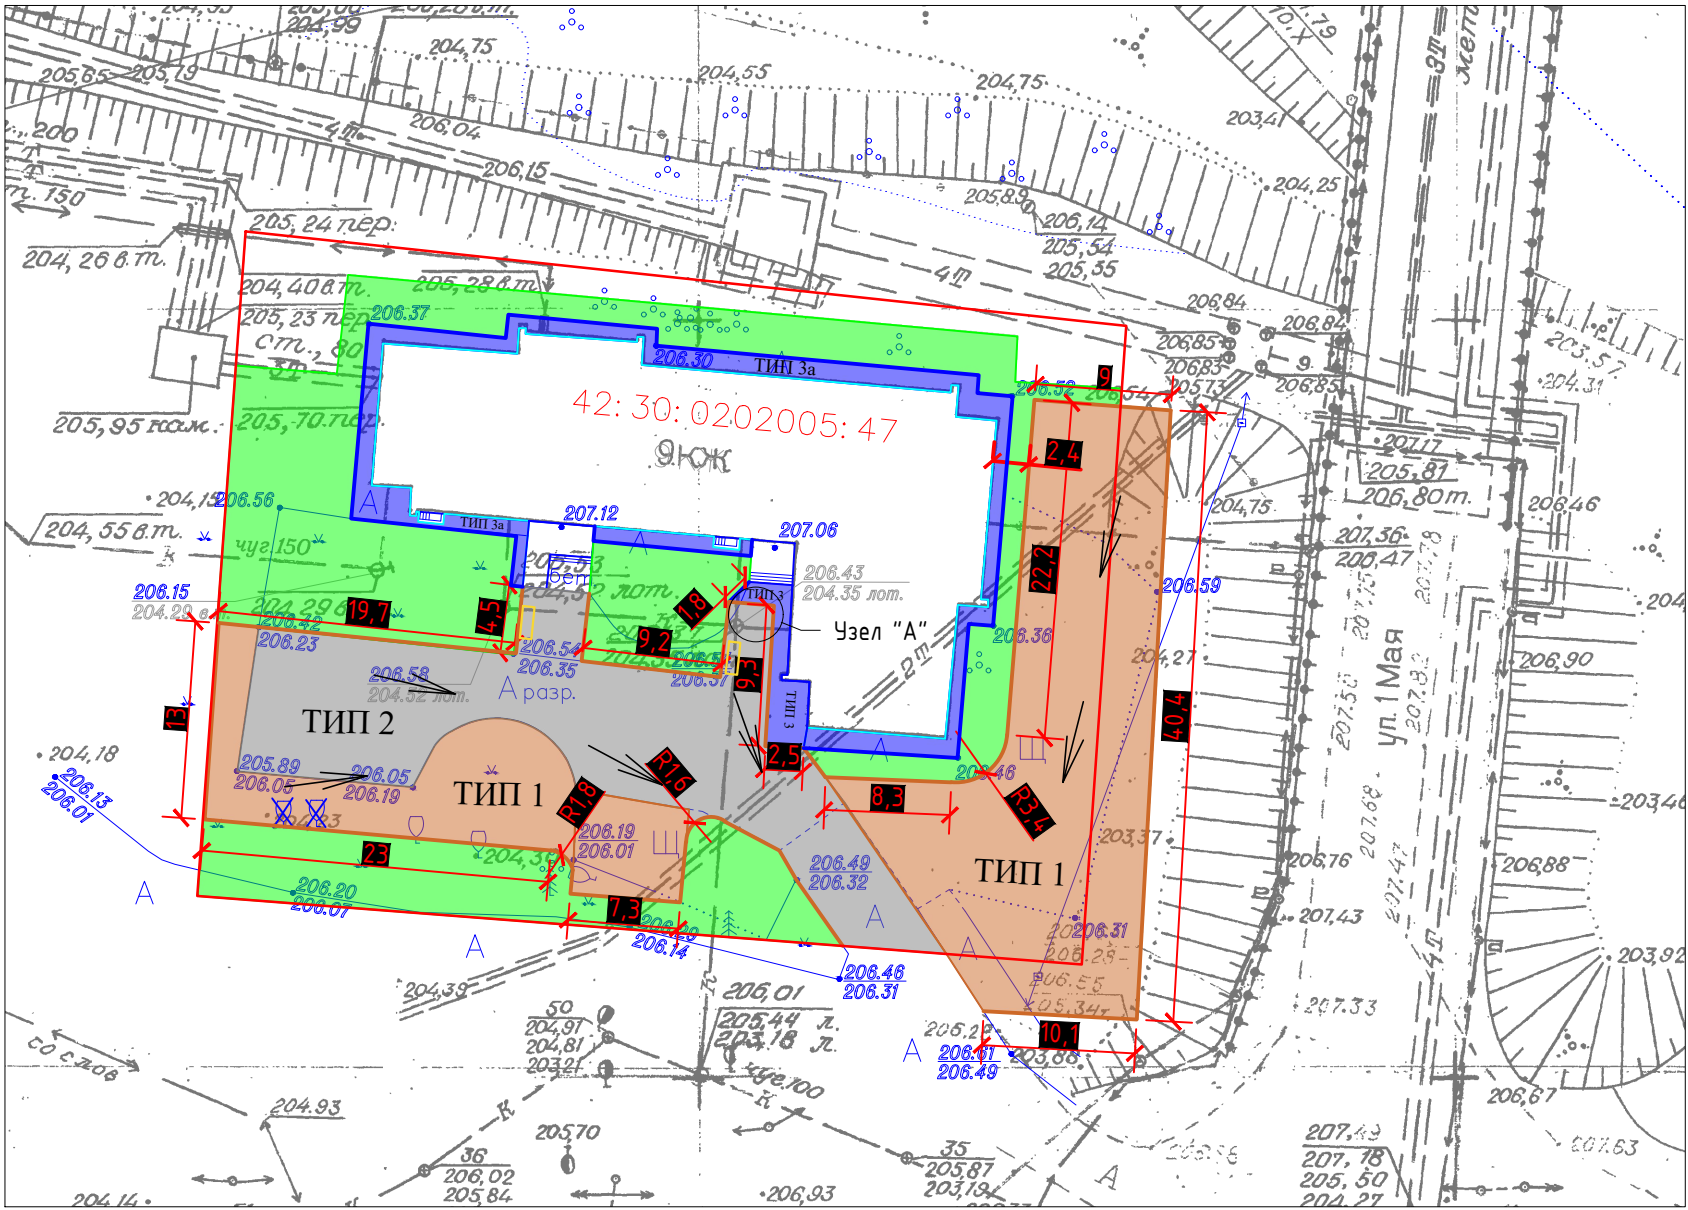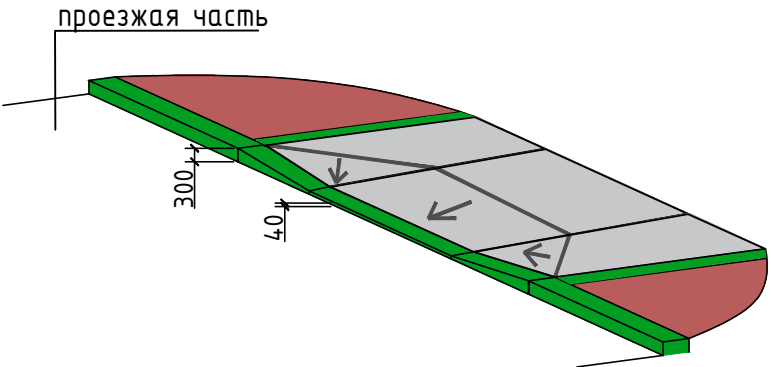


КОНСТРУКЦИЯ ДОРОЖНОЙ ОДЕЖДЫ УСТРОЙСТВА ПАРКОВОК  
ТИП 1

Покрывте - плотный мелкозернистый асфальтобетон фр. до 10мм, тип Б, марка II 40мм	
Пористый мелкозернистый асфальтобетон фр. до 20мм, тип Б марка II	40мм
Щебень из доменного шлака фр. 5-10мм	10мм
Щебень из доменного шлака фр. 20-40мм	70мм
Щебень из доменного шлака фр. 40-70мм	150мм
Уплотненный грунт	

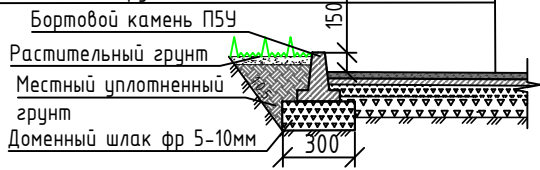


КОНСТРУКЦИЯ ДОРОЖНОЙ ОДЕЖДЫ ПРОЕЗДОВ НА СУЩЕСТВУЮЩЕМ  
ОСНОВАНИИ ТИП 2

Покрывте - плотный мелкозернистый асфальтобетон фр. до 10мм, тип Б, марка II	40мм
Розлив битума h=0,0005м/м²	
Пористый мелкозернистый асфальтобетон фр. до 20мм, тип Б марка II	40мм
Щебень из доменного шлака фр. 5-10мм	50мм
Уплотненный грунт	

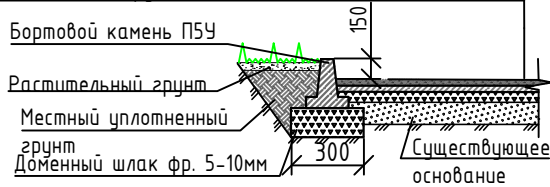


КРЕПЛЕНИЕ БОРТОВЫХ КАМНЕЙ НА СТЫКАХ  
П-1У и П-5У

Швы на стыках бортовых камней  
заполняют цементным раствором  
состава 1:2 из цемента марки 400

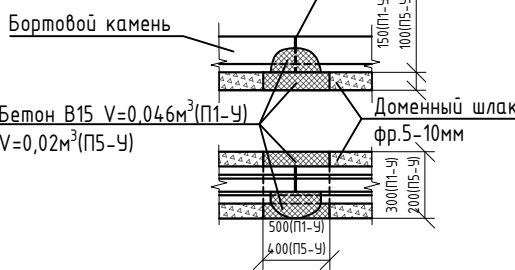

КОНСТРУКЦИЯ ПОКРЫТИЯ СУЩЕСТВУЮЩИХ ПЛОЩАДОК У  
ПОДЪЕЗДОВ ТРОТУАРОВ ТИП 3

Мелкозернистый асфальтобетон фр. до 10мм тип Б, марка II, ГОСТ 9128-2013	40мм
Щебень шлаковый фр. 5-10мм	100мм
Существующее основание	

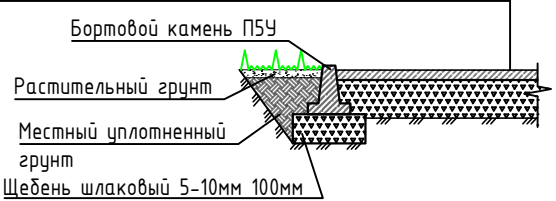


КОНСТРУКЦИЯ ПОКРЫТИЯ ОТМОСТКИ  
ТИП 3а

Мелкозернистый асфальтобетон фр. до 10мм тип Б, марка II	40мм
Щебень из доменного шлака фр. 5-10мм	100мм
Естественный грунт	



ПРИМЫКАНИЕ ОТМОСТКИ К СУЩЕСТВУЮЩЕЙ  
НАРУЖНОЙ СТЕНЕ

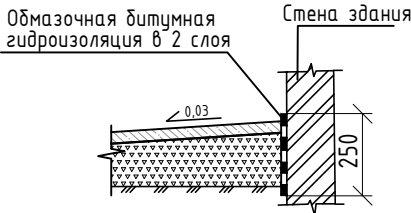

22/01-165-ПЗУ

Кемеровская область, г.Новокузнецк, Кулбйшевский район,  
ул. 1 Мая, д. 2

Изм.	Кол.	Лист	№ Док.	Подпись	Дата
Разработал		Манская Г.А.			29.04.22
Проверил		Люфт К.А.			29.04.22
Н. Контроль		Люфт К.А.			29.04.22

Благоустройство дворовой территории

Стадия Лист Листов

р 16 16

Разбивочный план благоустройства  
дворовой территории М1:500

МБУ  
"Городское управление  
развития территории"  
2022 г.