УЗЕЛ Б

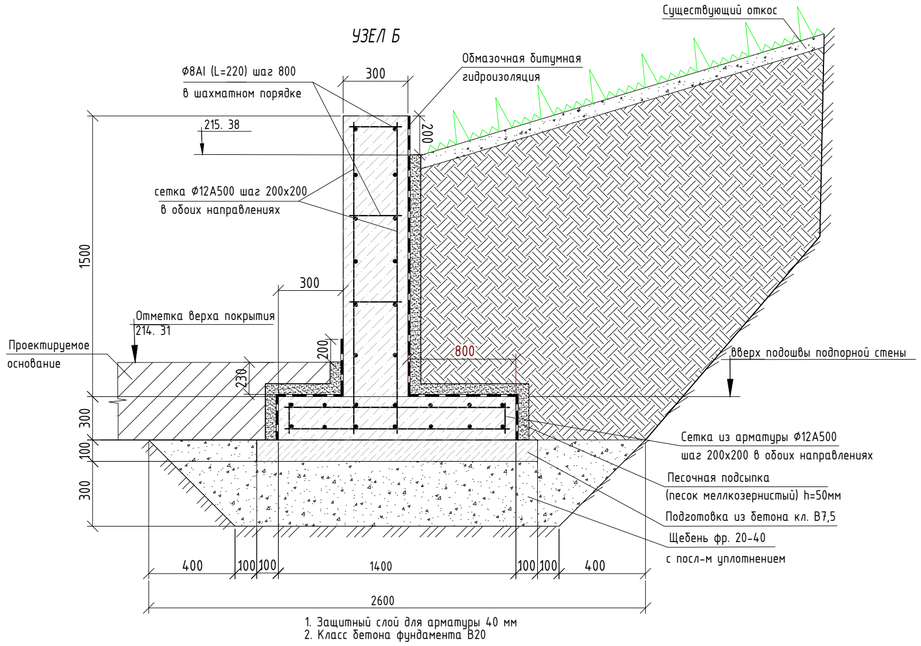

1. Защитный слой для арматуры 40 мм
2. Класс бетона фундамента В20

УЗЕЛ "А"

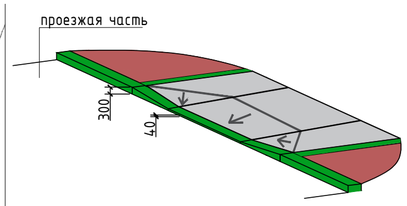

ПРИМЫКАНИЕ ОТМОСТКИ К СУЩЕСТВУЮЩЕЙ НАРУЖНОЙ СТЕНЕ

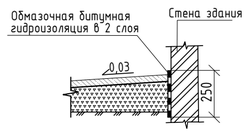

КОНСТРУКЦИЯ ПОКРЫТИЯ СУЩЕСТВУЮЩИХ ТРОТУАРОВ ТИП 3

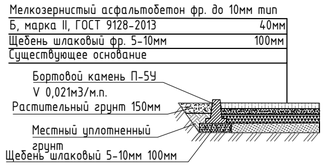

Условные обозначения:

- Проектируемая парковка
- Отмостка
- Существующий проезд
- Газон
- Расширение проезда
- Бетон
- Направление стока воды
- Бордюрный камень (дорожный)
- Бордюрный камень (тротуарный)
- Подпорная стена
- Граница участка
- 211.08 Фактические отметки земли
- Валка дерева
- Бетонная опора

Таблица объемов работ по благоустройству в границах участка В

№	Наименование	Тип	Условные обозначения	Количество
1	Конструкция дорожной одежды тротуаров, м²	3		17,0
2	Конструкция дорожной одежды проездов, м²	2		558,0
3	Конструкция одежды отмостки, м²	3а		80,0

Таблица объемов работ по благоустройству в границах участка Г

№	Наименование	Тип	Условные обозначения	Количество
1	Конструкция дорожной одежды проездов, м²	2		413,0
2	Конструкция одежды отмостки, м²	3а		80,0
3	Конструкция одежды устройство парковок, м²	1		62,0
4	Конструкция дорожной одежды тротуаров, м²	3		16,0

Таблица объемов работ по благоустройству в границах участка Д

№	Наименование	Тип	Условные обозначения	Количество
1	Конструкция дорожной одежды парковок и расширение проездов, м²	1,2а		43/87
2	Конструкция дорожной одежды проездов, м²	2		426,0
3	Конструкция одежды отмостки, м²	3а		88,0

КОНСТРУКЦИЯ ПОКРЫТИЯ СУЩЕСТВУЮЩИХ ТРОТУАРОВ ТИП 3

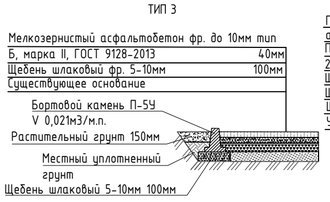

КОНСТРУКЦИЯ ДОРОЖНОЙ ОДЕЖДЫ УСТРОЙСТВА ПАРКОВОК И РАСШИРЕНИЕ ПРОЕЗДА ТИП 1

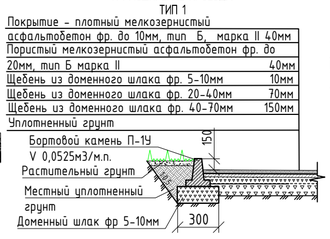

КОНСТРУКЦИЯ ПОКРЫТИЯ ОТМОСТКИ ТИП 3

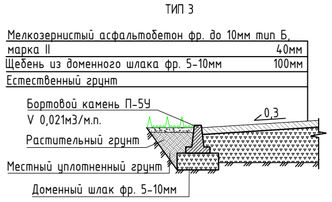

КОНСТРУКЦИЯ ДОРОЖНОЙ ОДЕЖДЫ ПРОЕЗДОВ НА СУЩЕСТВУЮЩЕМ ОСНОВАНИИ ТИП 2

КРЕПЛЕНИЕ БОРТОВЫХ КАМНЕЙ НА СТЫКАХ П-1У и П-5У

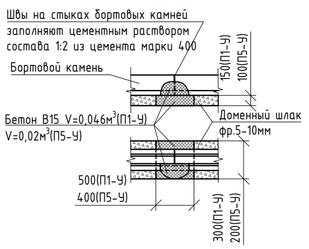

1. Все размеры на конструктивах указаны в миллиметрах.
2. Размеры на разбивочном плане указаны в метрах

Изм.	Кол.	14	№Док.	Подпись	Дата
Разработал		Горностаева А.М.			31.05.22
Проверил		Люфт К.А.			31.05.22
Н. Контроль		Манская Г.А.			31.05.22

22/01-171-ПЗУ

Кемеровская область, г.Новокузнецк, Заводской район, ул. 40 лет ВЛКСМ, д. 116 В,Г,Д.

Благоустройство дворовой территории

Стадия	Лист	Листов
Р	32	32

Разбивочный план благоустройства дворовой территории М1:500

МБУ "Городское управление развития территории" 2022 г.

Согласовано:

Взам. инв.№

Подпись и дата

Инв.№ подл.

Формат А2