



Подпорная стена из бетона
узел Б

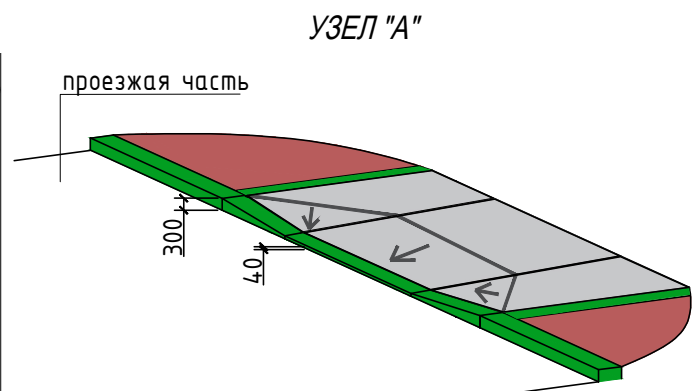

ПРИМЫКАНИЕ ОТСОСКИ К СУЩЕСТВУЮЩЕЙ
НАРУЖНОЙ СТЕНЕ

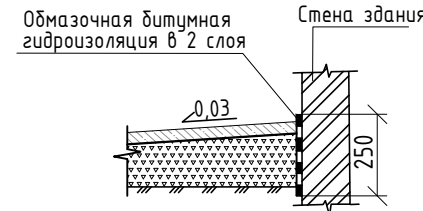

КОНСТРУКЦИЯ ПОКРЫТИЯ СУЩЕСТВУЮЩИХ ТРОТУАРОВ
ТИП 3

Мелкозернистый асфальтобетон фр. до 10мм тип Б, марка II, ГОСТ 9128-2013	40мм
Щебень шлаковый фр. 5-10мм	100мм
Существующее основание	
Бортовой камень П-5У	V 0,021м3/м.п.
Растительный грунт 150мм	
Местный уплотненный грунт	
Щебень шлаковый 5-10мм 100мм	





КОНСТРУКЦИЯ ДОРОЖНОЙ ОДЕЖДЫ ПРОЕЗДОВ НА СУЩЕСТВУЮЩЕМ
ОСНОВАНИИ ТИП 2

Покрывше - плотный мелкозернистый асфальтобетон фр. до 10мм, тип Б, марка II	40мм
Розлив битума h=0.0005м/м²	40мм
Пористый мелкозернистый асфальтобетон фр. до 20мм, тип Б марка II	40мм
Щебень из доменного шлака фр. 5-10мм	50мм
Уплотненный грунт	
Бортовой камень П-1У	V 0,0525м3/м.п.
Растительный грунт	
Местный уплотненный грунт	
Доменный шлак фр. 5-10мм	


КРЕПЛЕНИЕ БОРТОВЫХ КАМНЕЙ НА СТЫКАХ
П-1У и П-5У

Швы на стыках бортовых камней заполняют цементным раствором состава 1:2 из цемента марки 400	
Бортовой камень	Бортовой камень
Бетон В15 V=0.046м³(П1-У)	Доменный шлак фр. 5-10мм
500(П1-У)	400(П5-У)

1. Все размеры на конструктивах указаны в миллиметрах.
2. Размеры на разбивочном плане указаны в метрах

 						22/01-171-ПЗУ			
						Кемеровская область, г.Новокузнецк, Заводской район, ул. 40 лет ВЛКСМ, д. 116 В,Г,Д.			
Изм.	Кол.	14	№ Док.	Подпись	Дата	Благоустройство дворовой территории	Стадия	Лист	Листов
Разработал			Горностаяева А.М.		31.05.22		Р	32	32
Проверил			Люфт К.А.		31.05.22				
Н. Контроль			Манская Г.А.		31.05.22				
						Разбивочный план благоустройства дворовой территории М1:500		МБУ "Городское управление развития территории" 2022 г.	

УЗЕЛ "А"

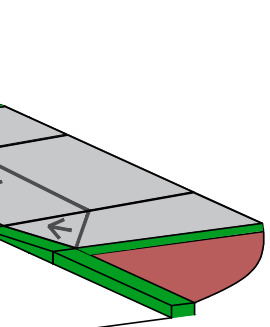

Условные обозначения:

- Проектируемая парковка
- Отмостка
- Существующий проезд
- Газон
- Расширение проезда
- Бетон
- Направление стока воды
- Бордюрный камень (дорожный)
- Бордюрный камень (тротуарный)
- Подпорная стена
- Граница участка
- Фактические отметки земли
- Валка дерева
- Бетонная опора

Таблица объемов работ по благоустройству в границах участка В

№	Наименование	Тип	Условные обозначения	Количество
1	Конструкция дорожной одежды тротуаров, м²	3		17,0
2	Конструкция дорожной одежды проездов, м²	2		558,0
3	Конструкция одежды отмостки, м²	3а		80,0

Таблица объемов работ по благоустройству в границах участка Г

№	Наименование	Тип	Условные обозначения	Количество
1	Конструкция дорожной одежды проездов, м²	2		413,0
2	Конструкция одежды отмостки, м²	3а		80,0
3	Конструкция одежды устройство парковок, м²	1		62,0
4	Конструкция дорожной одежды тротуаров, м²	3		16,0

Таблица объемов работ по благоустройству в границах участка Д

№	Наименование	Тип	Условные обозначения	Количество
1	Конструкция дорожной одежды парковок и расширение проездов, м²	1,2а		43/87
2	Конструкция дорожной одежды проездов, м²	2		426,0
3	Конструкция одежды отмостки, м²	3а		88,0

КОНСТРУКЦИЯ ПОКРЫТИЯ СУЩЕСТВУЮЩИХ ТРОТУАРОВ
ТИП 3

Мелкозернистый асфальтобетон фр. до 10мм тип Б, марка II, ГОСТ 9128-2013	40мм
Щебень шлаковый фр. 5-10мм	100мм
Существующее основание	
Бортовой камень П-5У	V 0,021м3/м.п.
Растительный грунт 150мм	
Местный уплотненный грунт	
Щебень шлаковый 5-10мм 100мм	

КОНСТРУКЦИЯ ДОРОЖНОЙ ОДЕЖДЫ УСТРОЙСТВА ПАРКОВОК
И РАСШИРЕНИЕ ПРОЕЗДА
ТИП 1

Покрывше - плотный мелкозернистый асфальтобетон фр. до 10мм, тип Б, марка II 40мм	40мм
Пористый мелкозернистый асфальтобетон фр. до 20мм, тип Б марка II	40мм
Щебень из доменного шлака фр. 5-10мм	10мм
Щебень из доменного шлака фр. 20-40мм	70мм
Щебень из доменного шлака фр. 40-70мм	150мм
Уплотненный грунт	
Бортовой камень П-1У	V 0,0525м3/м.п.
Растительный грунт	
Местный уплотненный грунт	
Доменный шлак фр. 5-10мм	

КОНСТРУКЦИЯ ПОКРЫТИЯ ОТСОСКИ
ТИП 3

Мелкозернистый асфальтобетон фр. до 10мм тип Б, марка II	40мм
Щебень из доменного шлака фр. 5-10мм	100мм
Естественный грунт	
Бортовой камень П-5У	V 0,021м3/м.п.
Растительный грунт	
Местный уплотненный грунт	
Доменный шлак фр. 5-10мм	