


Согласовано:

Взам. инв. №	
Подпись и дата	
Инв. № подл.	

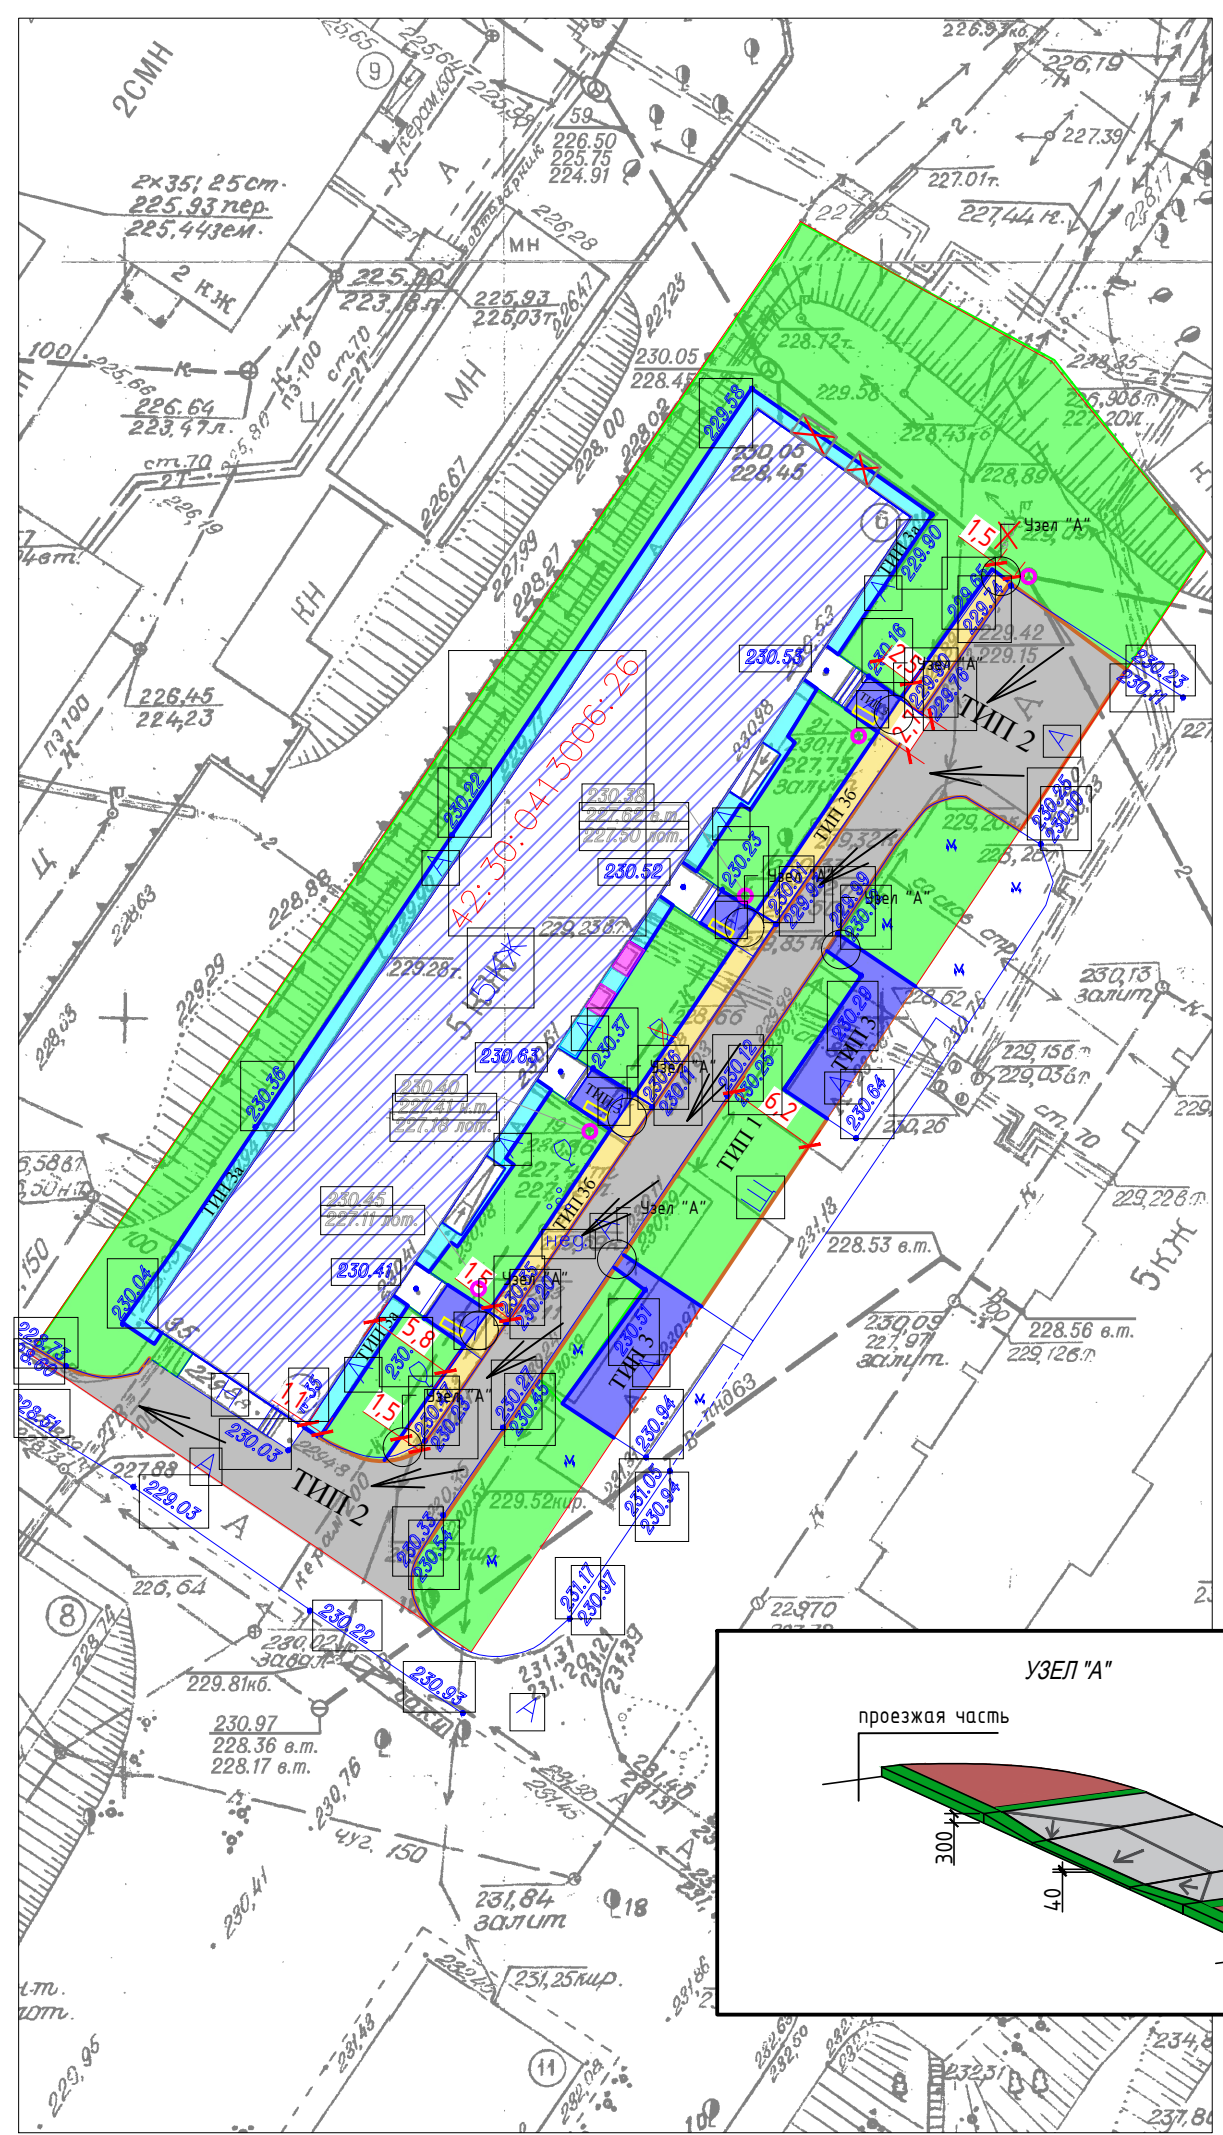

КОНСТРУКЦИЯ ДОРОЖНОЙ ОДЕЖДЫ ПРОЕЗДОВ НА СУЩЕСТВУЮЩЕМ ОСНОВАНИИ ТИП 2

Покрывтие - плотный мелкозернистый асфальтобетон фр. до 10мм, тип Б, марка II	40мм
Розлив битума h=0,0005м/м²	
Пористый мелкозернистый асфальтобетон фр. до 20мм, тип Б марка II	40мм
Щебень из доменного шлака фр. 5-10мм	50мм
Уплотненный грунт	

Бортовой камень П-1У
V 0,0525м³/м.п.

Растительный грунт 150мм

Местный уплотненный грунт

Доменный шлак фр. 5-10мм

КОНСТРУКЦИЯ ПОКРЫТИЯ СУЩЕСТВУЮЩИХ ТРОТУАРОВ ТИП 3

Мелкозернистый асфальтобетон фр. до 10мм тип Б, марка II, ГОСТ 9128-2013	40мм
Щебень шлаковый фр. 5-10мм	100мм
Существующее основание	

Бортовой камень П5У
V 0,021м³/м.п.

Растительный грунт 150мм

Местный уплотненный грунт

Щебень шлаковый 5-10мм 100мм

КОНСТРУКЦИЯ ПОКРЫТИЯ НОВЫХ ТРОТУАРОВ ТИП 3б

Мелкозернистый асфальтобетон фр. до 10мм тип Б, марка II, ГОСТ 9128-2013	40мм
Щебень шлаковый фр. 5-10мм	100мм
Щебень шлаковый фр. 20-40мм	160мм
Существующее основание	

Бортовой камень П5У
V 0,021м³/м.п.

Растительный грунт 150мм

Местный грунт

Щебень шлаковый 5-10мм 100мм

КОНСТРУКЦИЯ ДОРОЖНОЙ ОДЕЖДЫ УСТРОЙСТВО ПАРКОВКИ ТИП 1

Покрывтие - плотный мелкозернистый асфальтобетон фр. до 10мм, тип Б, марка II 40мм	
Пористый мелкозернистый асфальтобетон фр. до 20мм, тип Б марка II	40мм
Щебень из доменного шлака фр. 5-10мм	10мм
Щебень из доменного шлака фр. 20-40мм	70мм
Щебень из доменного шлака фр. 40-70мм	150мм
Уплотненный грунт	

Бортовой камень П-1У
V 0,0525м³/м.п.

Растительный грунт

Местный уплотненный грунт

Доменный шлак фр 5-10мм

КОНСТРУКЦИЯ ПОКРЫТИЯ ОТМОСТКИ ТИП 3а

Мелкозернистый асфальтобетон фр. до 10мм тип Б, марка II	40мм
Щебень из доменного шлака фр. 5-10мм	100мм
Естественный грунт	


Растительный грунт 150мм

Бортовой камень П5У
V 0,021м³/м.п.


Местный уплотненный грунт

Доменный шлак фр. 5-10мм

КРЕПЛЕНИЕ БОРТОВЫХ КАМНЕЙ НА СТЫКАХ П-1У и П-5У

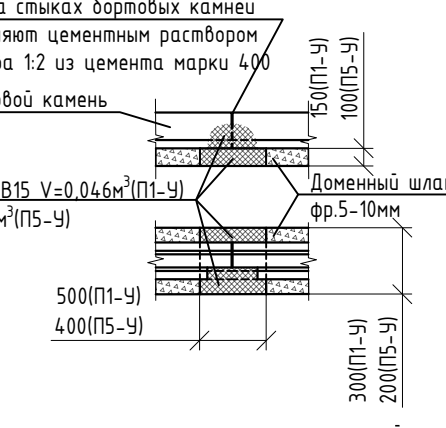

ПРИМЫКАНИЕ ОТМОСТКИ К СУЩЕСТВУЮЩЕЙ НАРУЖНОЙ СТЕНЕ

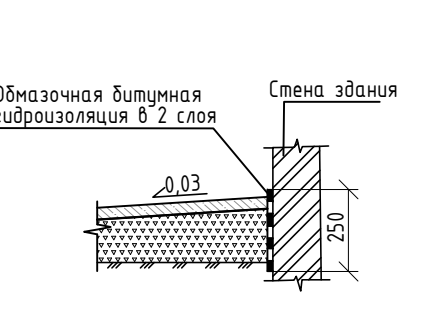

Условные обозначения:

- Проектируемый тротуар
- Газон
- Существующий проезд
- Существующий тротуар
- Отмостка
- Железобетонная конструкция, подлежащая демонтажу
- Железобетонная конструкция, не подлежащая ремонту
- Бордюрный камень (дорожный)
- Бордюрный камень (тротуарный)
- Граница участка
- Направление стока воды
- Фактические отметки земли
- Скамья и урна
- Валка дерева
- Замена люка

Таблица объемов работ по благоустройству в границах участка

№	Наименование	Тип	Условные обозначения	Количество
1	Конструкция дорожной одежды проездов, м²	2		490,0
2	Конструкция отмостки, м²	3а		150,0
3	Конструкция одежды проектируемых тротуаров, м²	3б		106,0
4	Конструкция одежды существующих тротуаров, м²	3		116,0

1. Чертежи раздела ПЗУ разработаны на топографическом плане, предоставленном заказчиком.

22/01-175-ПЗУ					
Кемеровская область, г.Новокузнецк, Заводской район, ул. Горьковская, д. 35					
Изм.	Кол.	Лист	№ Док.	Подпись	Дата
Разработал		Горностаева А.М.			02.05.22
Проверил		Манская Г.А.			02.05.22
Н. Контроль		Люфт К.А.			02.05.22
Благоустройство дворовой территории					
Разбивочный план благоустройства дворовой территории М1:500					
МБУ "Городское управление развития территории" 2022 г.					