

ВЕДОМОСТЬ ДЕМОНТАЖНЫХ РАБОТ

Поз	Наименование	Ед. изм.	Показатели
1	Срезка асфальтобетонного покрытия толщиной 10 см существующих проездов	м ² м ³	400,0 45,26
2	Разборка бортовой канавы БР 100.30.18 на бетонном основании	м.п.	230,0 45,26
3	Разборка и вывоз строительного мусора	м ³	15
4	Разборка конструкций из кирпича	м ³	15,9
5	Разборка конструкций из ж/бетона	м ³	2,95
6	Разработка земельного корыта под внутреннюю парковку (360,0*0,3)	м ³	108,0
7	Парковка и вывоз грунта	м ³	15
8	Возка деревьев	шт.	7 10,06
9	Корчевка пней	шт.	10 2,59
10	Демонтаж люка	шт.	2

ВЕДОМОСТЬ ПРОЕЗДОВ, ПАРКОВОК, ТРОТУАРОВ

N	Наименование работ	Ед. изм.	Кол-во
п/п	По минимальному перечню работ	цмк	кол-во
1	Дворовый проезд с новым асфальтобетонным покрытием	м ³	400,0
2	Новые бортовые камни П-1У на цементном основании - П-1У (глина -5,7м, объем 1 м.п.-0,0525м ³)	м.п.	200,0
3	Нарывающие колодезь в п.ч. - П-1У (глина -1,0м, объем 1 м.п.-0,0525м ³)	шт.	30,0
4	Нарывающие колодезь в п.ч. 5.1 Уклонная опора из сборных ж/б колец К 07-1 (6*0,02)	шт.	2
5	Монтаж нового люка 5.2 Монтажный люк	шт.	2

По разностному перечню работ

3	Засыпка ям щебнем фракции 40-70	шт.	10,0 2,6
4	Дворовый проезд с новым асфальтобетонным покрытием карман	м ³	360,0
5	Восстановление пешеходных тротуаров	м ²	50,0
6	4.1 Новые бортовые камни П-5У на цементном основании - П-1У 1 (глина -5,7м, объем 1 м.п.-0,0525м ³) - П-1У (глина -1,0м, объем 1 м.п.-0,0525м ³)	м.п.	24,0
7	Установка дренажного колодезя	шт.	1

ВЕДОМОСТЬ ЭЛЕМЕНТОВ ОЗЕЛЕНЕНИЯ

п/п	Наименование работ	Ед. изм.	Кол-во
По минимальному перечню работ			
6	Устройство газонной площадки 15 см с высеиванием растительной земли	м ²	230,0
По разностному перечню работ			
7	Устройство газонной площадки 15 см с высеиванием растительной земли	м ²	50,0
8	Устройство дренажного колодезя	шт.	1
9	Разработка фундамента (20,0*0,97)	м ³	19,4
10	Устройство цементного основания, фракция 40-70, н=0,9м	м ³	0,6
11	Устройство колодезя круглого ж/б для дождевой канализации	шт.	1,15
12	Обратная засыпка лозы грунтами	тпн	18,03
13	Установка ограждения	шт.	1

ВЕДОМОСТЬ ЭСКИЗОВ НАИВЫСШИХ ФОРМ

Поз	Эскиз	Наименование	Кол-во
1		Скамья	4
2		Урна	4


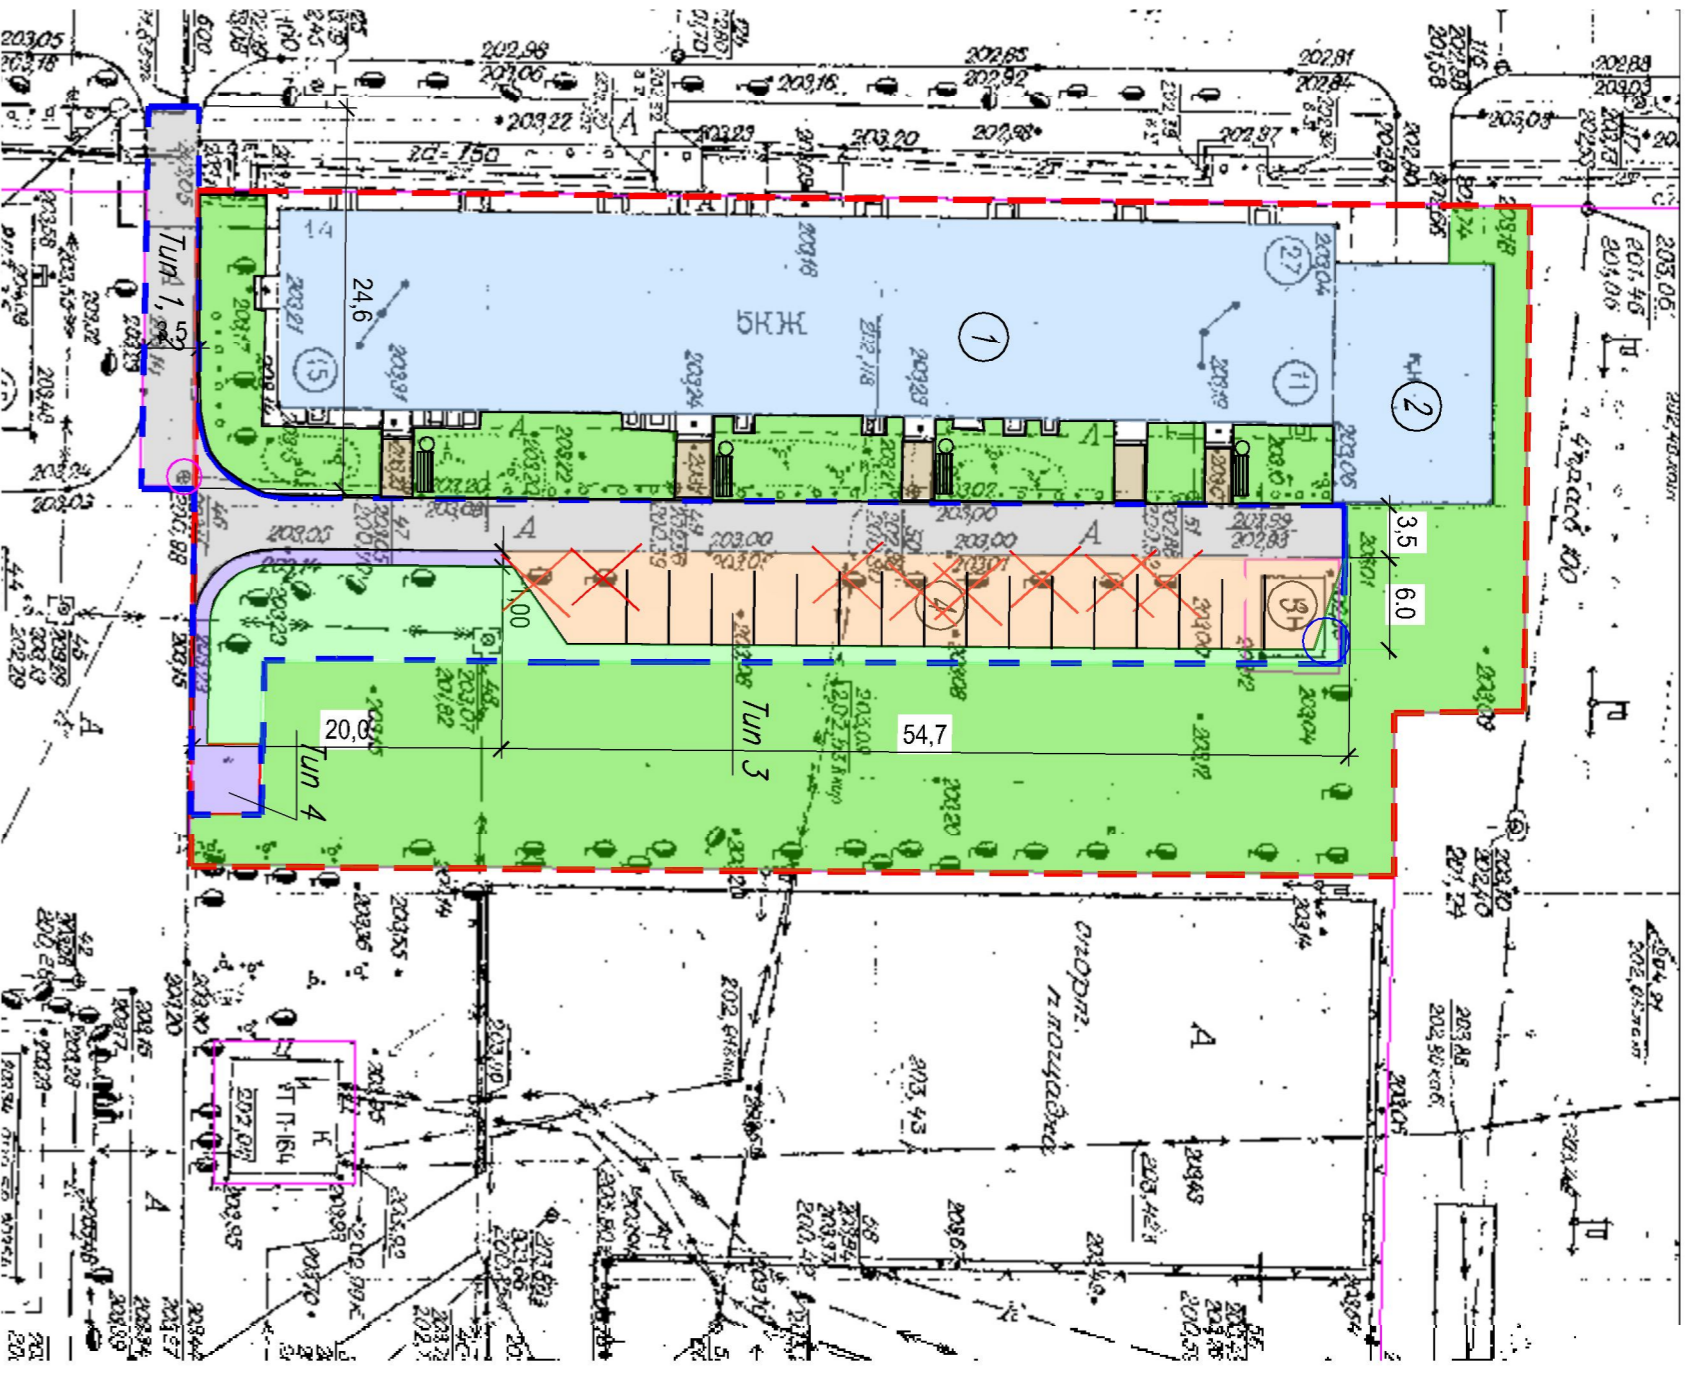



Таблица объемов работ по устройству дренажной канавы в границах благоустройства

№	Наименование	Тип покрытия обозначение	Количество м ²
1	Конструкция дорожной канавы проездов (восстановительная)	1	200,0
2	Конструкция дорожной канавы проездов (восстановительная)	2	200,0
3	Конструкция дорожной канавы проездов (восстановительная)	3	360,0
4	Конструкция дорожной канавы проездов (восстановительная)	4а	5,0
5	Конструкция дорожной канавы проездов (восстановительная)	4б	45,0


СЭЧЕНИЕ ПРОЕЗДА (ТИП 4-д) М 1:20

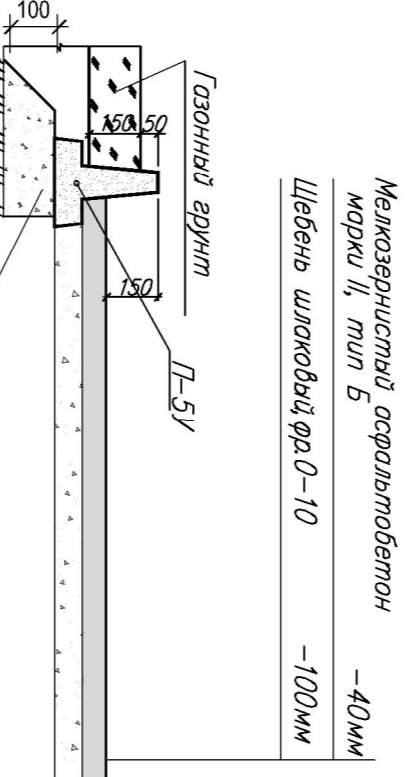


ПОПЕЧНЫЙ ПРОФИЛЬ ПРОЕЗДА (ТИП 1) М 1:20

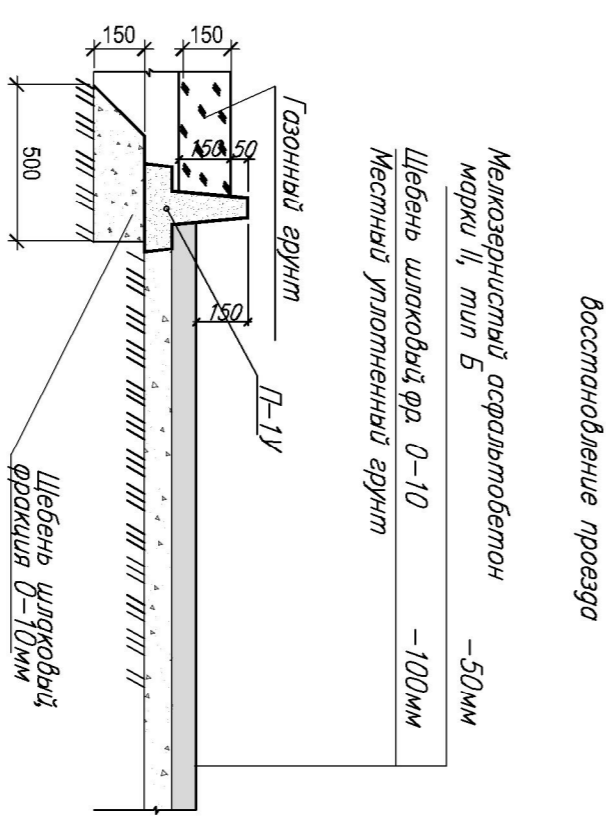

ПОПЕЧНЫЙ ПРОФИЛЬ ПРОЕЗДА (ТИП 2) М 1:20

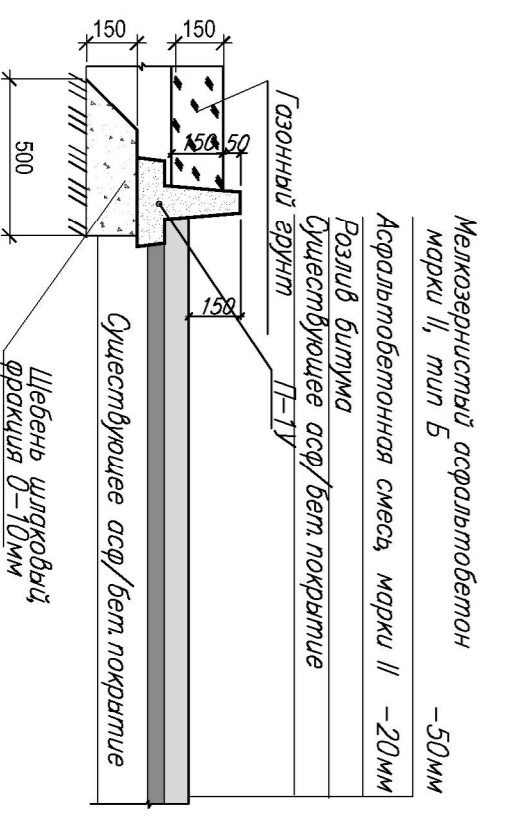

ПОПЕЧНЫЙ ПРОФИЛЬ ПРОЕЗДА (ТИП 3) М 1:20

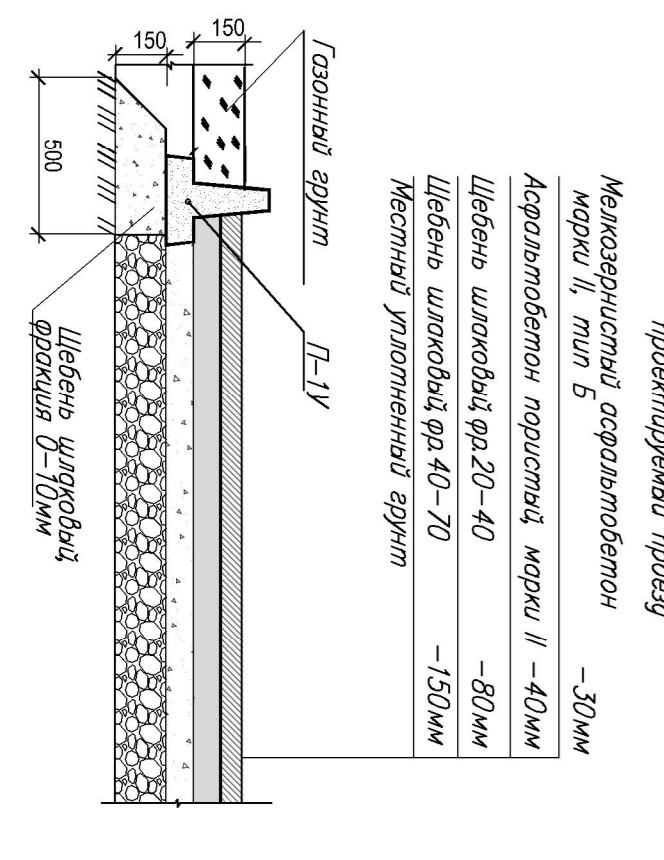

ВЕДОМОСТЬ ЖИЛЫХ И ОБЩЕСТВЕННЫХ ЗДАНИЙ И СООРУЖЕНИЙ

Номер на плане	Наименование и обозначение	Примечания
1	Здание многоквартирного жилого дома	существующий
2	Здание полиграфии	существующий
3	Здание развлекательное	ремонт
4	Открытая стоянка для временного хранения легковых автомобилей на 17 м/м	проектируемый



ТЕХНИКО-ЭКОНОМИЧЕСКИЕ ПОКАЗАТЕЛИ

Номер на плане	Наименование	Ед. изм.	Показатели
1	Площадь участка	м ²	3 630,0
2	Площадь застройки	м ²	1086,9
3	Площадь асфальтобетонных покрытий проездов и площадок всех в том числе	м ²	760,0
4	Площадь стоянки для временного хранения легковых автомобилей	м ²	360,0
5	Площадь тротуаров с асфальтобетонными покрытиями	м ²	50,0
6	Площадь озеленения	м ²	290,0

ВЕДОМОСТЬ ЭЛЕМЕНТОВ ОЗЕЛЕНЕНИЯ


Поз	Наименование парода или вида насаждения	Ед. изм.	Кол-во	Примечания
1	Газон луговой	м ²	290,0	(расширенный стл 1=0,15м)

Устройство дренажного колодезя

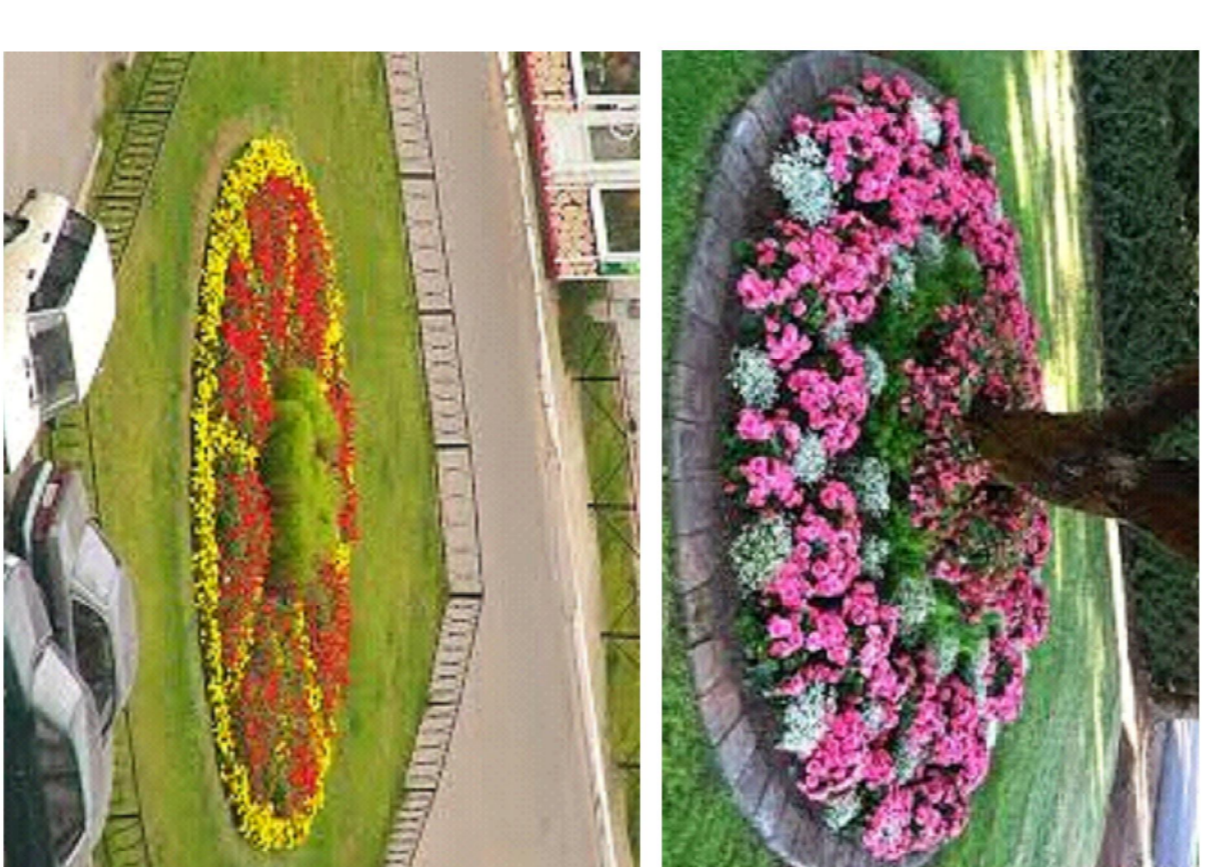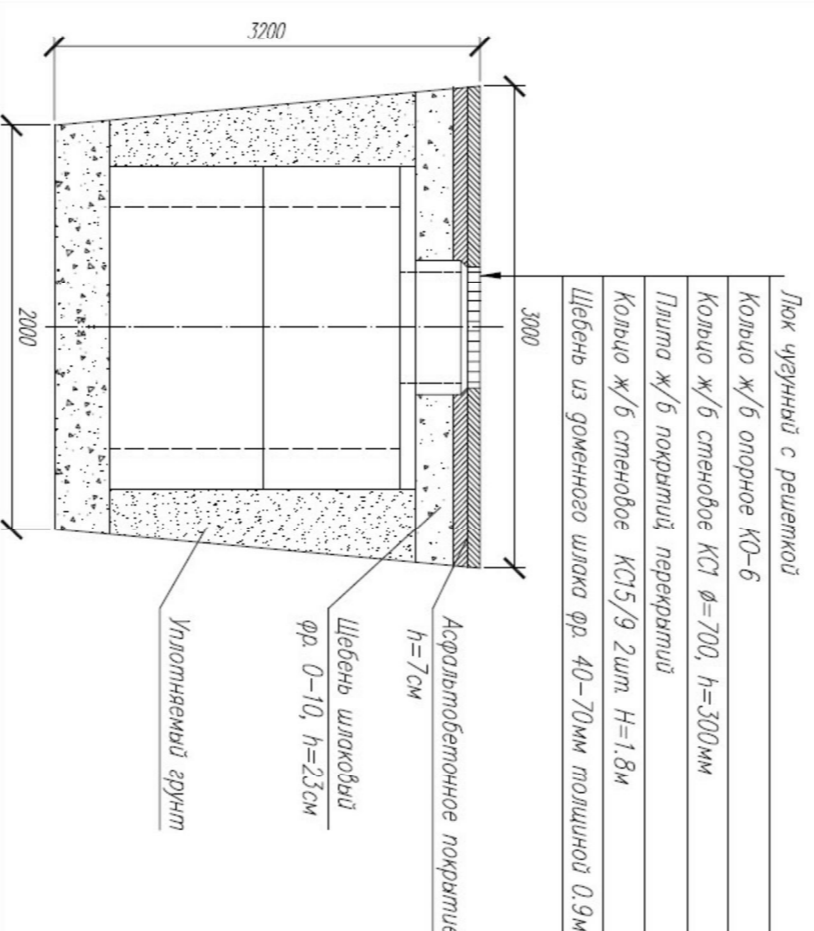

УЮВНЫЕ ОБЪЕЗНАЧЕНИЯ

- Граница участка
- Граница участка озеленения работ
- Восстановление дренажного покрытия
- Существующий тротуар
- Проектируемый жилой дом
- Проектируемое дорожное покрытие
- Озеленение восстанавливаемое
- Озеленение существующее
- Восстановление существующего тротуара
- Выкорчевка деревьев, выкорчевка пней
- Нарывающие колодезь
- Установка ограждения

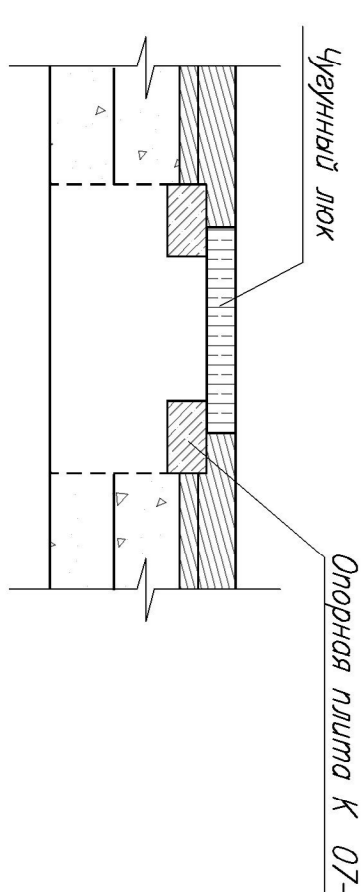

Км	Кол-во	Лист	Нужд	Паруса	Дат
Длина	Площадь	Высота	Материал	Срок	Сроки

Кеморова обл., г.Июбордечек
ул.Варовоа, 14
Благоустройство придомовой территории
М 1:500
ООО "П/ОЗ" г.Июбордечек