

ПРОЕКТ БЛАГОУСТРОЙСТВА ДВОРОВОЙ ТЕРРИТОРИИ

расположенной по адресу:

г. Новокузнецк пр.Октябрьский 44-46



ООО «УК «Проспект»

Директор

А.А.Зенин

Согласовано:

Администрация
Центрального района

Л.А.Ярковский

г. Новокузнецк 2018

Состав проекта

№ п/п	Наименование	Лист
	Обложка. Титульный лист	
1	Пояснительная записка	1-3
2	Благоустройство территории (графическая часть)	
2.1	Схема демонтажа придомовой территории М1:500	1
	Схемы дорожной одежды	
2.2	Планируемая придомовая территория М1:500	2
	Схемы дорожной одежды	

Схема благоустройства выполнена на основании муниципальной программы формирования современной городской среды в рамках реализации приоритетного проекта «Формирование комфортной городской среды» на 2018г.

Земельный участок расположен по пр. Октябрьский между домами 44 и 46 в Центральном районе г. Новокузнецка. Площадь участка составляет 7 496,00 м².. На участке расположено два 5-ти этажных 4хподъездных многоквартирных жилых дома №44 и №46.

Состояние территории на сегодняшний день оценивается как неудовле-

творительное. Ремонт придомовой территории не производился несколько десятилетий. Недостаточное количество парковочных мест заставляет организовывать стихийные парковки на пешеходной зоне, а так же на зоне газонов, что соответственно приводит к их разрушению.

Пешеходная зона находится в

аварийном состоянии. Так же отсутствует организованная контейнерная площадка.



Схема 1

Конструкция дорожной одежды
Восстановление покрытия

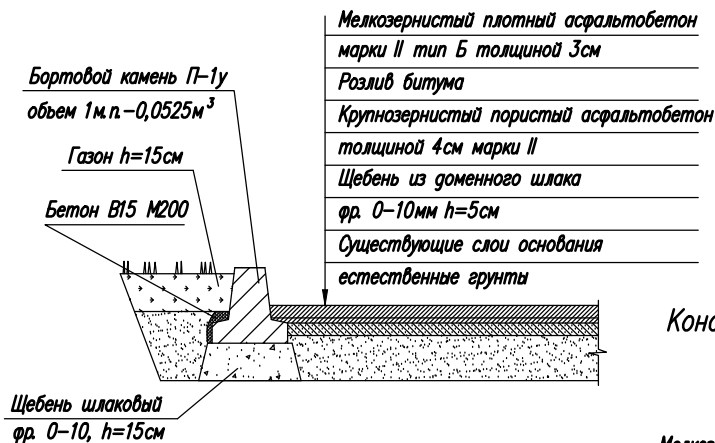


Схема 2

Конструкция дорожной одежды
нового покрытия


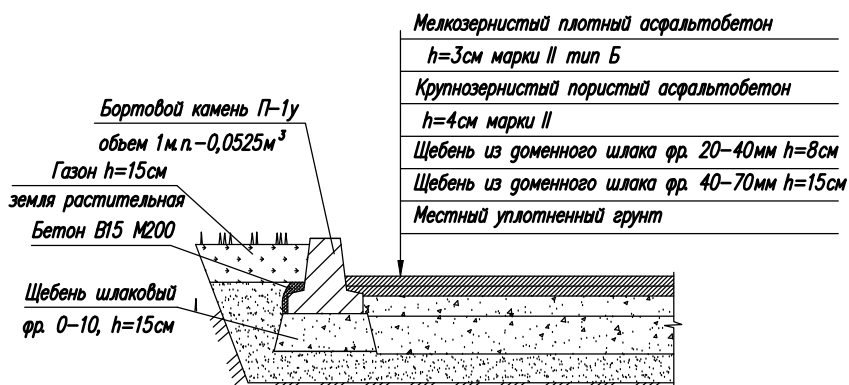


Схема 3

Конструкция покрытия тротуаров и отмостки

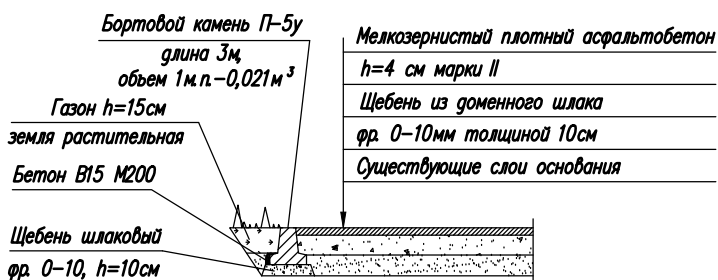

						Кемеровская область, г. Новокузнецк			
						Центральный район, пр. Октябрьский, 44-46			
Изм	Кол.уч.	Лист	N док.	Подп.	Дата	Благоустройство придомовой территории	Литер	Лист	Листов
Директор	Зенин А.А.						Р	4	4
Разраб.	Руднева					Схемы 1, 2, 3.	ООО "УК Проспект"		

Для благоустройства данной дворовой территории необходимы следующие мероприятия:

1. Минимальный перечень работ:

- 1.1. Восстановление старого асфальтобетонного покрытия дворового проезда площадью $S=200 \text{ м}^2$.
- 1.2. Демонтаж старых бортовых камней БР-100.30.18 на бетонном основании – 140п.м. Устройство новых бортовых камней П-1У (длина 5,7м) – 130м.п. на щебеночном основании.
- 1.3. Нарращивание колодцев 2 шт.
- 1.4. Перевозка строительного мусора осуществляется на расстояние 15км.
- 1.5. Установка урн 8 шт.
- 1.6. Установка скамеек 8 шт.
- 1.7. Восстановление газонов с внесением растительной земли 130 м^2 .

2. Дополнительный перечень работ:



- 2.1. Расширение дворового проезда с устройством карманов для парковки и разворота машин $S=2600 \text{ м}^2$ с покрытием из асфальтобетона.
- 2.2. Устройство новых бортовых камней на щебеночном основании П-1У (длина 5,7м) - 600п.м., П-5у – 470п.м. (включая бортовые камни для пешеходных тротуаров (150 п.м.) и отмостки (320 п.м.)).
- 2.3. Устройство пешеходных тротуаров $S=150 \text{ м}^2$.
- 2.4. Ремонт отмостки $S=320 \text{ м}^2$.
- 2.5. Восстановление газонов с внесением растительной земли 510 м^2 .
- 2.6. Нарращивание колодцев 10 шт.
- 2.7. Перевозка строительного мусора осуществляется на расстояние 15км.

Схема демонтажа придомовой территории М 1:500 пр. Октябрьский, 44-46

Лист 5



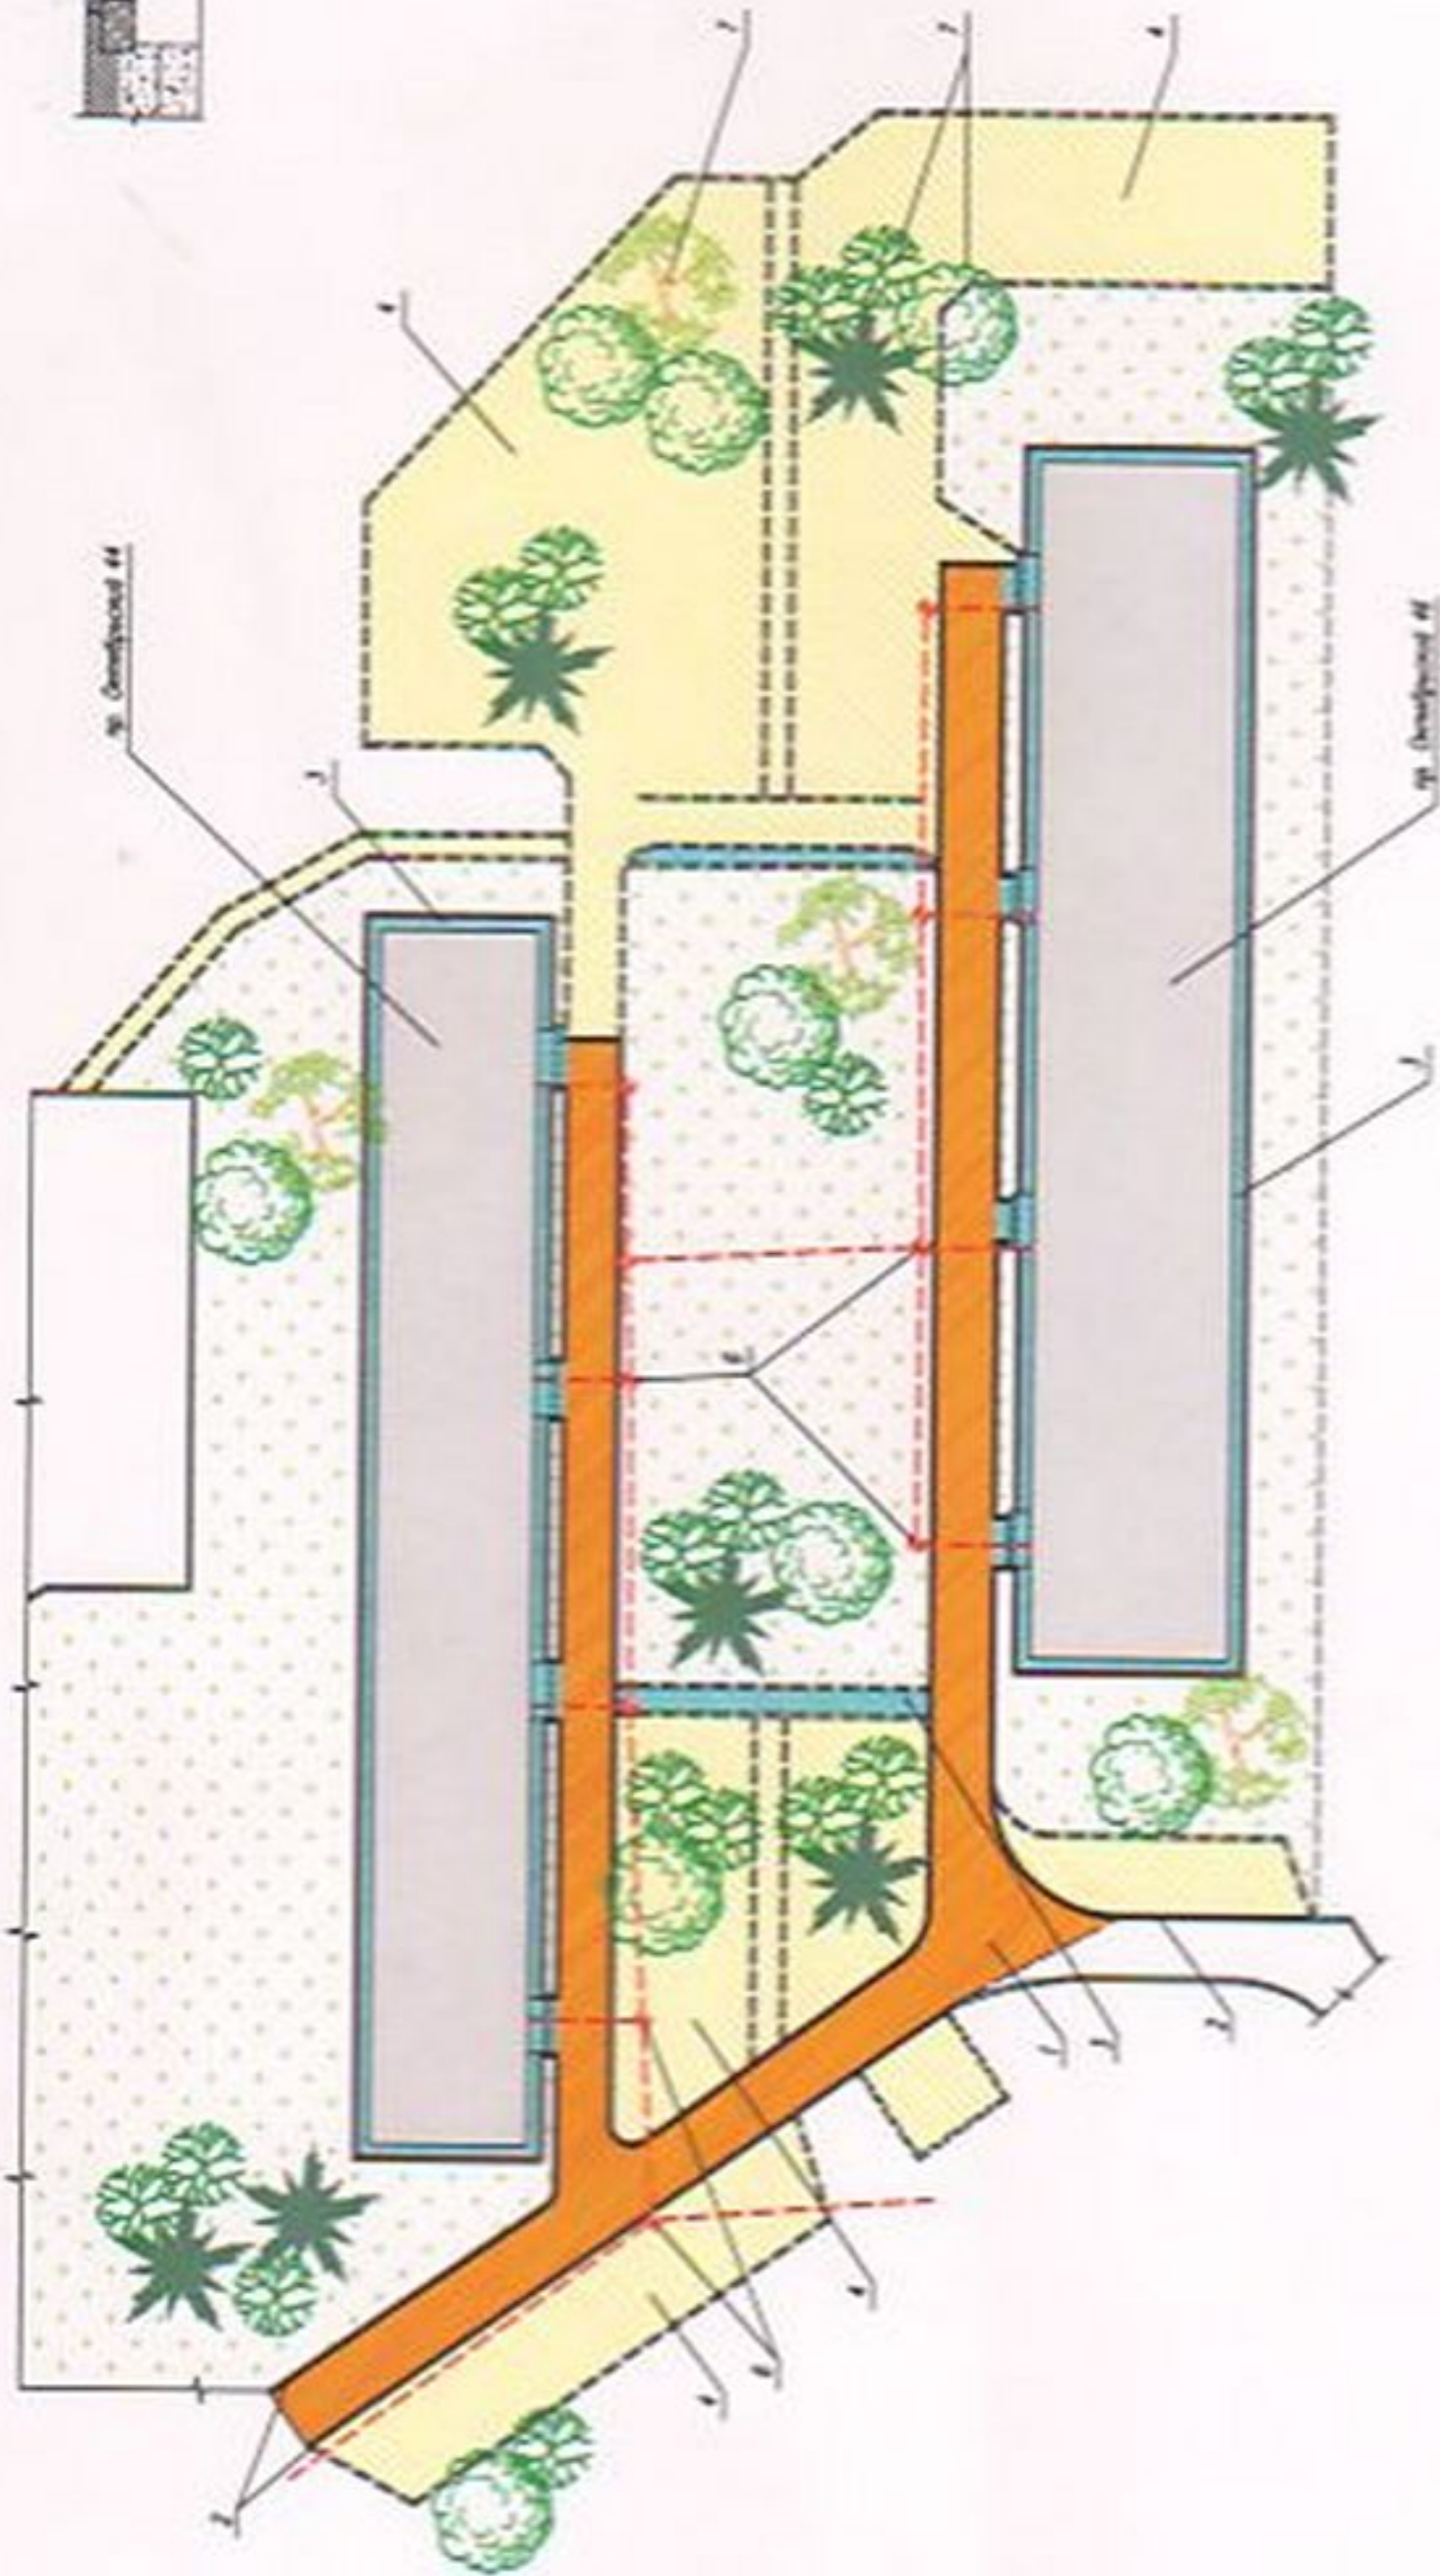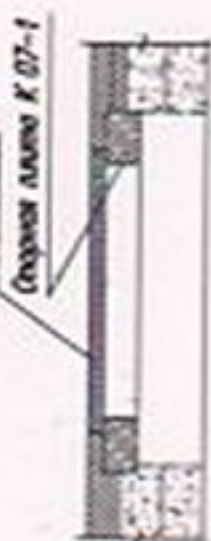




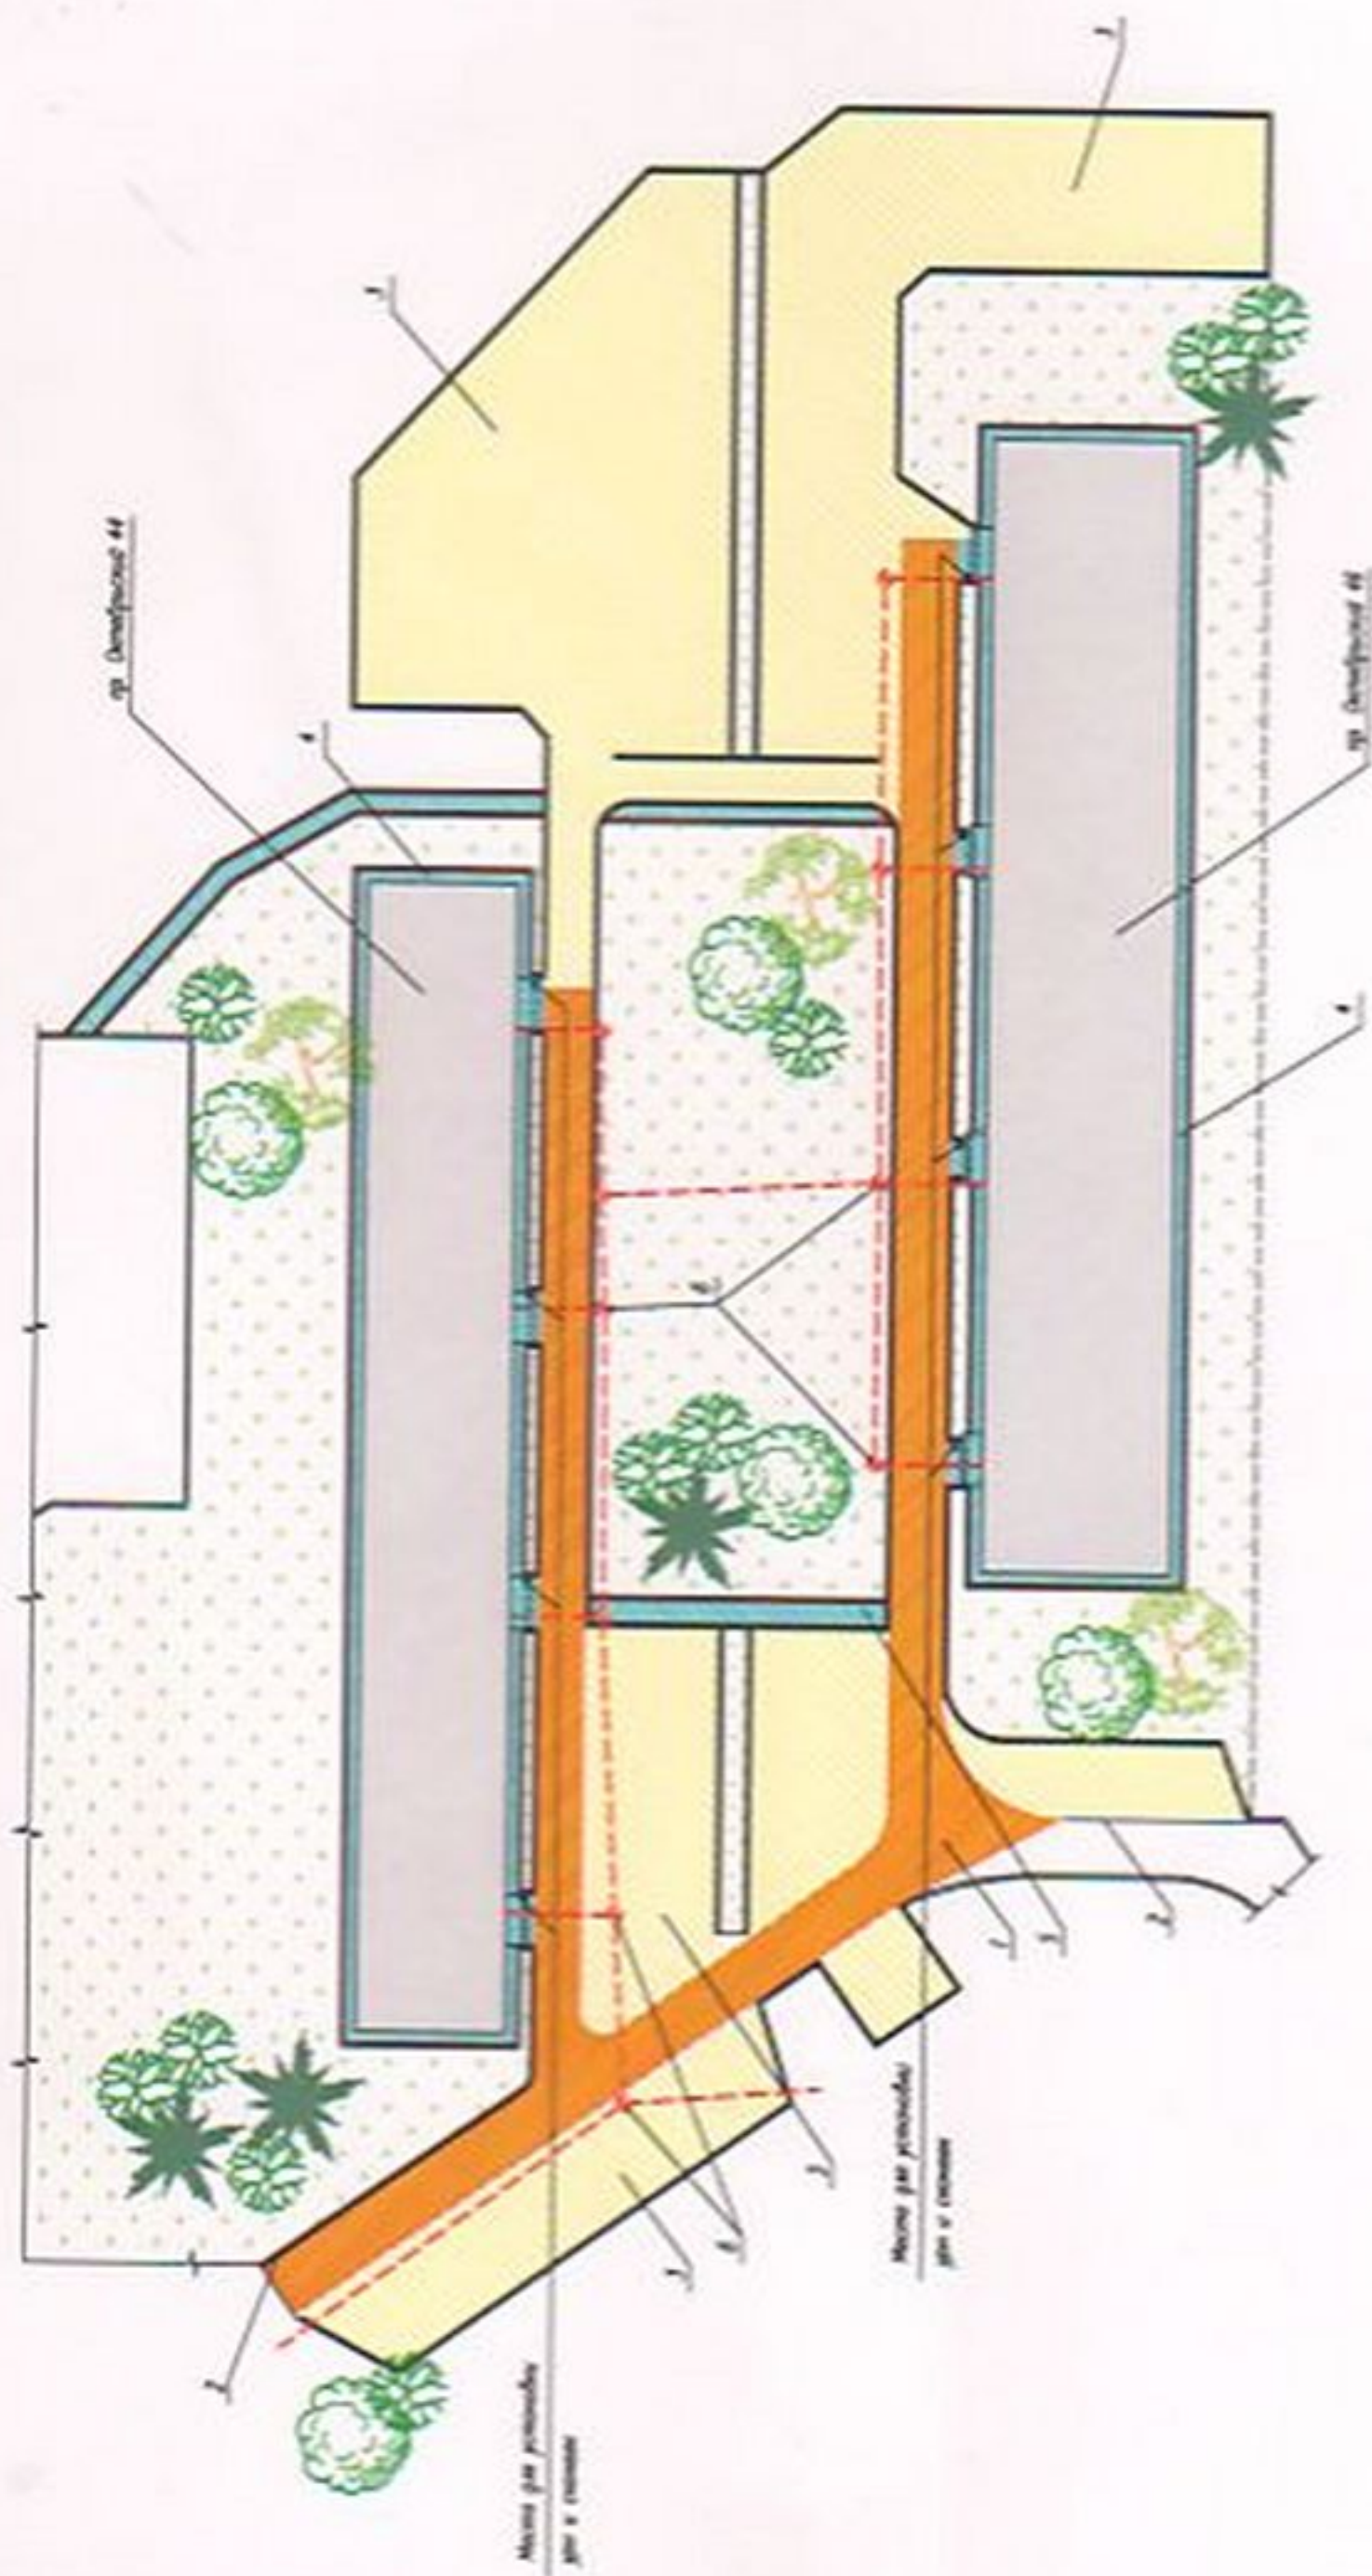





Формат А3

Планируемая придомовая территория М 1:500
пр. Октябрьский, 44-46






