


Разбивочный план благоустройства и озеленения М 1:500

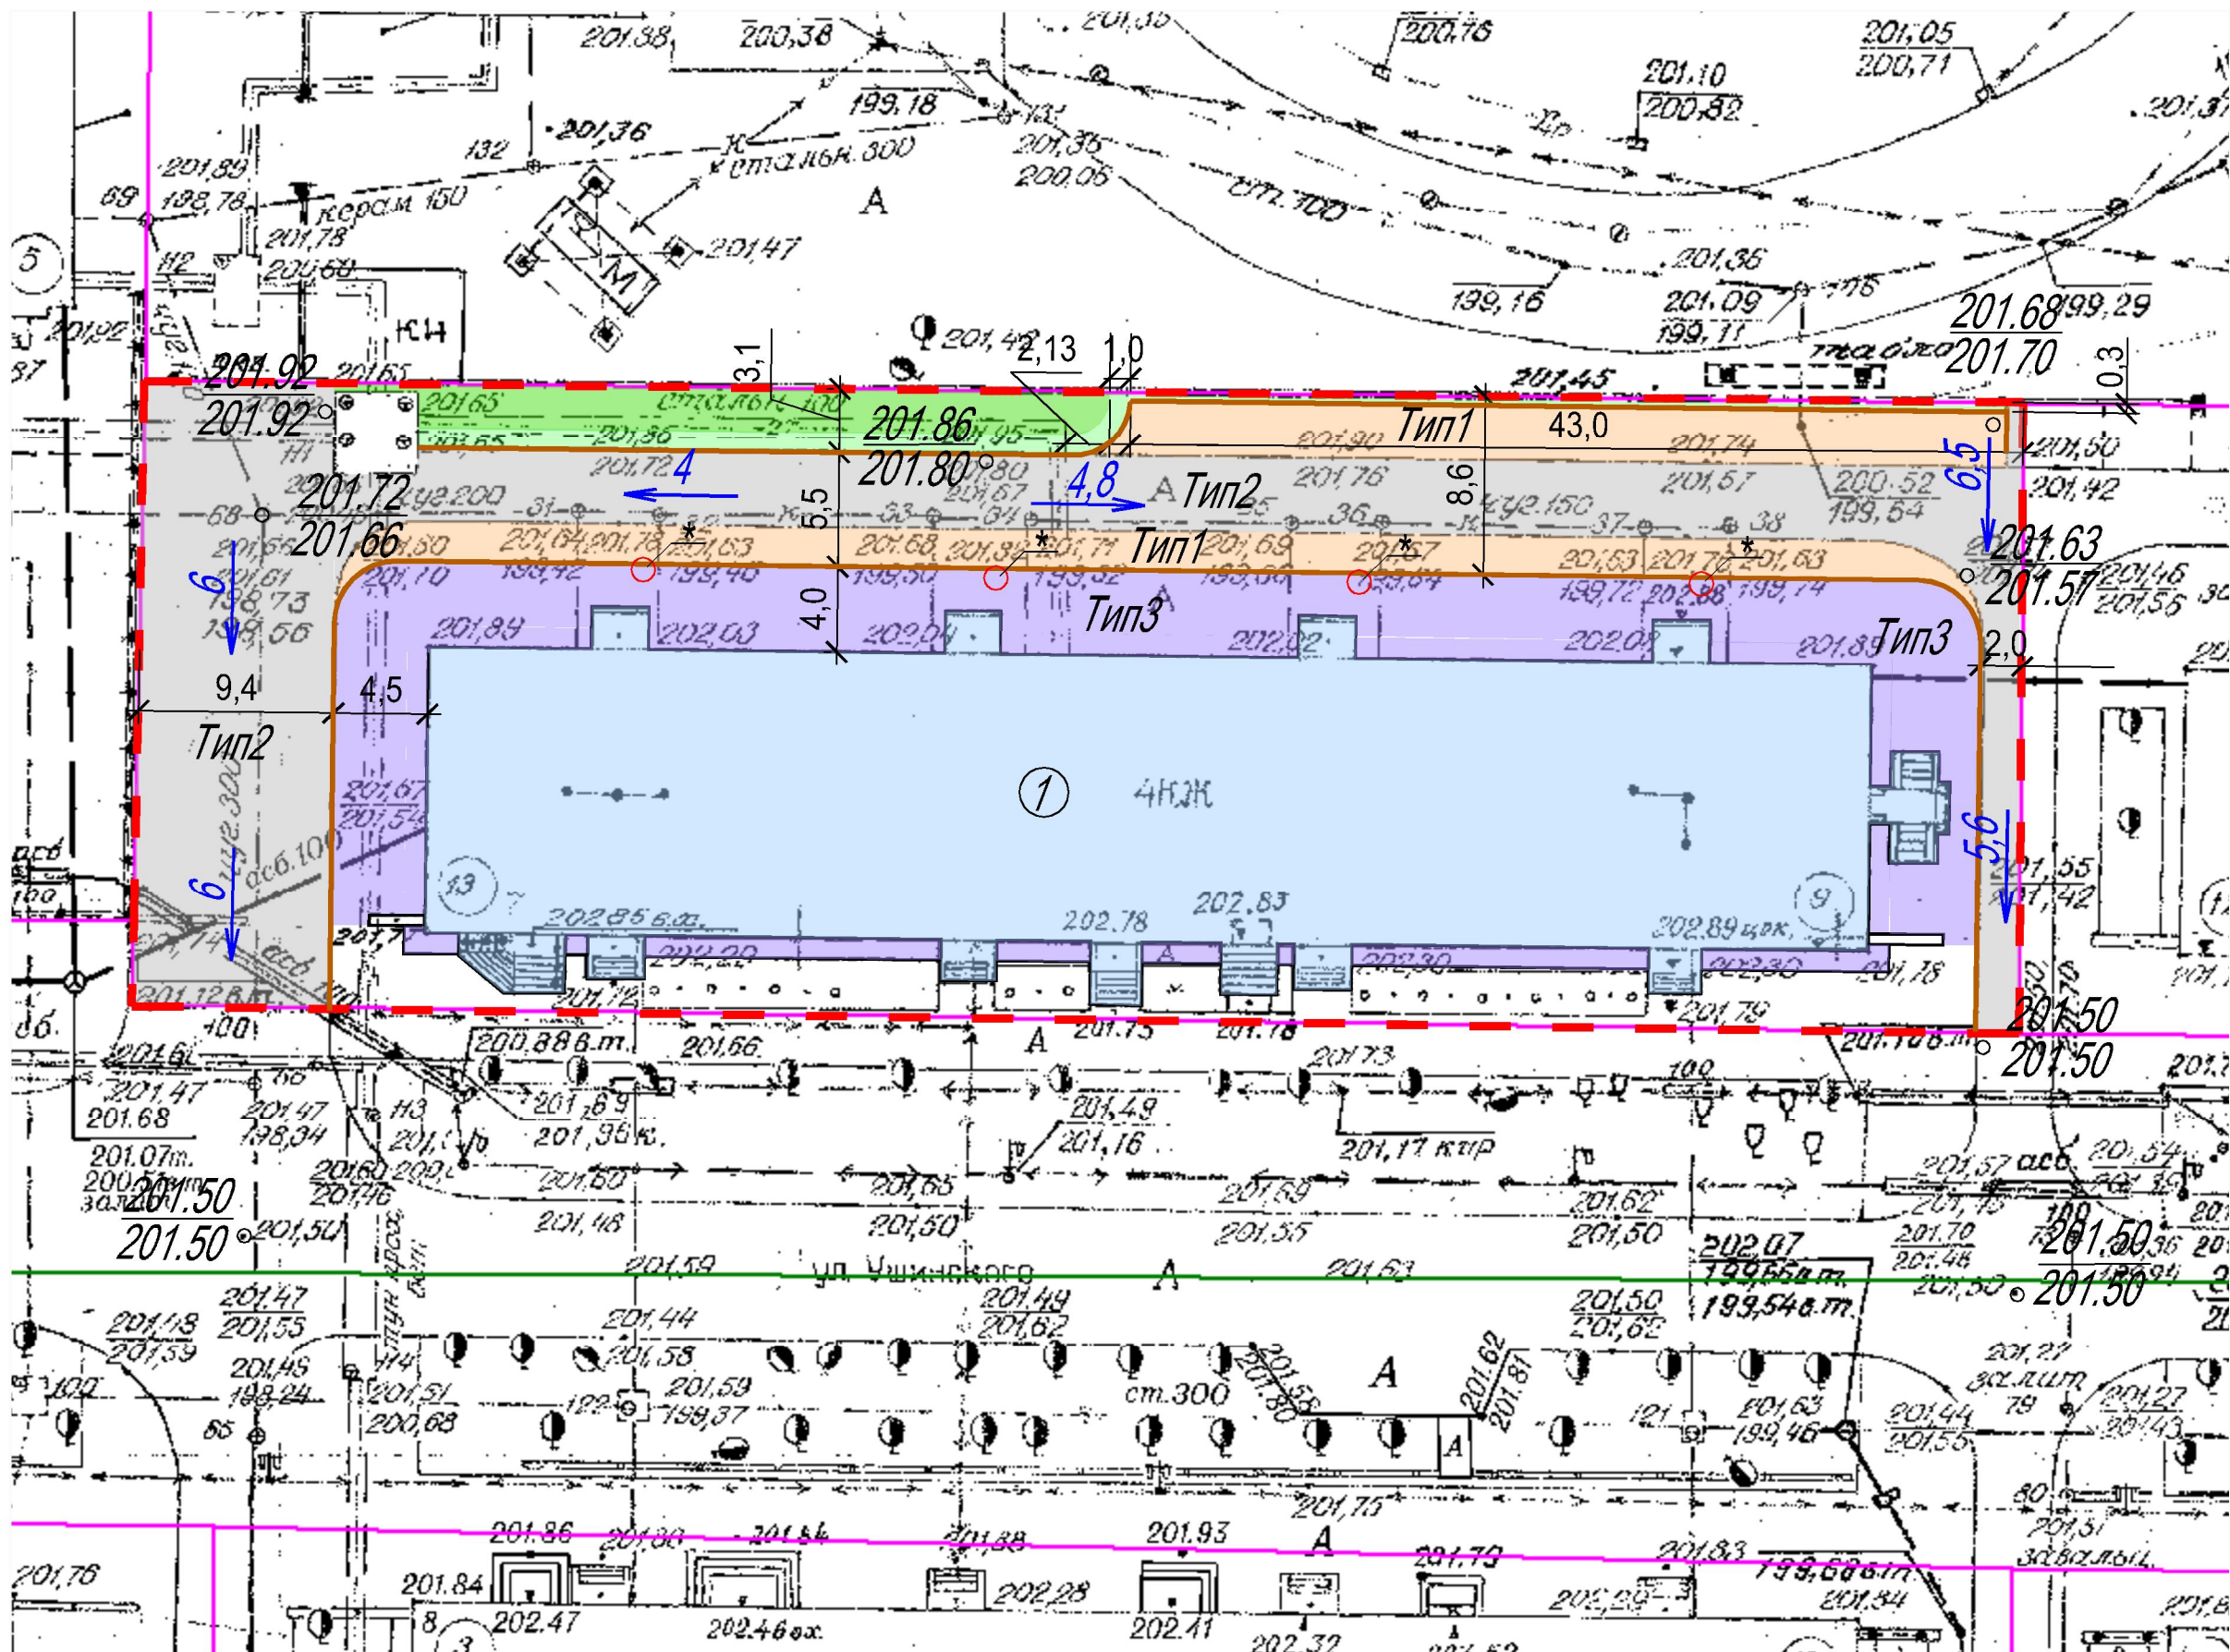

ВЕДОМОСТЬ ЖИЛЫХ И ОБЩЕСТВЕННЫХ ЗДАНИЙ И СООРУЖЕНИЙ

Номер на плане	Наименование	Примечания
1	Многоквартирный жилой дом	существующий


ТЕХНИКО-ЭКОНОМИЧЕСКИЕ ПОКАЗАТЕЛИ

Номер на плане	Наименование	Ед. изм.	Показатели
1	Площадь участка	м2	2 751
2	Площадь застройки	м2	1 063,9
3	Площадь асфальтобетонных покрытий проездов	м2	1 055
4	Площадь тротуаров с асфальтобетонным покрытием	м2	541
5	Площадь озеленения	м2	90


Таблица объемов работ по устройству дорожной одежды в границах благоустройства

№	Наименование	Тип	Условное обозначение	Количество
1	Конструкция дорожной одежды проезда, парковок (проектируемые) м2	1		320
2	Конструкция дорожной одежды проездов (восстанавливаемые) м2	2		730
3	Конструкция дорожной одежды тротуаров (восстанавливаемые) м2	3		375
4	Конструкция дорожной одежды откосов (восстанавливаемые) м2	3		166
5	Озеленение восстанавливаемое			90



ПОПЕРЕЧНЫЙ ПРОФИЛЬ ПРОЕЗДА (ТИП 1) М 1:20 (проектируемый)

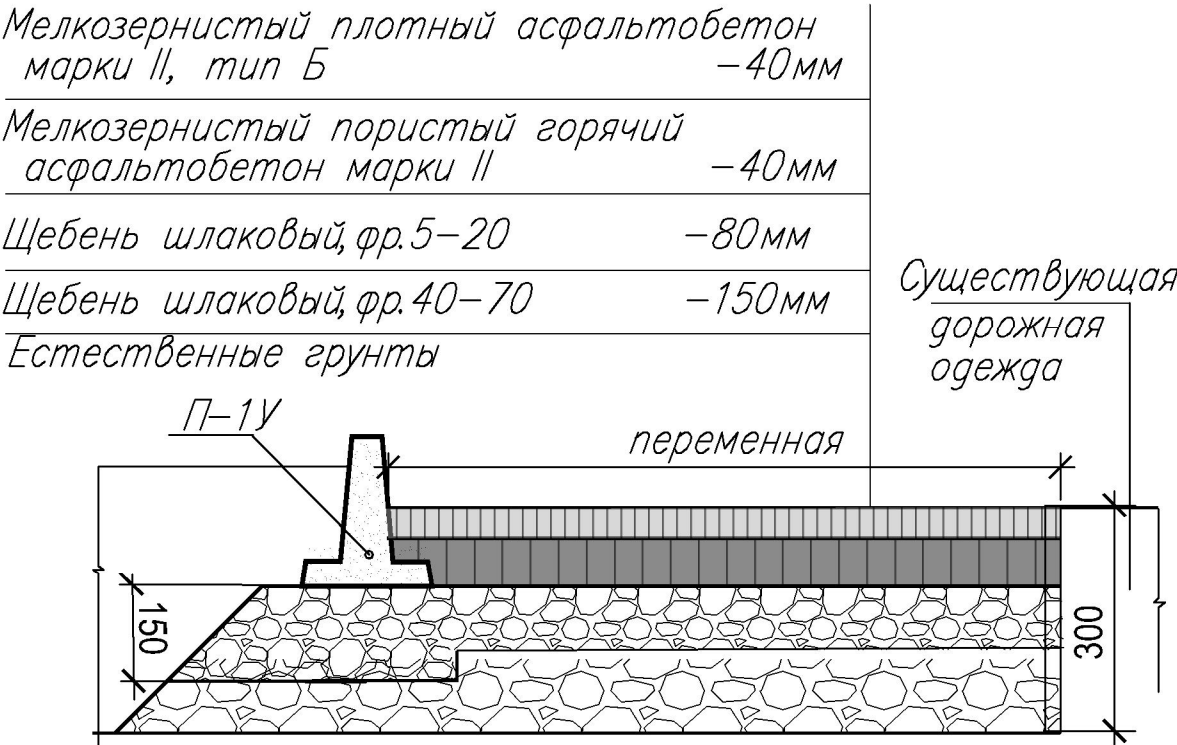


ПОПЕРЕЧНЫЙ ПРОФИЛЬ ПРОЕЗДА (ТИП 2), М 1:20 (восстанавливаемый)

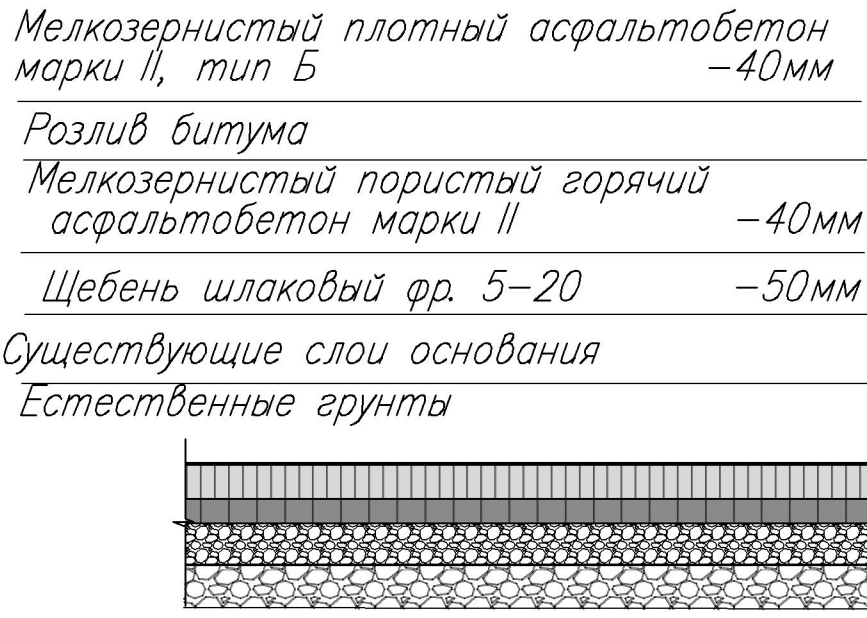


СЕЧЕНИЕ ТРОТУАРА (ТИП 3), М 1:20 восстановление тротуара и откоски

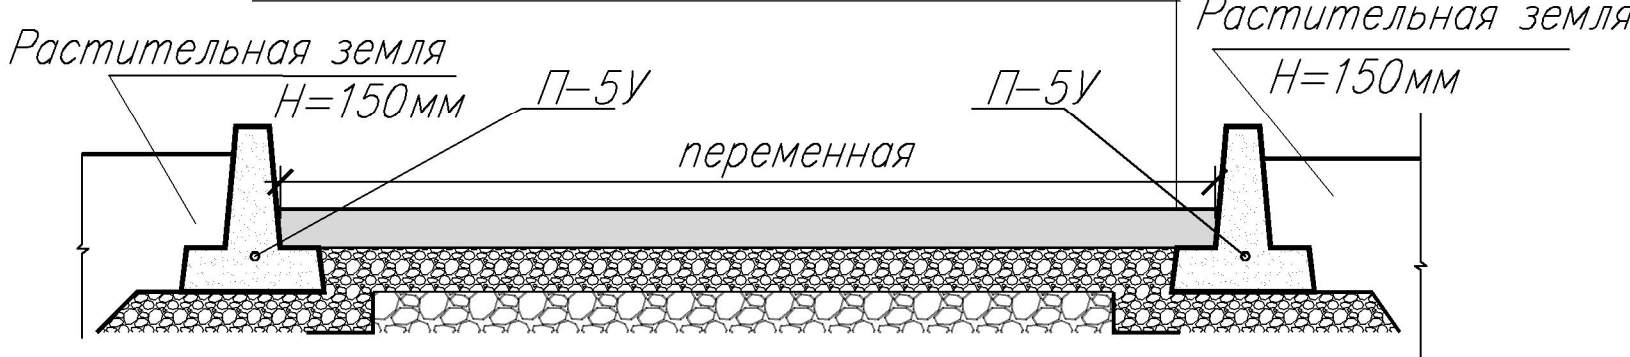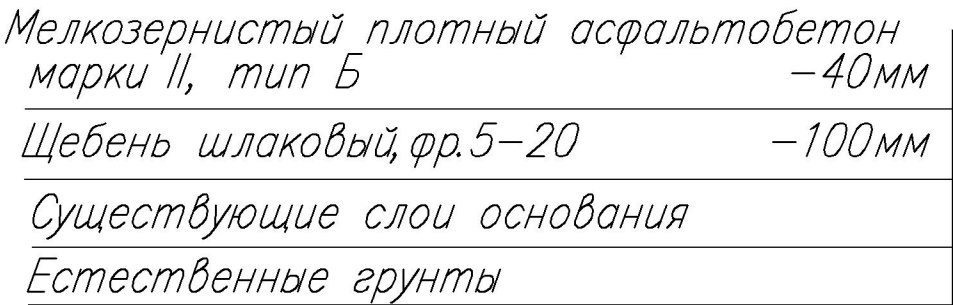


Закрепление бортовых камней П-5У

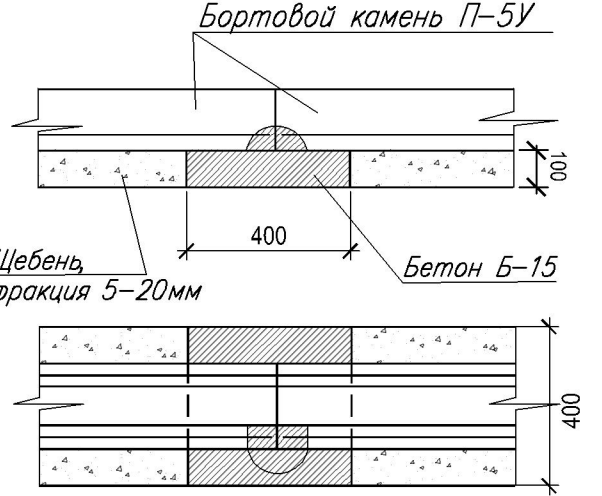

Закрепление бортовых камней П-1У

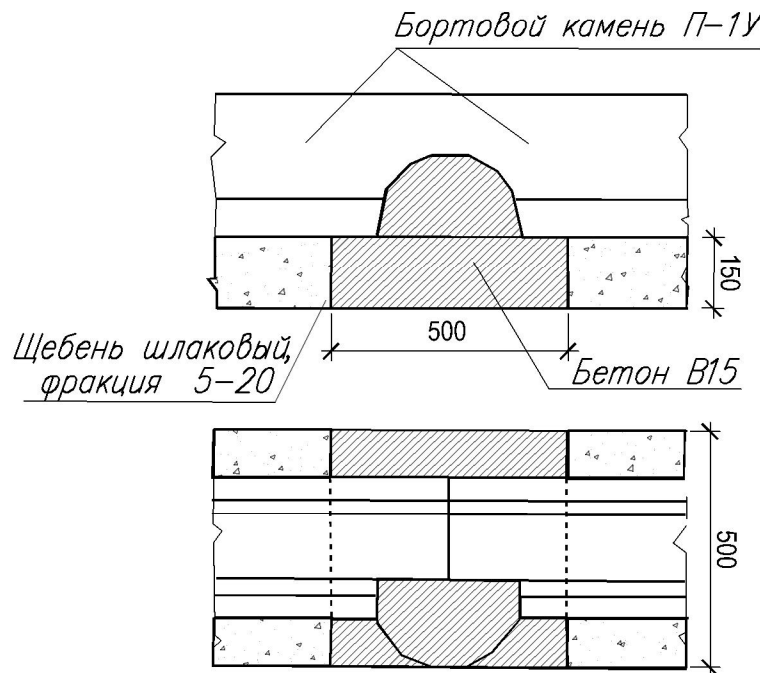

Узел "А"

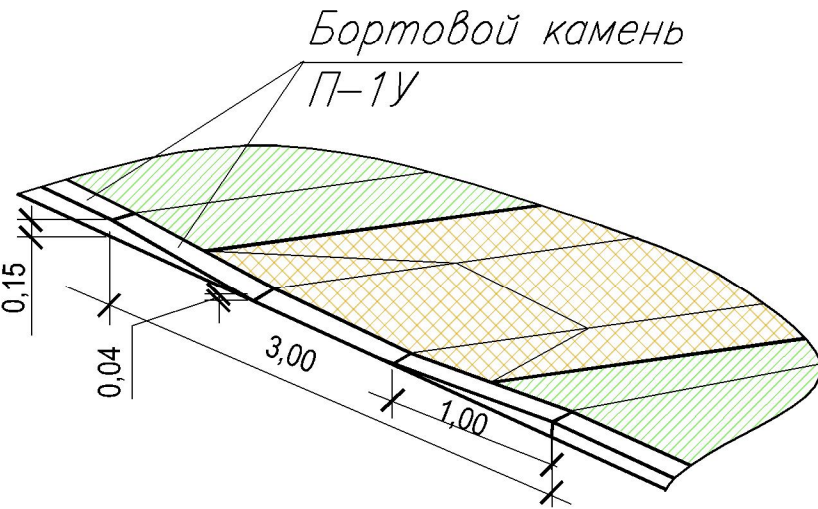

УСЛОВНЫЕ ОБОЗНАЧЕНИЯ

- Граница участка
- Многоквартирный жилой дом, здания сущ.
- Проектируемый проезд
- Восстановление дорожного покрытия
- Восстановление существующего тротуара и откоски
- Озеленение восстанавливаемое
- Озеленение существующее
- узел А
- 7 — направление уклона в промилле
- 200.46 — абсолютная отметка проектируемая
- 200.40 — абсолютная отметка существующая (на основании архивной съемки, предоставленной заказчиком)

Ведомость объемов на Благоустройство дворовой территории по адресу Центральный район, Квартал 39 (ул. Ушинского, д.7)			
№ п/п	Наименование работ	Ед.изм.	Кол-во
Раздел 1. Ремонт дворовых проездов.			
1	Разборка бортовых камней БР.100.30.18 на бетонном основании (205*0,12+0,032*205*2,4)	мп.	205,00
2	Срезка а/б покрытия фрезой(В=1000мм, Н=7см)	м2/м3	40,344
3	Погрузочные работы	тн	730/51,1
4	Перевозка строительного мусора (класс груза 1) (15км)	тн	40,344
5	Устройство выравнивающего слоя из шлакового щебня фр.5-20см, Н=5 см коэф.упл. щебня - 1,26	м2	141,52
6	Розлив битума (730,0*0,0005)	м2	730,0
7	Устройство покрытия тощиной 4 см из мелкозернистого пористого а/бетона, Марки II, фракции до 20мм	м2	0,37
8	Устройство покрытия из мелкозернистого плотного а/бетона тощ.4см, Марки II, тип Б, фракции до 10мм	м2	730,0
9	Устройство подстилающих слоев из шлакового щебня фр.5-20 под дорожные бордюры В=30см, Н=15 см	м2	61,5
10	Установка бортовых камней на щебеночном основании в т.ч.: П-1У (объем 1мп.-0,0525м3)	м3	9,23
11	Засыпка и планировка вручную пауз бортовых камней растительной земли Н=15	шт.	205,0
12	Регулирование (повышение) высотного положения крышек колодцев с подъемом на высоту до 5см (люк тяжелый новый)	шт.	205,0
Раздел 2. Ремонт парковки			
13	Валка деревьев (клен) до 30 см.	шт.	3
14	Корчевка пней диаметром до 32 см	шт.	3,243
15	Засыпка ям подкоренных щебнемшлаковым фр.40-70	шт.	3
16	Погрузка и перевозка строительного мусора 3,72*0,61	шт.	0,477

Изм.						СГ-1208/Х-7		
Разработал						Благоустройство дворовой территории многоквартирного дома по адресу: г.Новокузнецк, ул.Ушинского, д.7		
Проверил						Стадия	Лист	Листов
Н.контр. ГИП						П	1	1
Донская						Разбивочный план благоустройства и озеленения М 1:500		
Стрекалина						ООО "ЦГИЗ" г.Новокузнецк ул.Павловского, 23		